


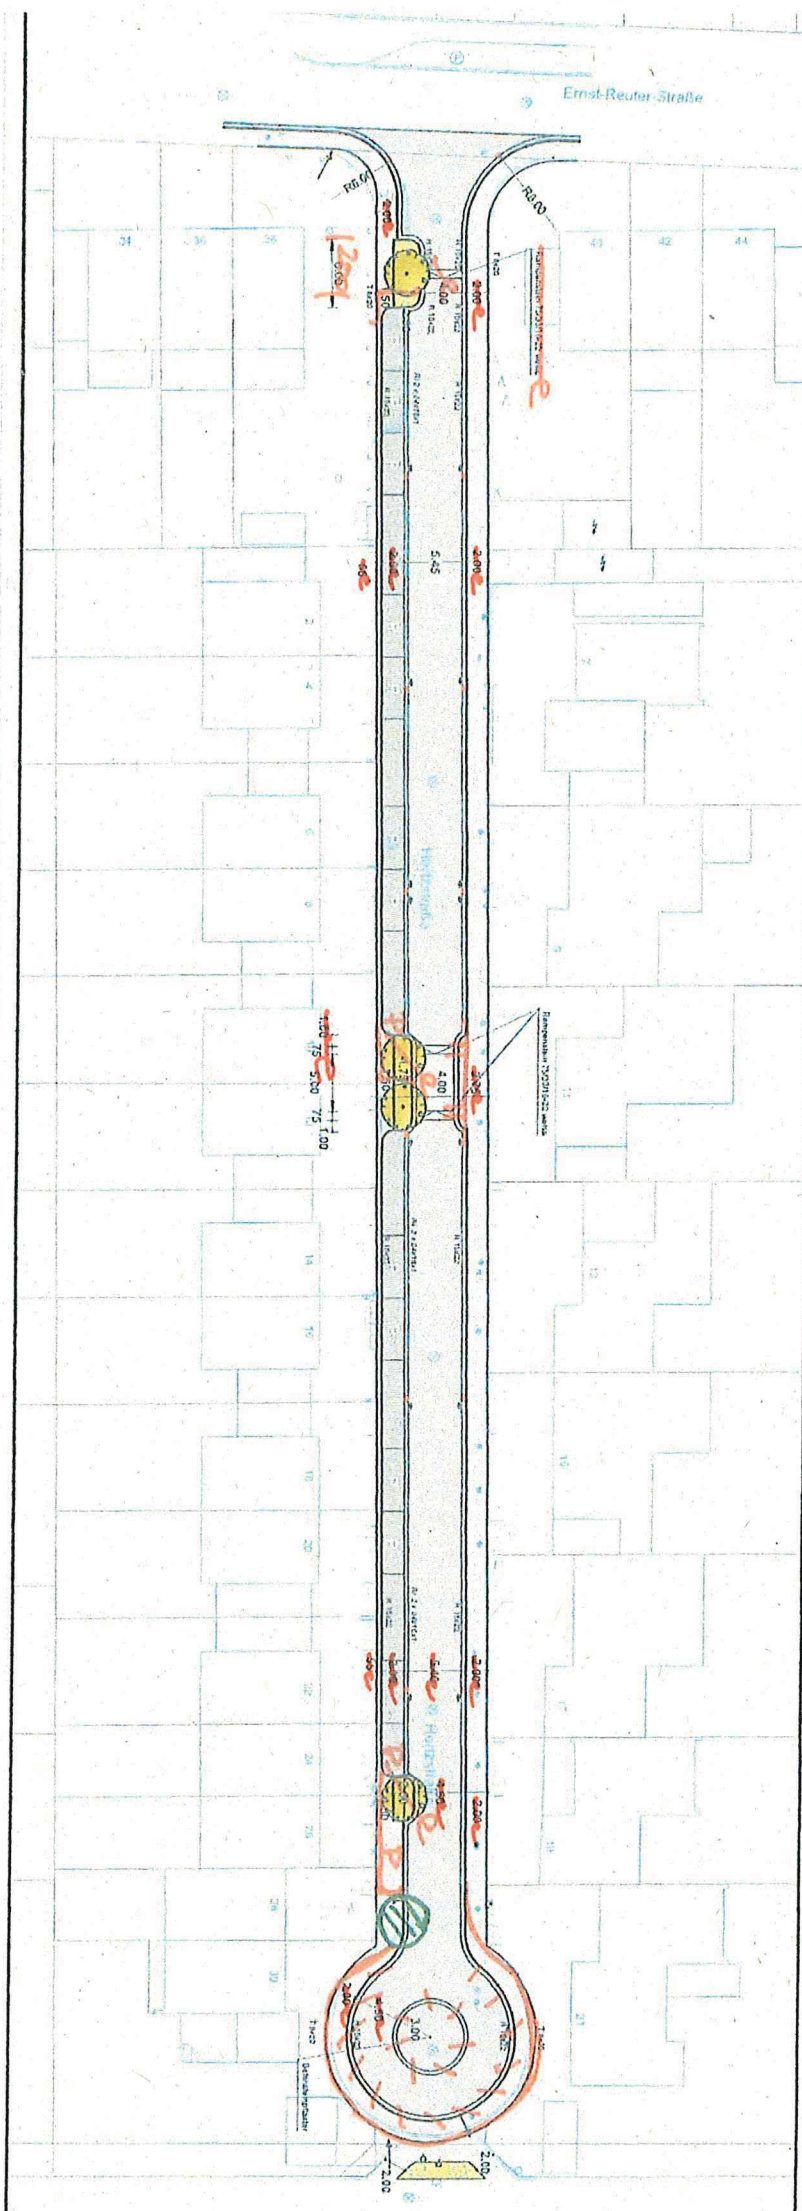

Strassenausbau Hertztstraße
modifizierte Variante 2a
der Anwohner