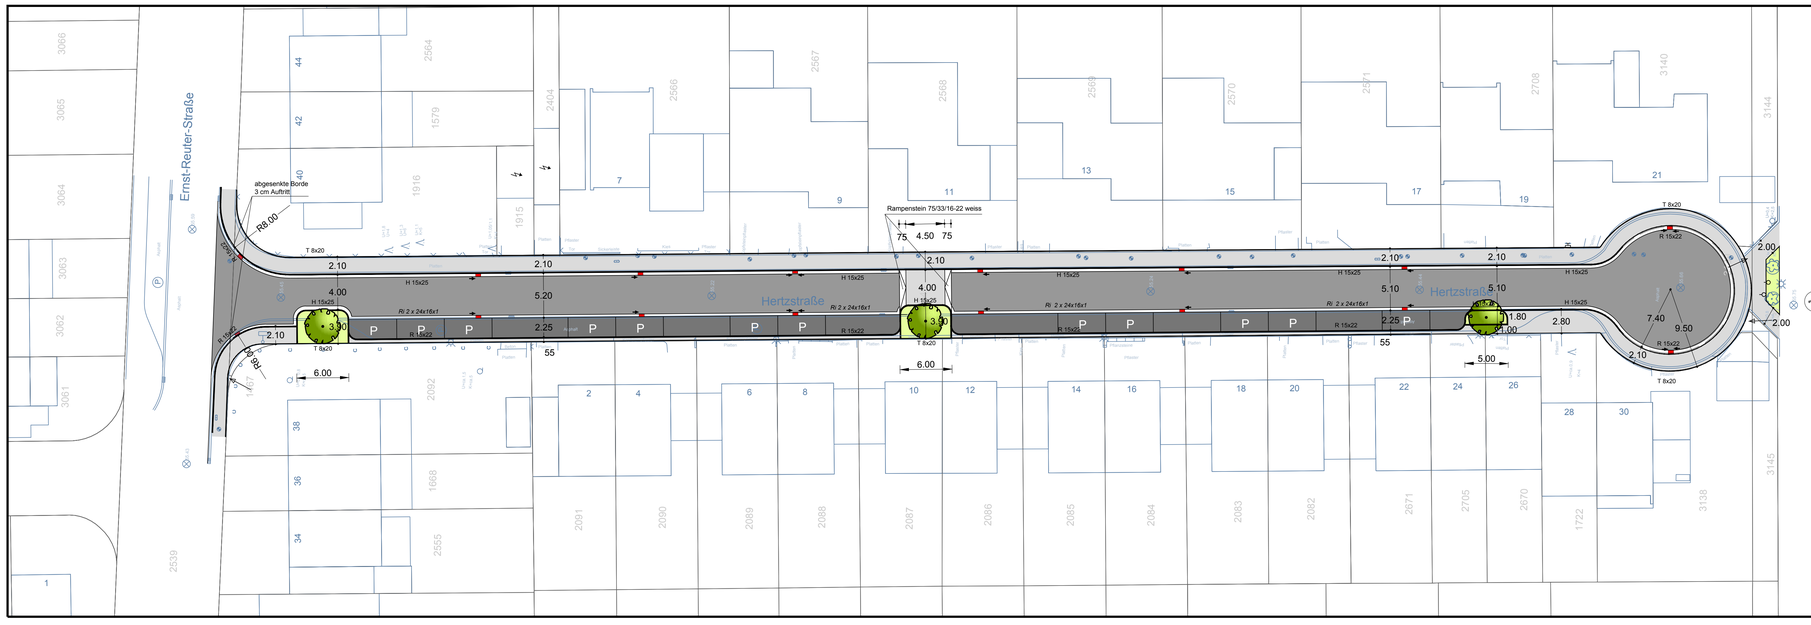


NR.	ART, UMFANG, URSACHE	NAME / DATUM

ÄNDERUNGEN

KLUGE UND SCHLUPP
INGENIEURGESELLSCHAFT M.B.H. FÜR TIEFBAU
Karlrobert-Kreiten-Straße 1 - 53115 Bonn
Tel. (0228)630484 - Fax 652253 - info@klugeundschlupp.de
www.klugeundschlupp.de

Bauvorhaben

Straßenausbau Hertzstraße

Vorplanung

Darstellung
Lageplan - Trennungsprinzip, Variante 2a mit Anpassung der Verwaltung

Maßstab:	Straßenschlüssel:	Plan Nr. :
1:250		1

Bearbeitung			Mitzeichnung				Beschlossen	
	Datum	Name	Aufgabenbereich		Fachbereich		BuV	
bearb. CAD	Nov. 2019	da Costa	7-10		FB 8		PuV	
bearbeitet	Nov. 2019	da Costa	7-20		FB 9			
geändert			7-30		Wohnen		Freigabe	
			7-40		BNu		IV	
			7-70				III	