


GELTUNGSBEREICHSP
BEBAUUNGSPLAN NR. 406/6
"FRIEDRICH-GAUSS-STRASSE"
SANKT AUGUSTIN

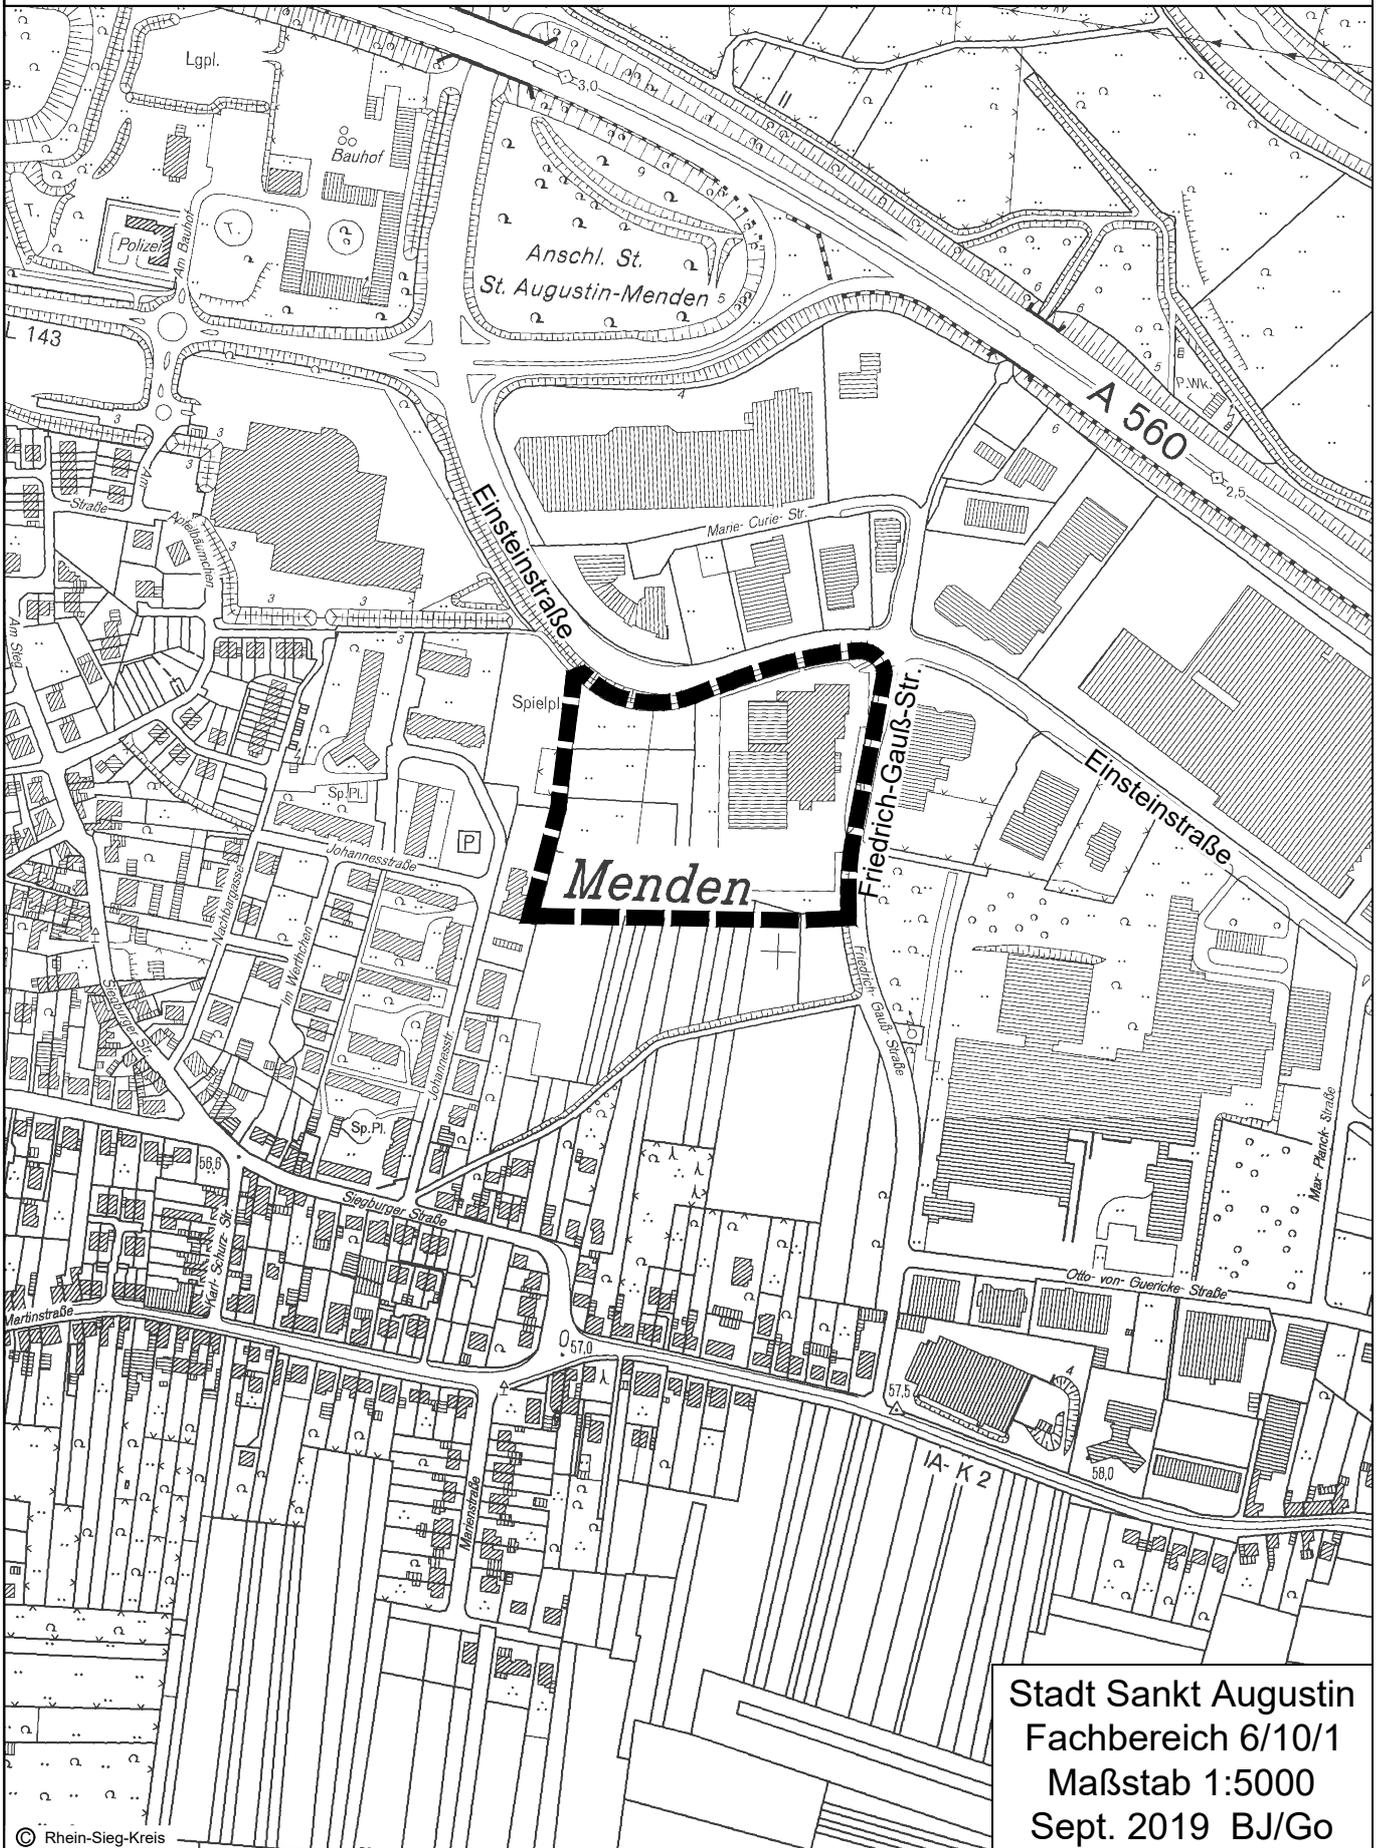

Stadt Sankt Augustin
Fachbereich 6/10/1
Maßstab 1:5000
Sept. 2019 BJ/Go