


GELTUNGSBEREICHSP
BEBAUUNGSPLAN NR. 426
"SIEGSTRASSE / FRITZ-SCHRÖDER-STRASSE"
SANKT AUGUSTIN-MENDEN

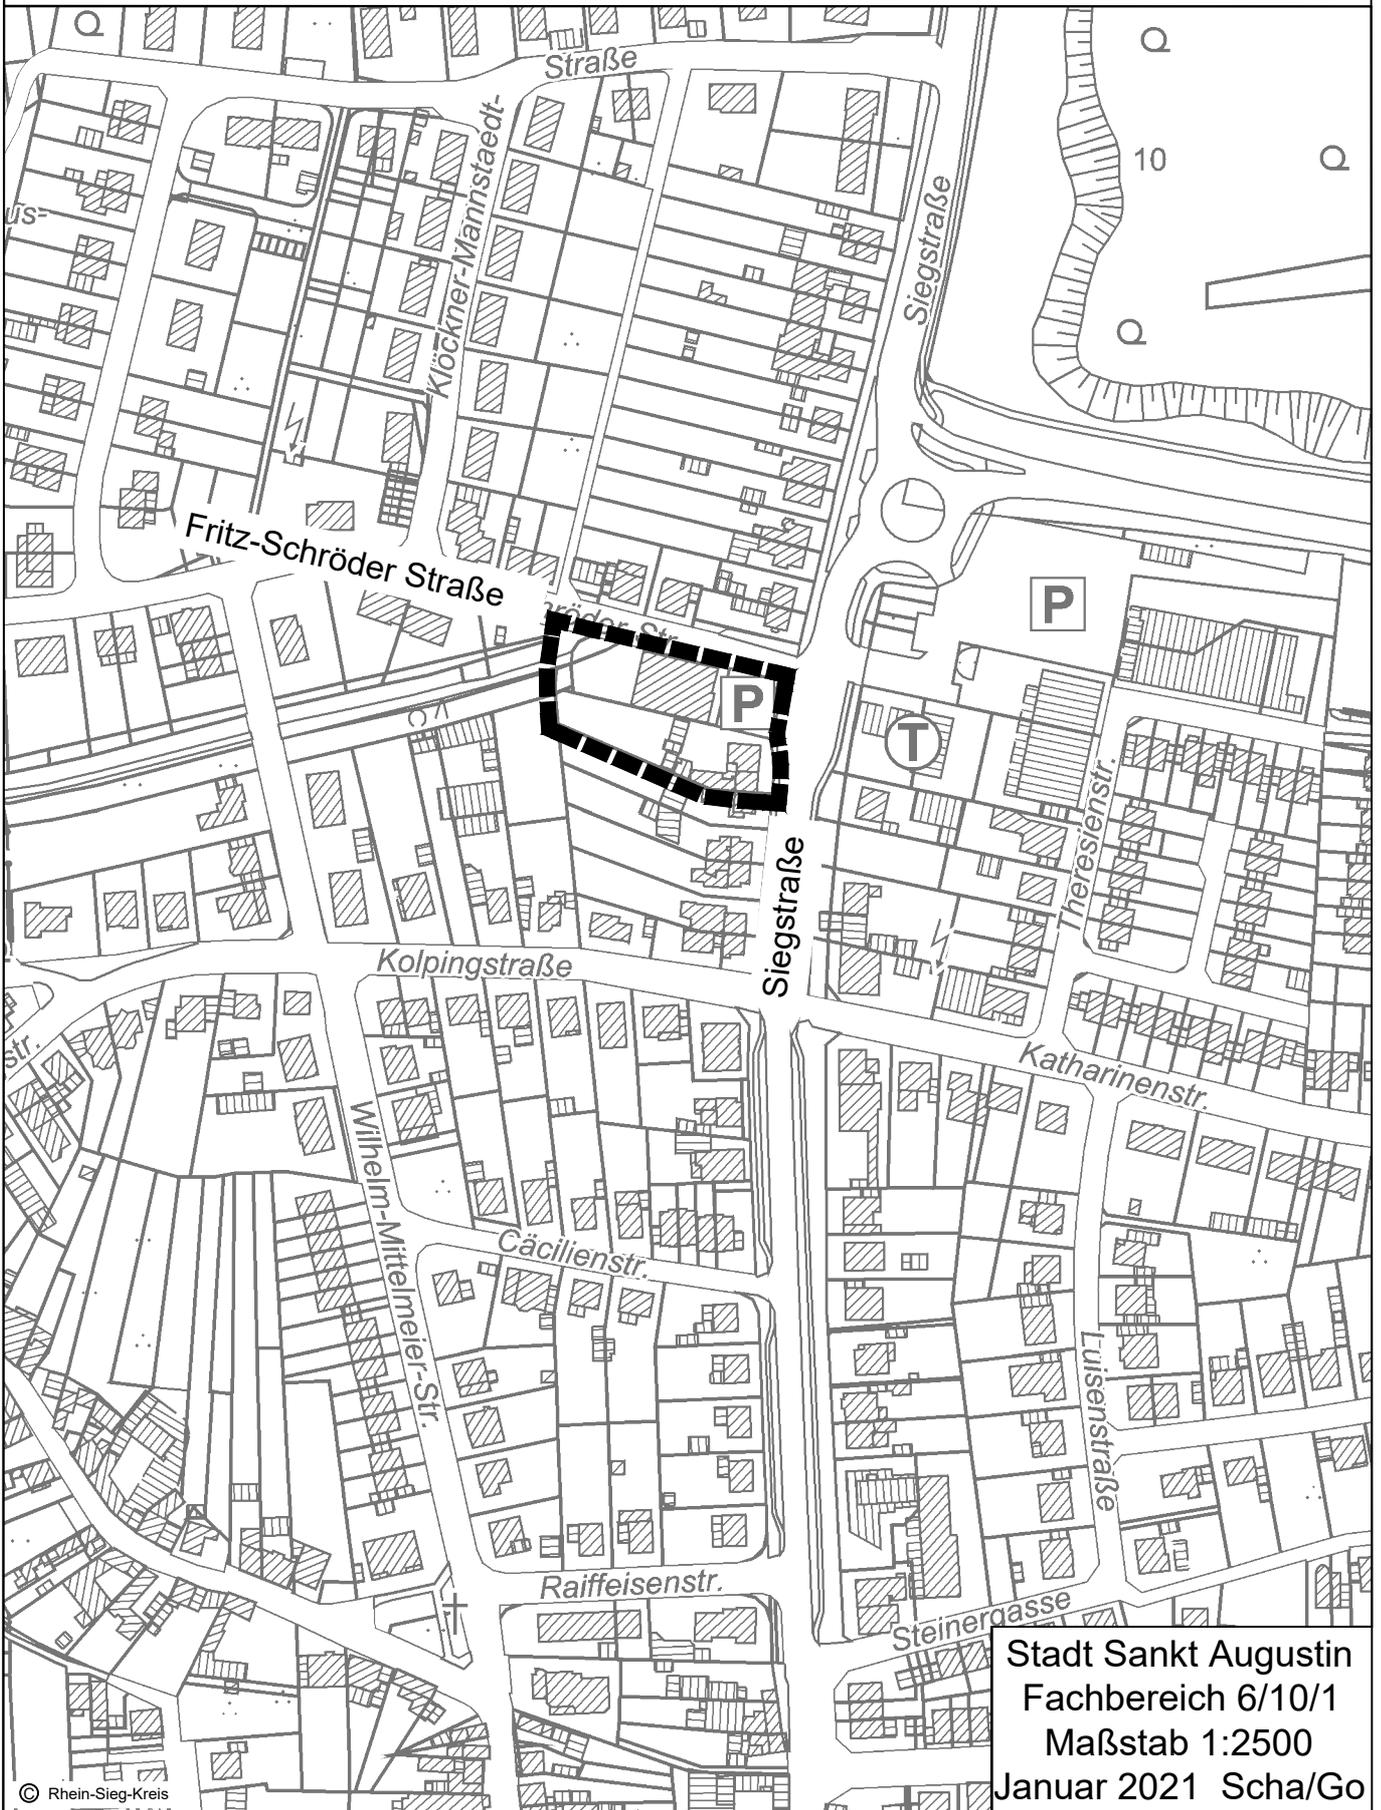

Stadt Sankt Augustin
Fachbereich 6/10/1
Maßstab 1:2500
Januar 2021 Scha/Go