


Flurstück: 3443
Flur: 9
Gemarkung: Hangelar
Kölustraße 120, Sankt Augustin

Erstellt: 11.09.2018
Zeichen:

H/Imm. Kittlaus f. E. Lescher -ol-

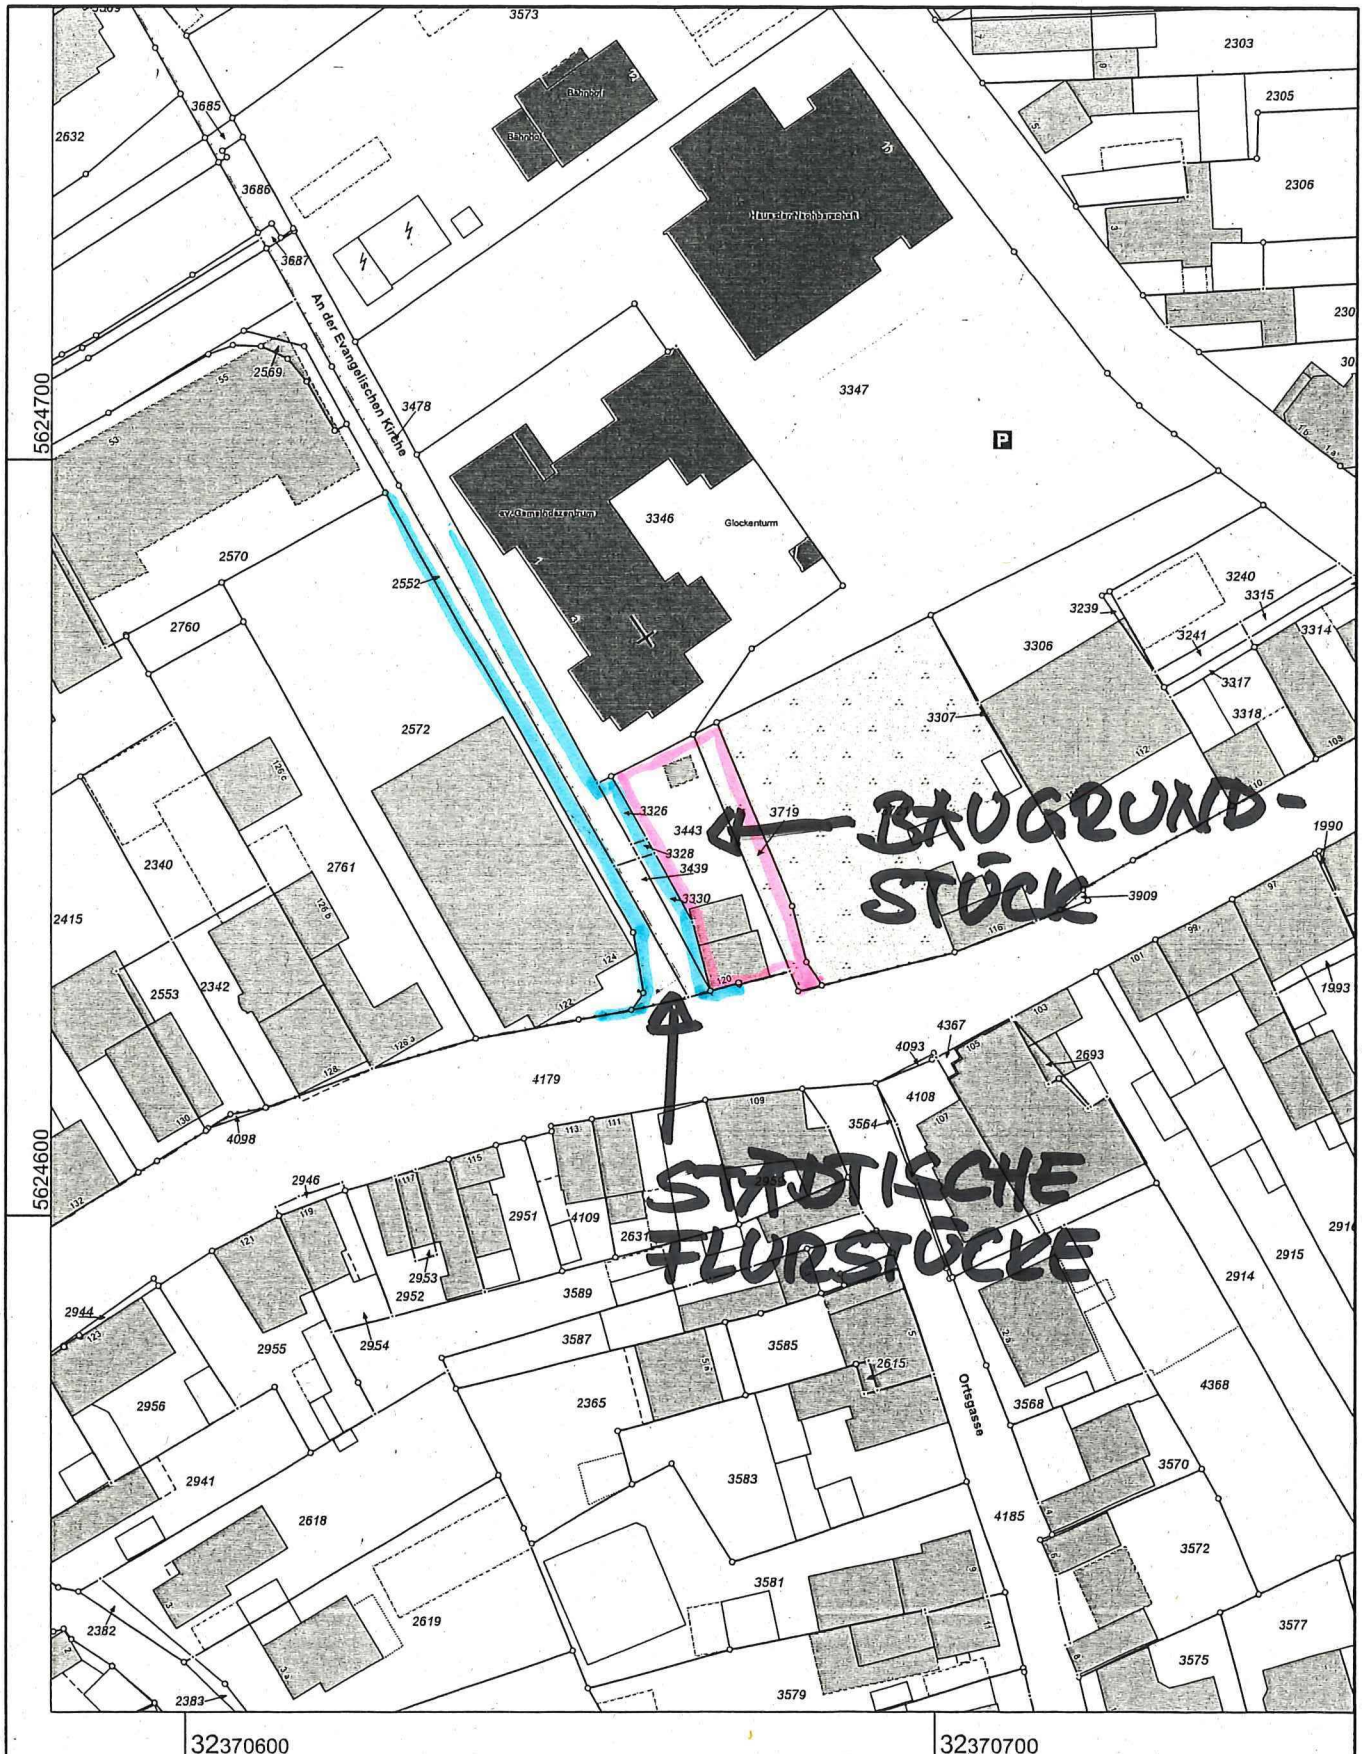

Maßstab 1 : 1000

A horizontal scale bar with markings at 10, 20, 30, 40, and 50 meters.

© Rhein-Sieg-Kreis



Rhein-Sieg-Kreis Katasteramt

Kaiser-Wilhelm-Platz 1
53721 Siegburg

Auszug aus dem Liegenschaftskataster

Flurkarte NRW 1:1000

Flurstück: 3443

ur: 9

emarkung: Hangelar


lnstraße 120, Sankt Augustin

Erstellt:

11.09.2018

Zeichen:

H/Imm. Kittlaus f. E. Lescher -ol-

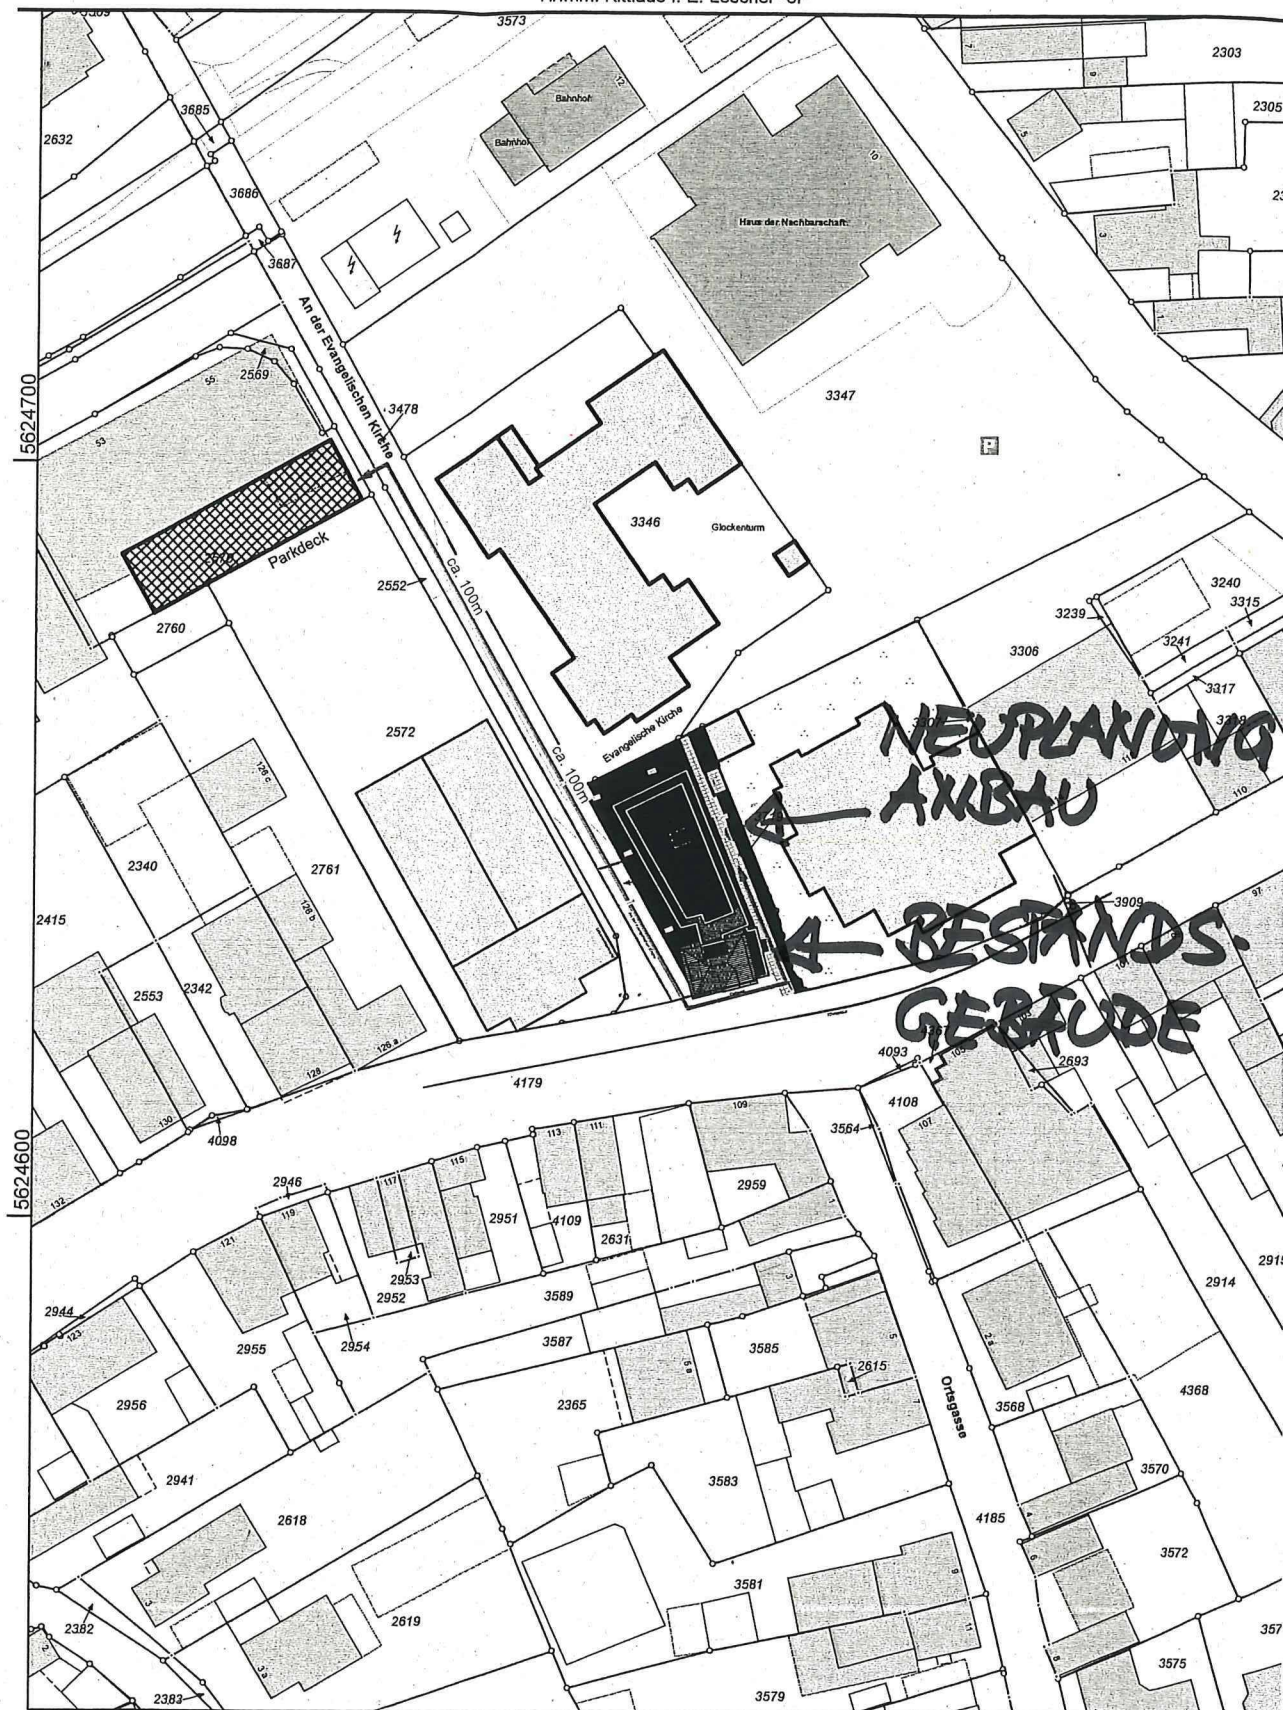

Maßstab 1 : 1000

10 20 30 40 50 Meter

© Rhein-Sieg-Kreis