


vorläufige Anlage für die Platzbenennung "Verteilerplätze"

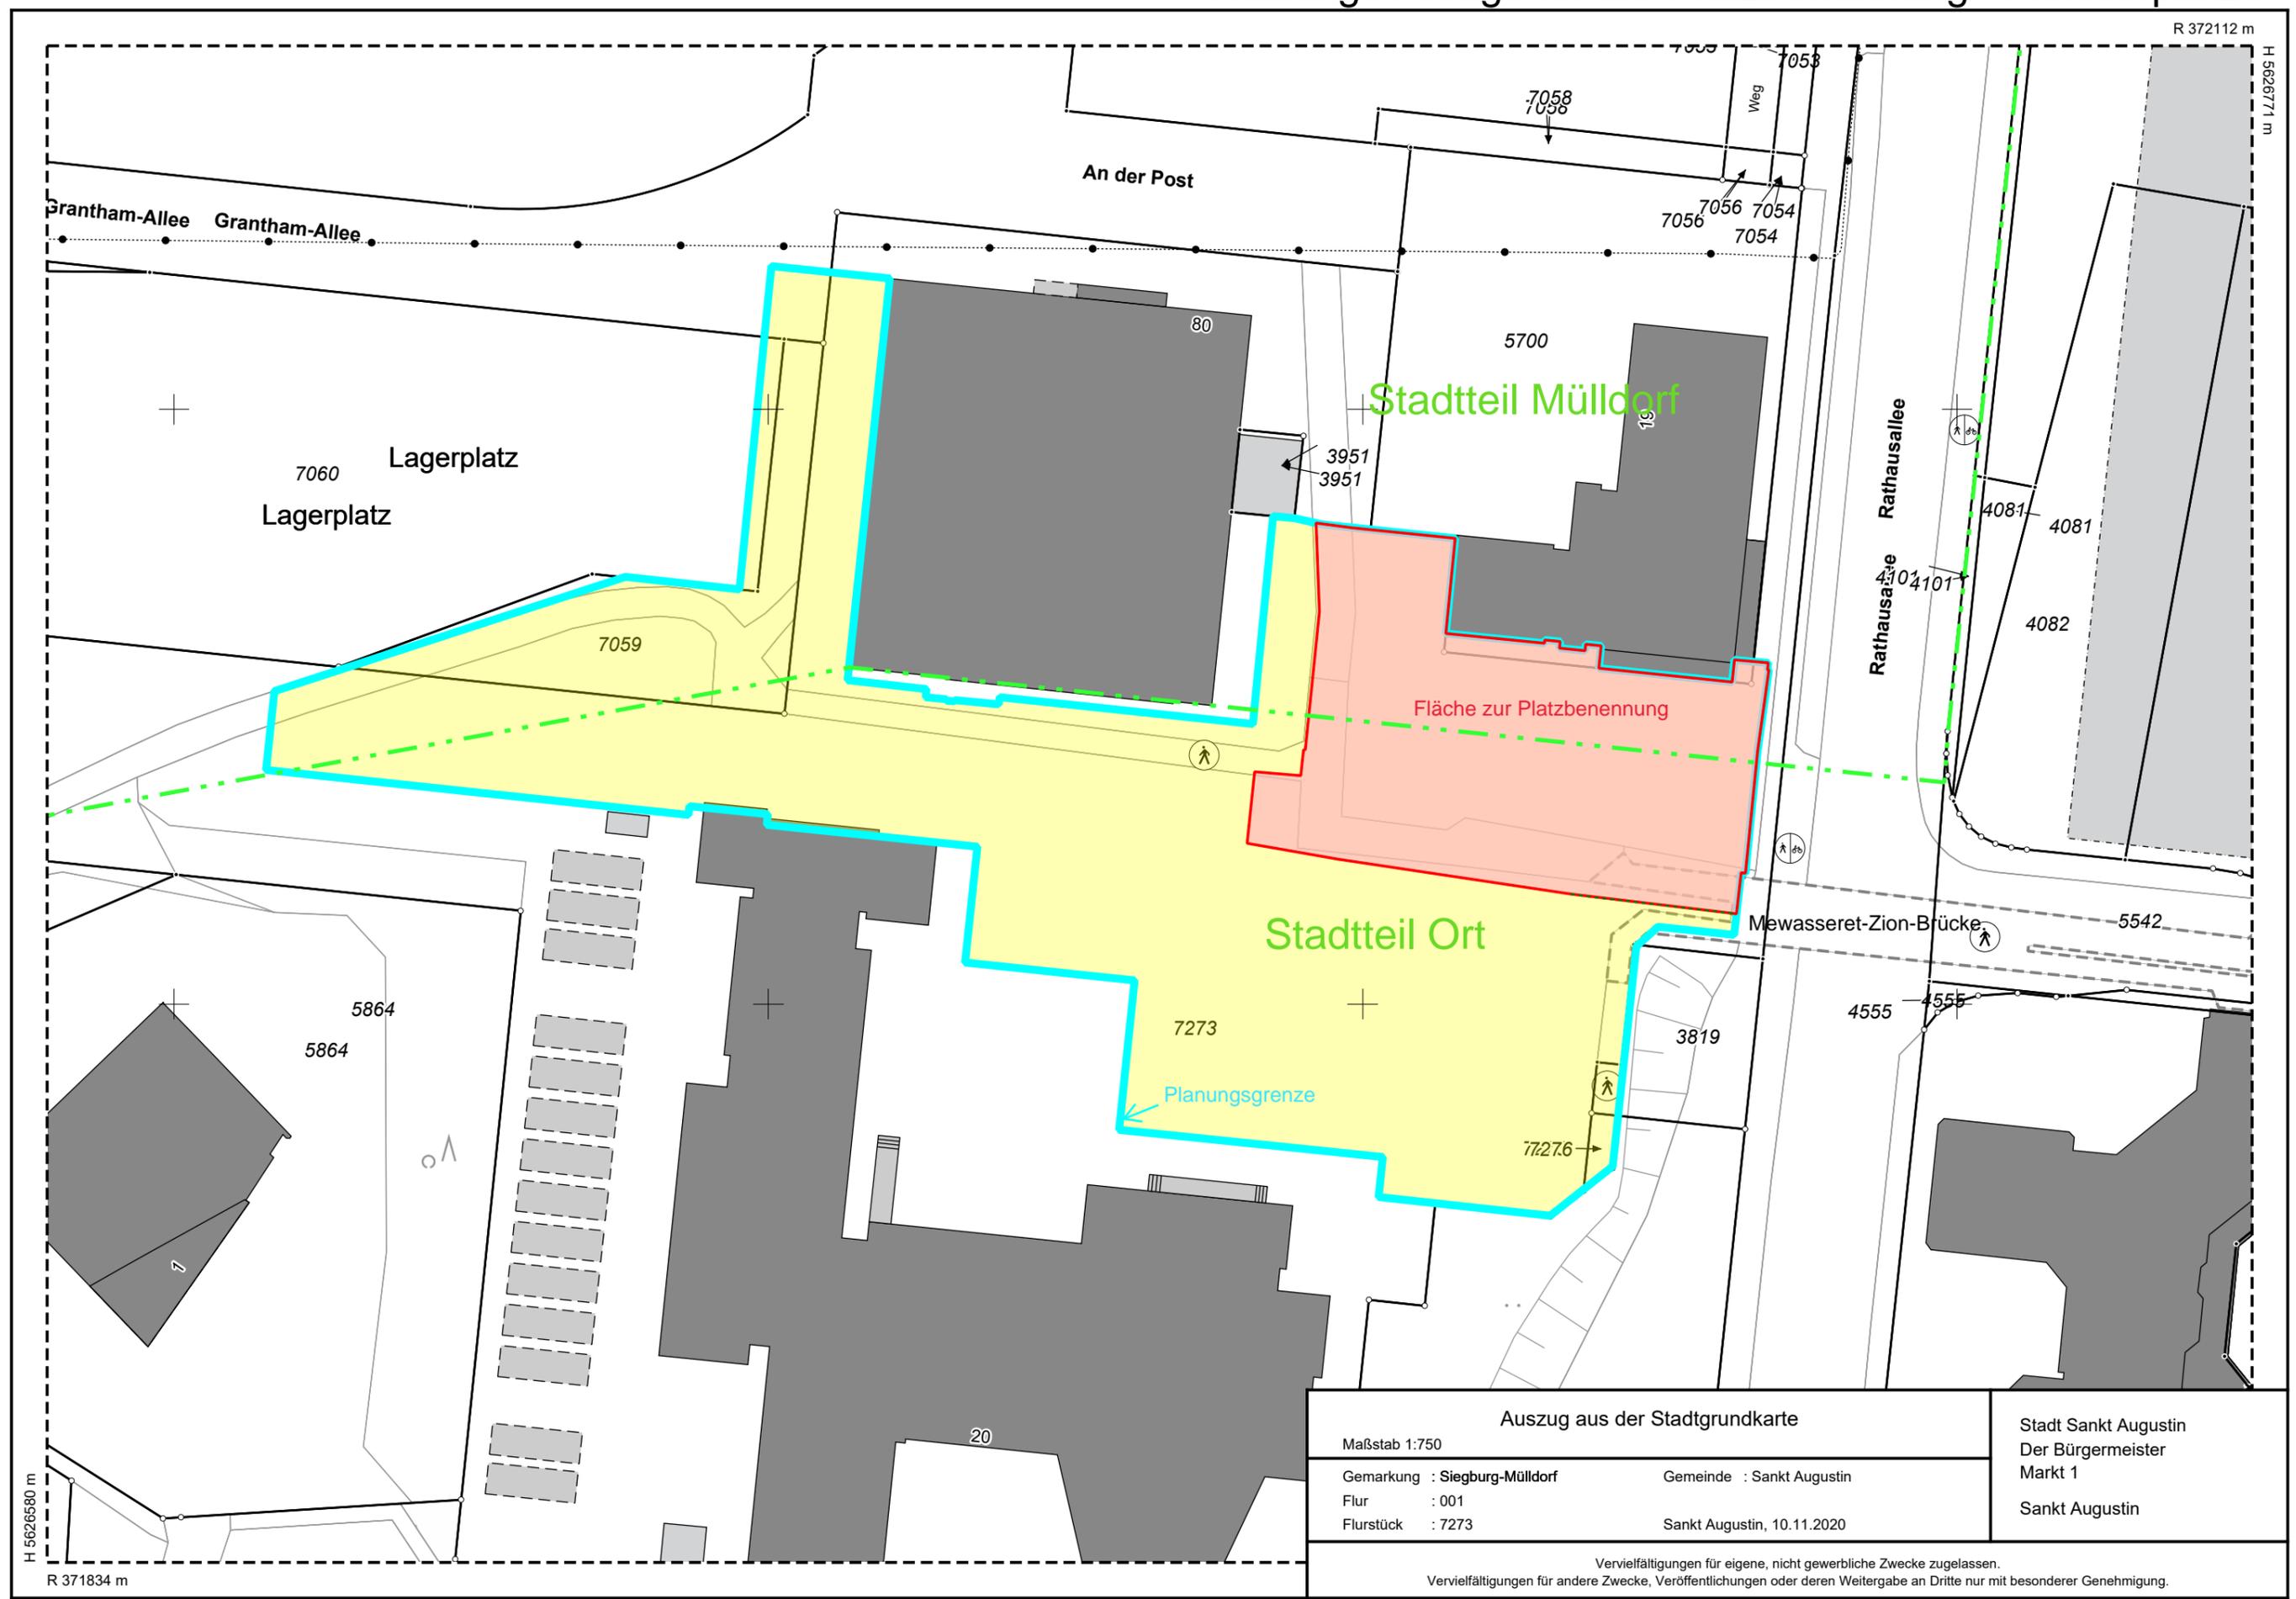

Auszug aus der Stadtgrundkarte		Stadt Sankt Augustin Der Bürgermeister Markt 1 Sankt Augustin
Maßstab 1:750		
Gemarkung : Siegburg-Mülldorf	Gemeinde : Sankt Augustin	
Flur : 001	Sankt Augustin, 10.11.2020	
Flurstück : 7273		

Vervielfältigungen für eigene, nicht gewerbliche Zwecke zugelassen.
 Vervielfältigungen für andere Zwecke, Veröffentlichungen oder deren Weitergabe an Dritte nur mit besonderer Genehmigung.