


GELTUNGSBEREICHSPPLAN ZUM AUFHEBUNGSBESCHLUSS
BEBAUUNGSPLAN NR. 112
"AUF DEM BUTTERBERG"
SANKT AUGUSTIN

ANLAGE ①

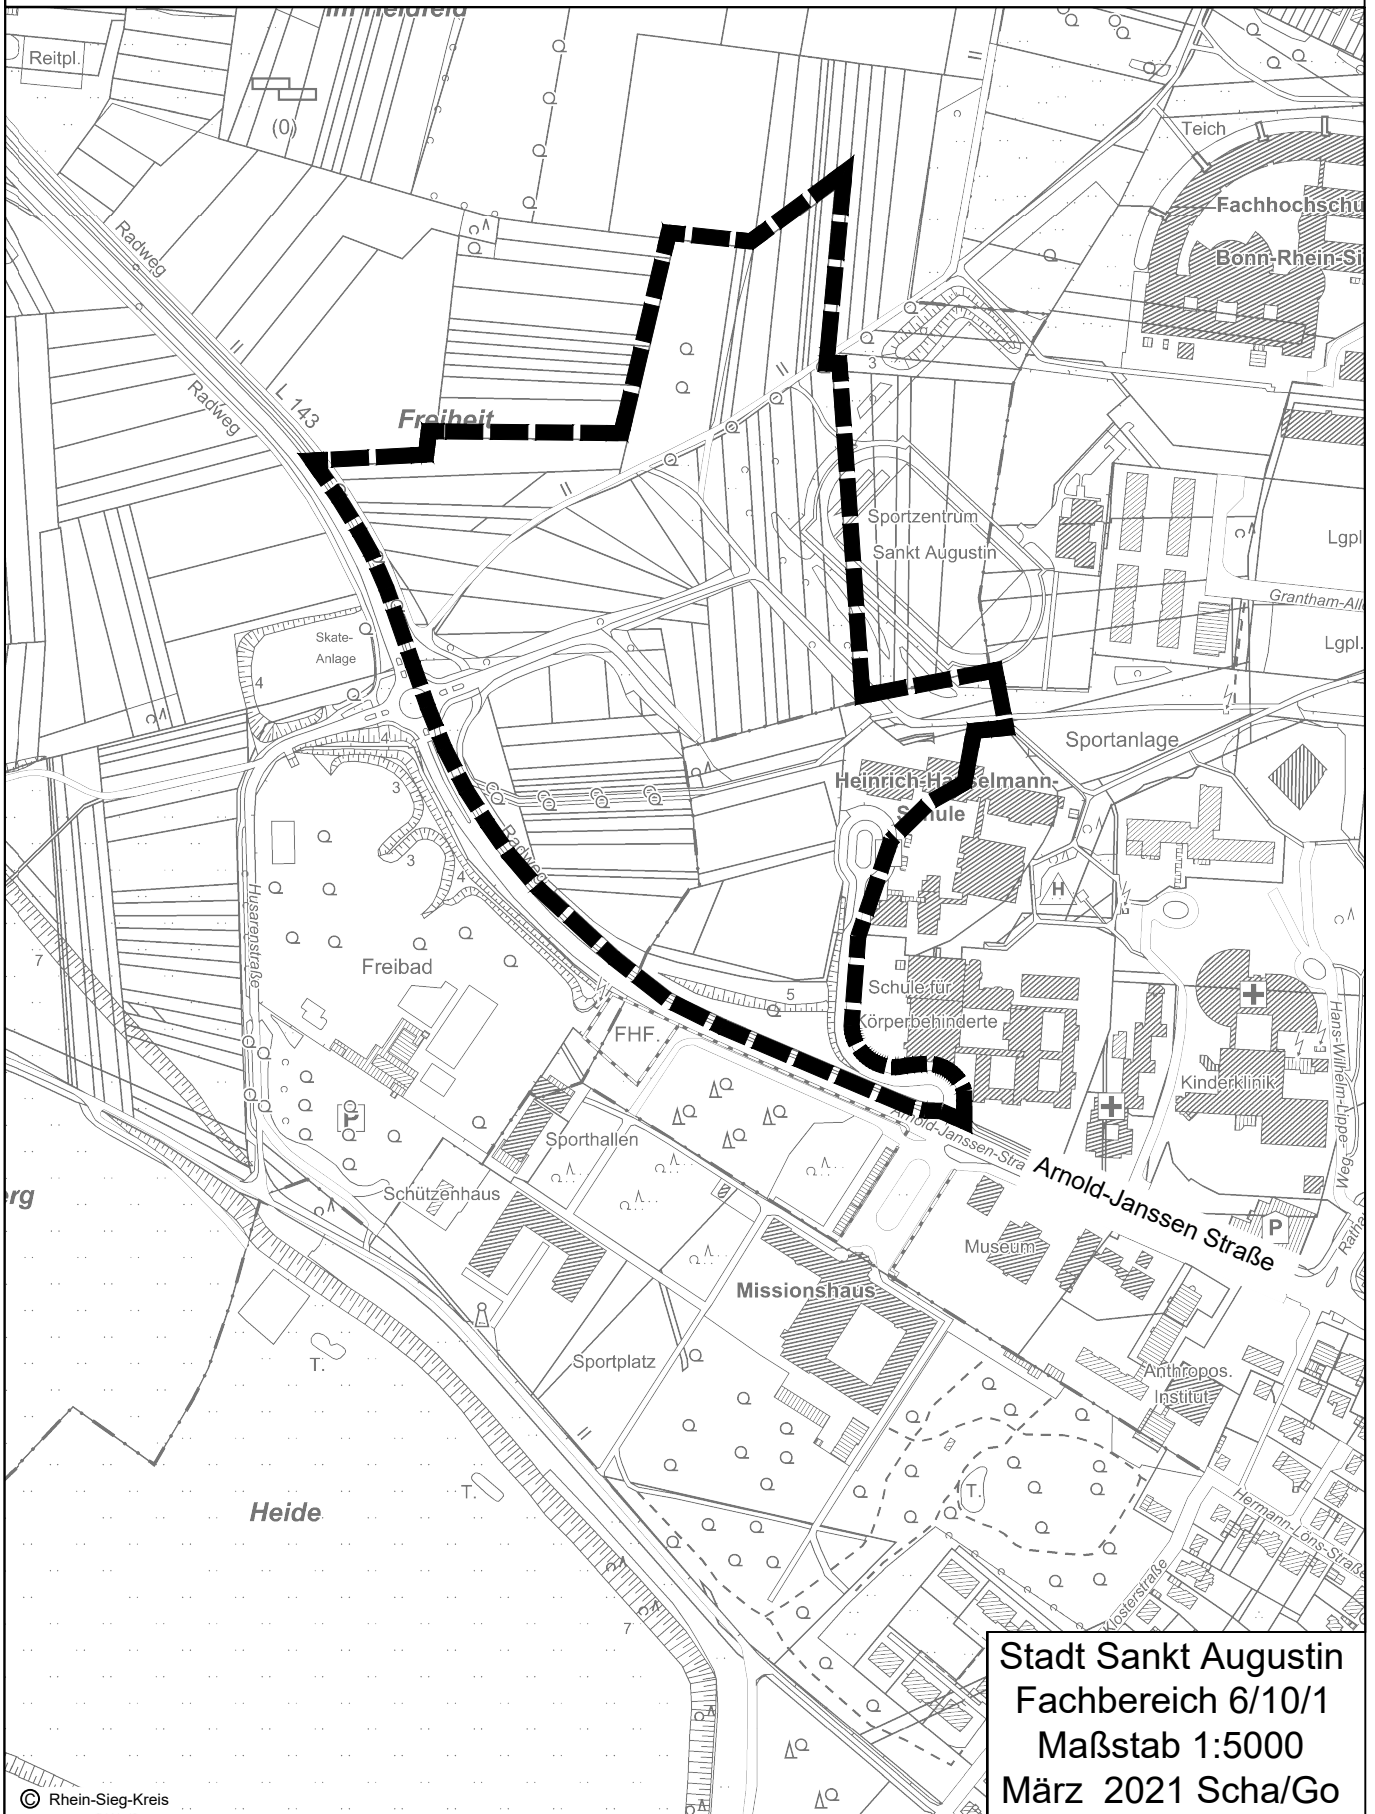

Stadt Sankt Augustin
Fachbereich 6/10/1
Maßstab 1:5000
März 2021 Scha/Go