


GELTUNGSBEREICH ZUM AUFSTELLUNGSBESCHLUSS
BEBAUUNGSPLAN NR. 112
"WISSENSCHAFTS - UND GRÜNDERPARK"
SANKT AUGUSTIN

ANLAGE ②

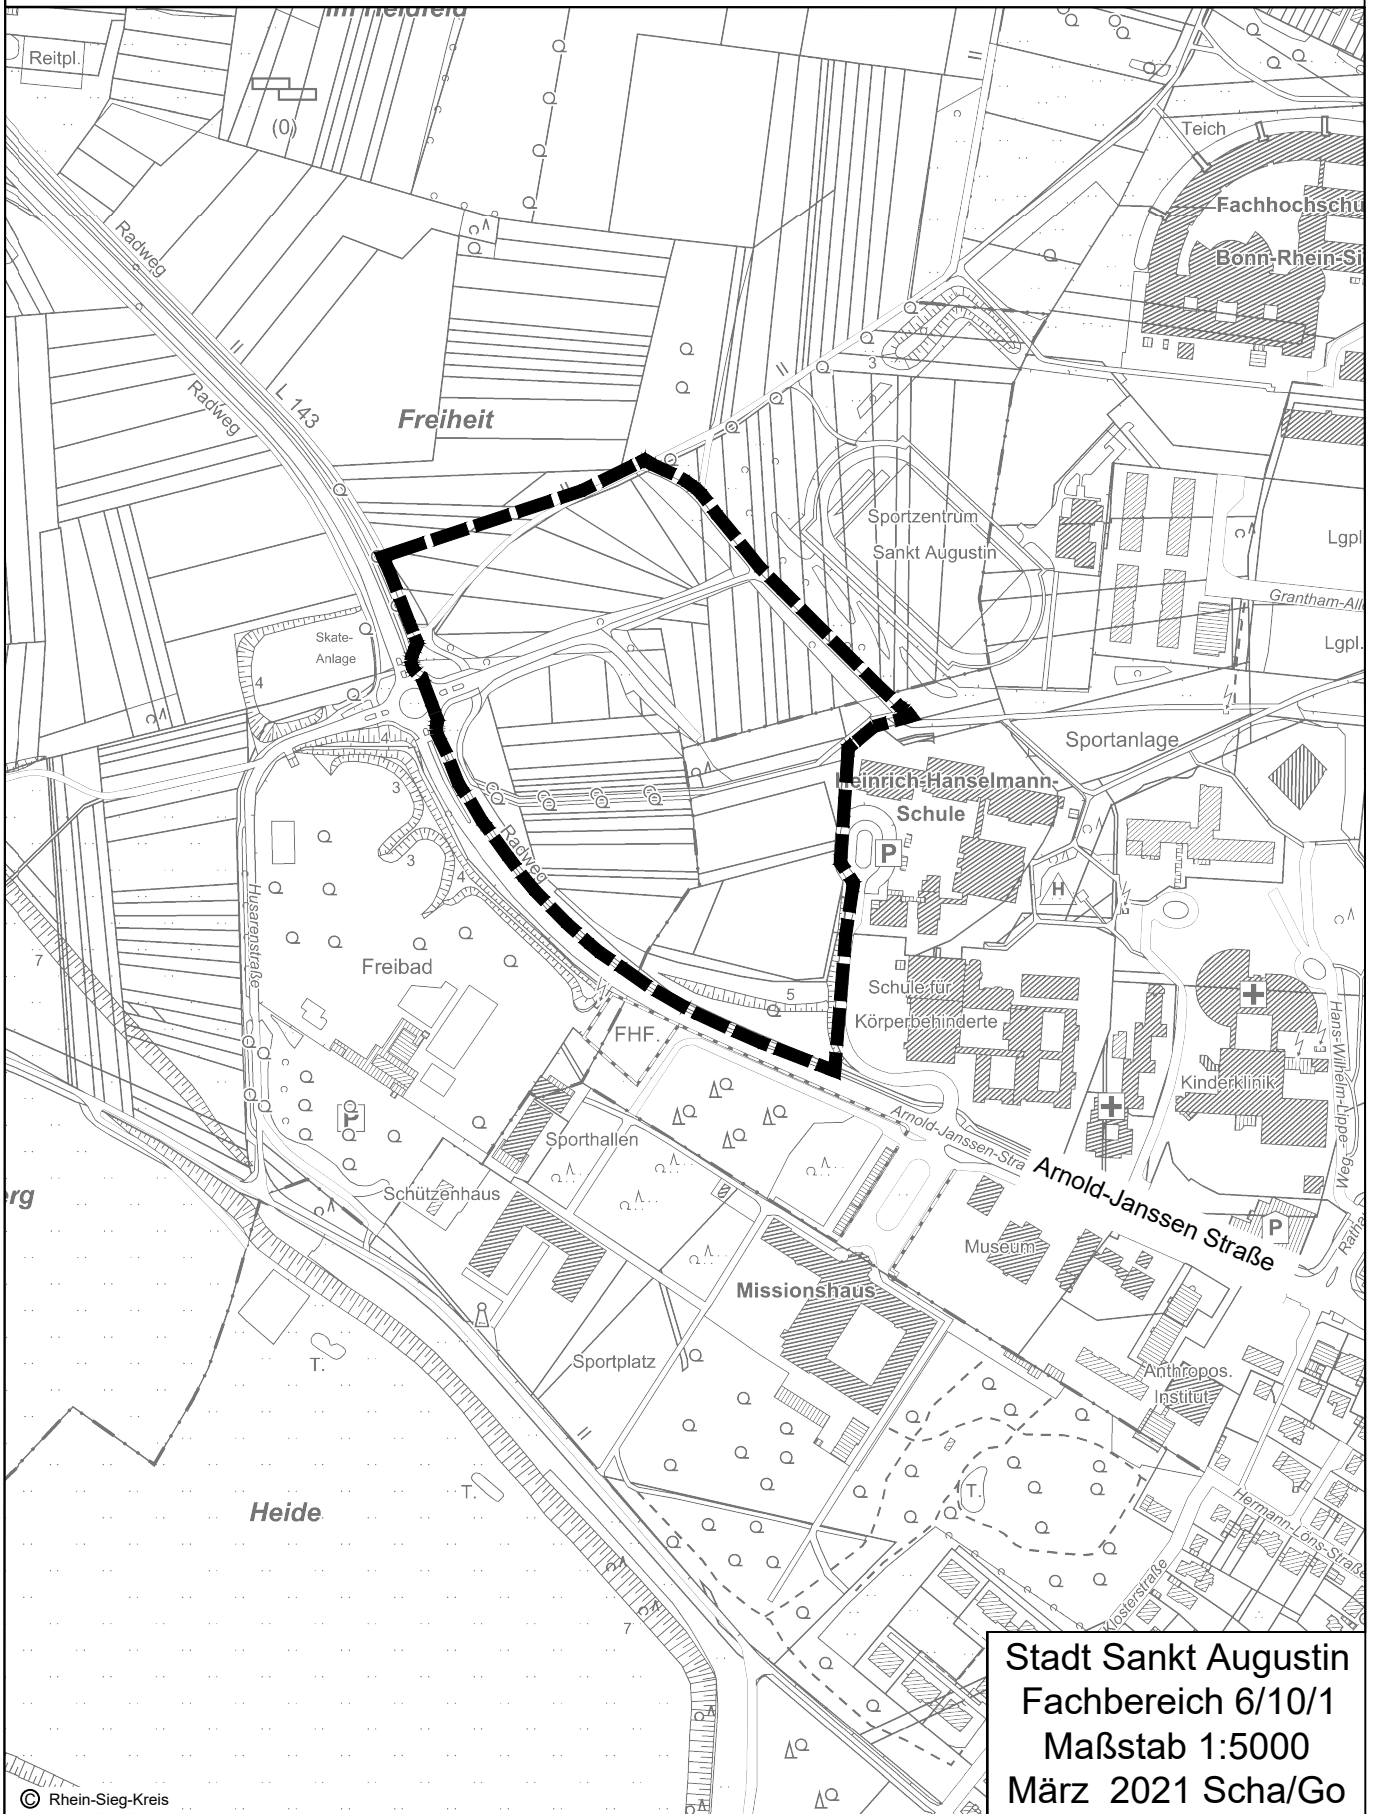

Stadt Sankt Augustin
Fachbereich 6/10/1
Maßstab 1:5000
März 2021 Scha/Go