


GELTUNGSBEREICHSPAN 17. FLÄCHENNUTZUNGSPLANÄNDERUNG SANKT AUGUSTIN

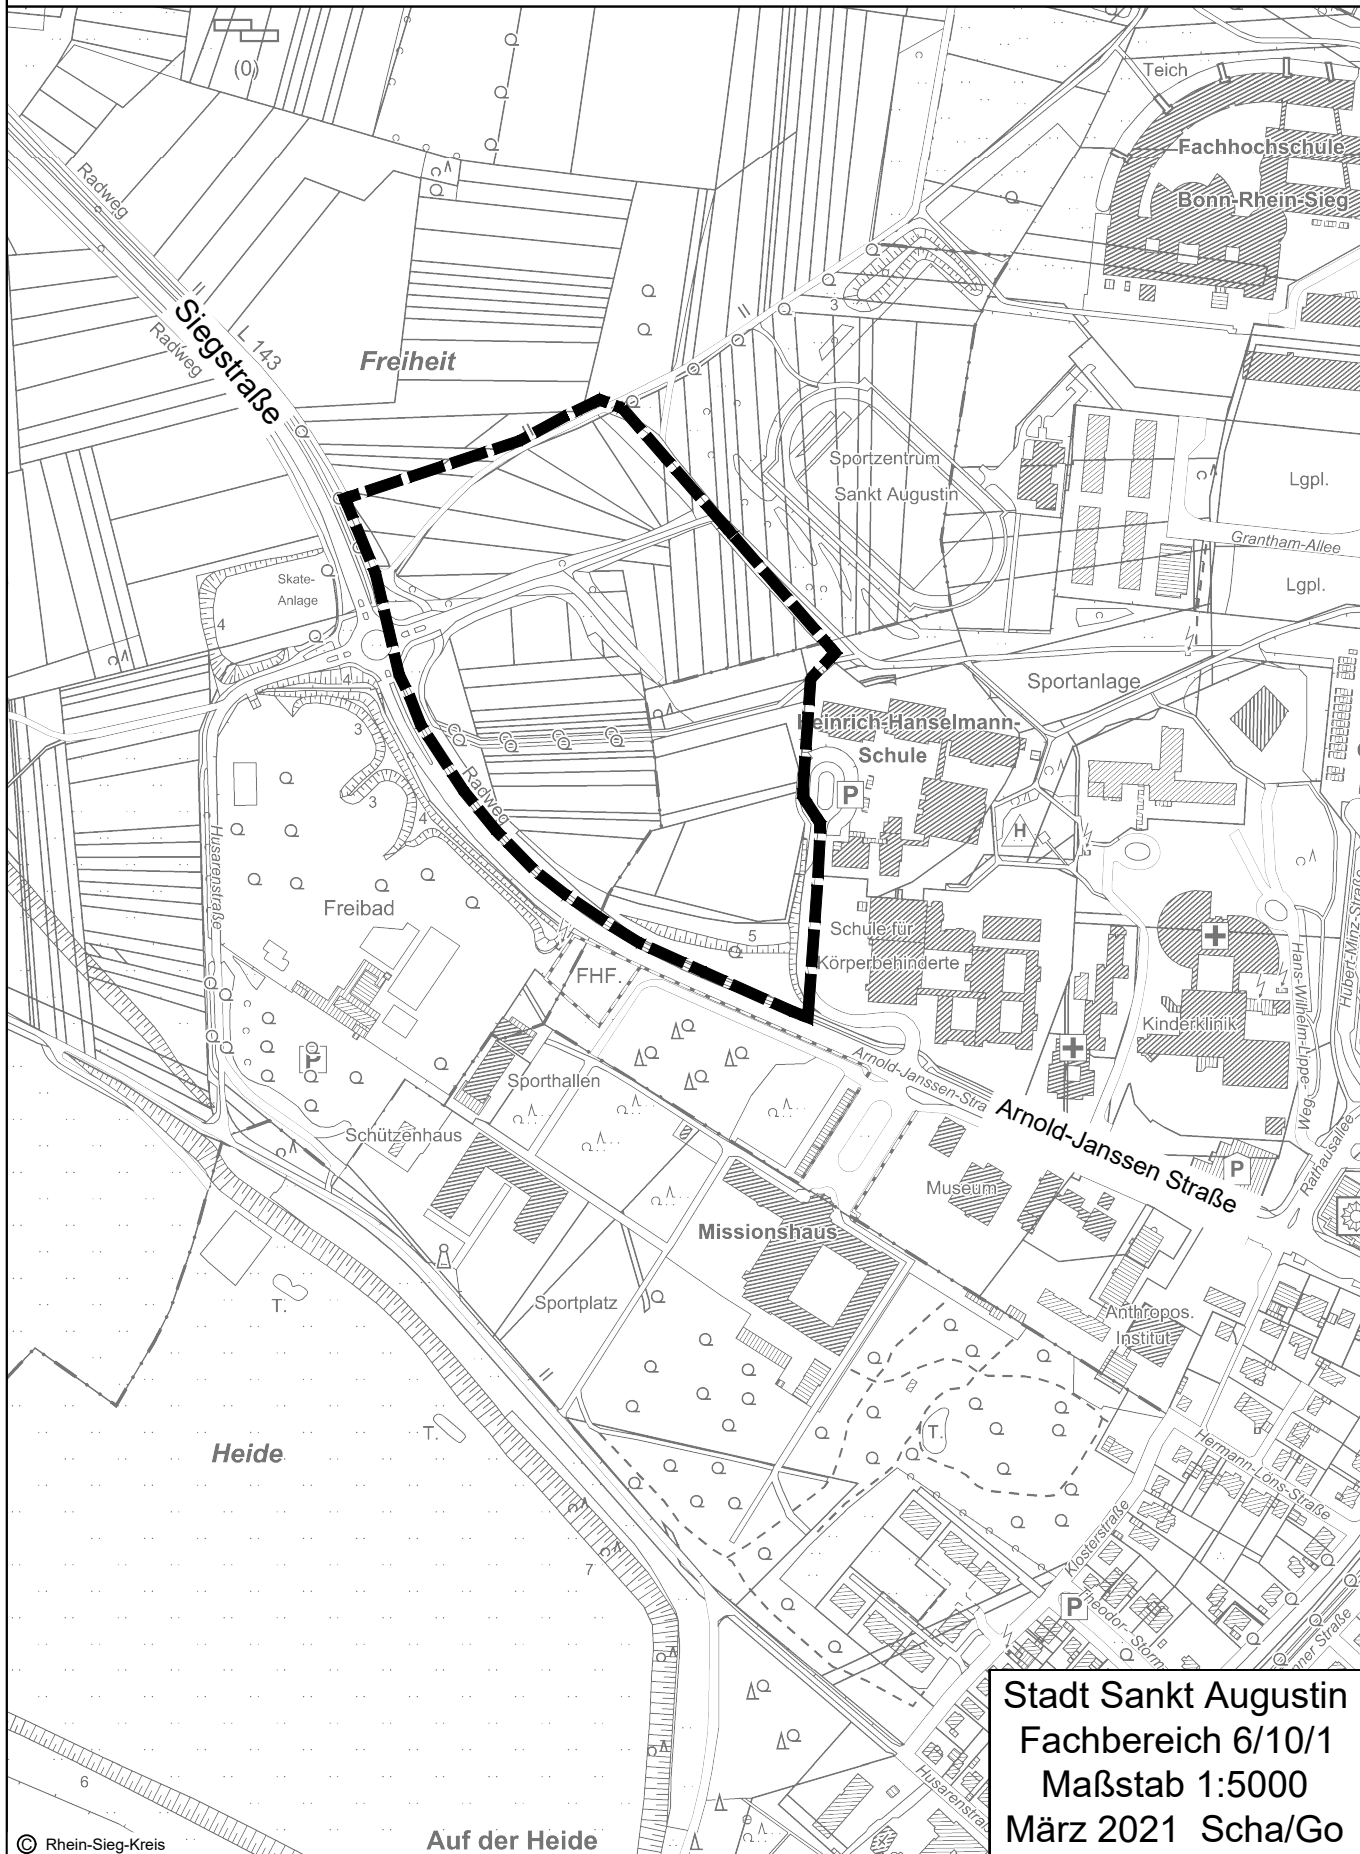

Stadt Sankt Augustin
 Fachbereich 6/10/1
 Maßstab 1:5000
 März 2021 Scha/Go