


GELTUNGSBEREICHSPPLAN 14. FLÄCHENNUTZUNGSPLANÄNDERUNG SANKT AUGUSTIN - BUISDORF

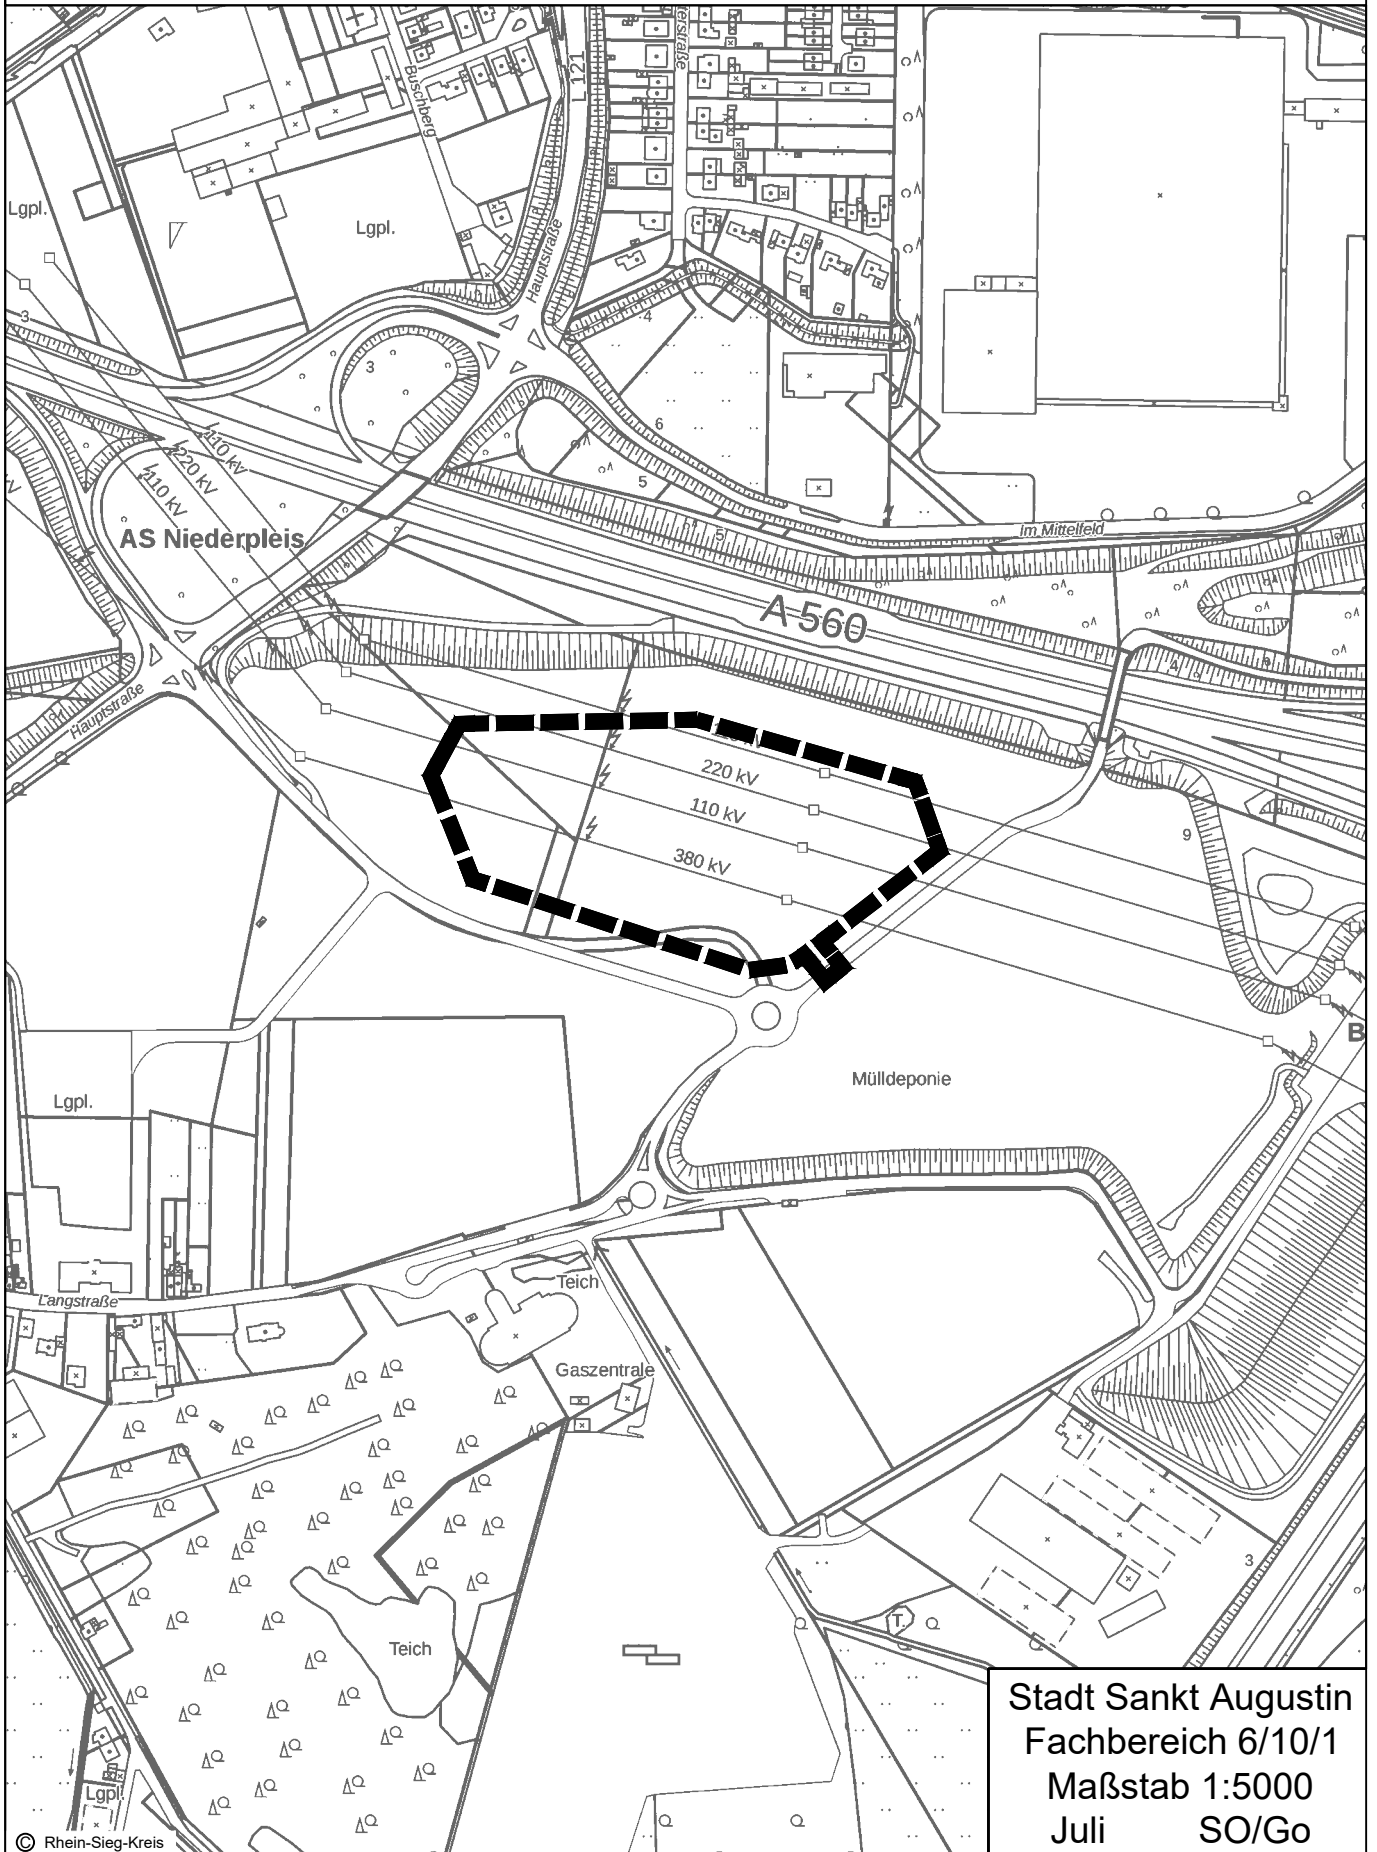

Stadt Sankt Augustin
Fachbereich 6/10/1
Maßstab 1:5000
Juli SO/Go