


GELTUNGSBEREICHSP
BEBAUUNGSPLAN NR. 421 - TEILBEREICH B
"MARKTSTRASSE"
SANKT AUGUSTIN MENDEN

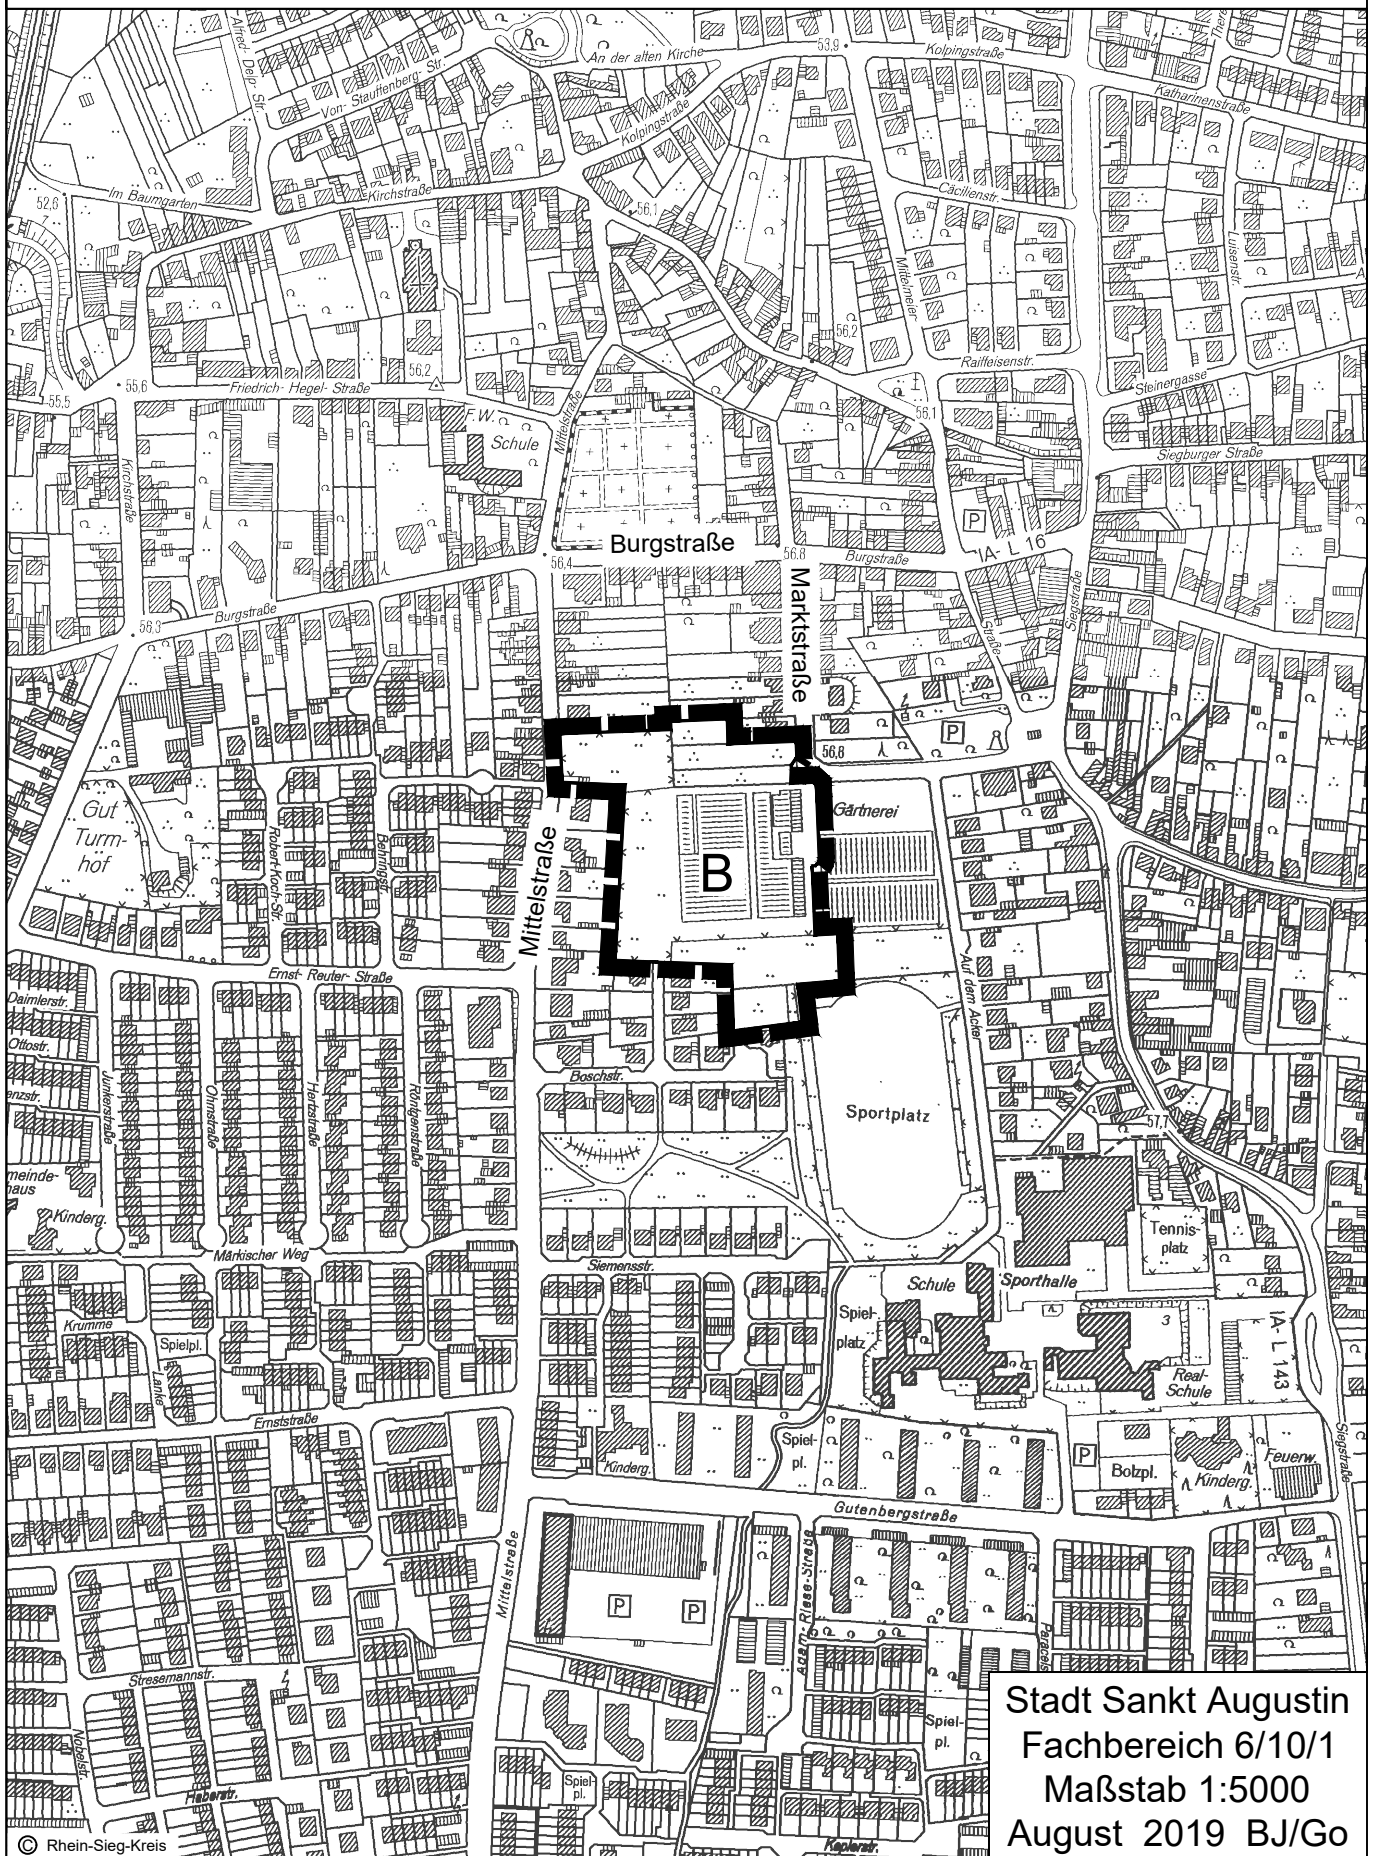

Stadt Sankt Augustin
Fachbereich 6/10/1
Maßstab 1:5000
August 2019 BJ/Go