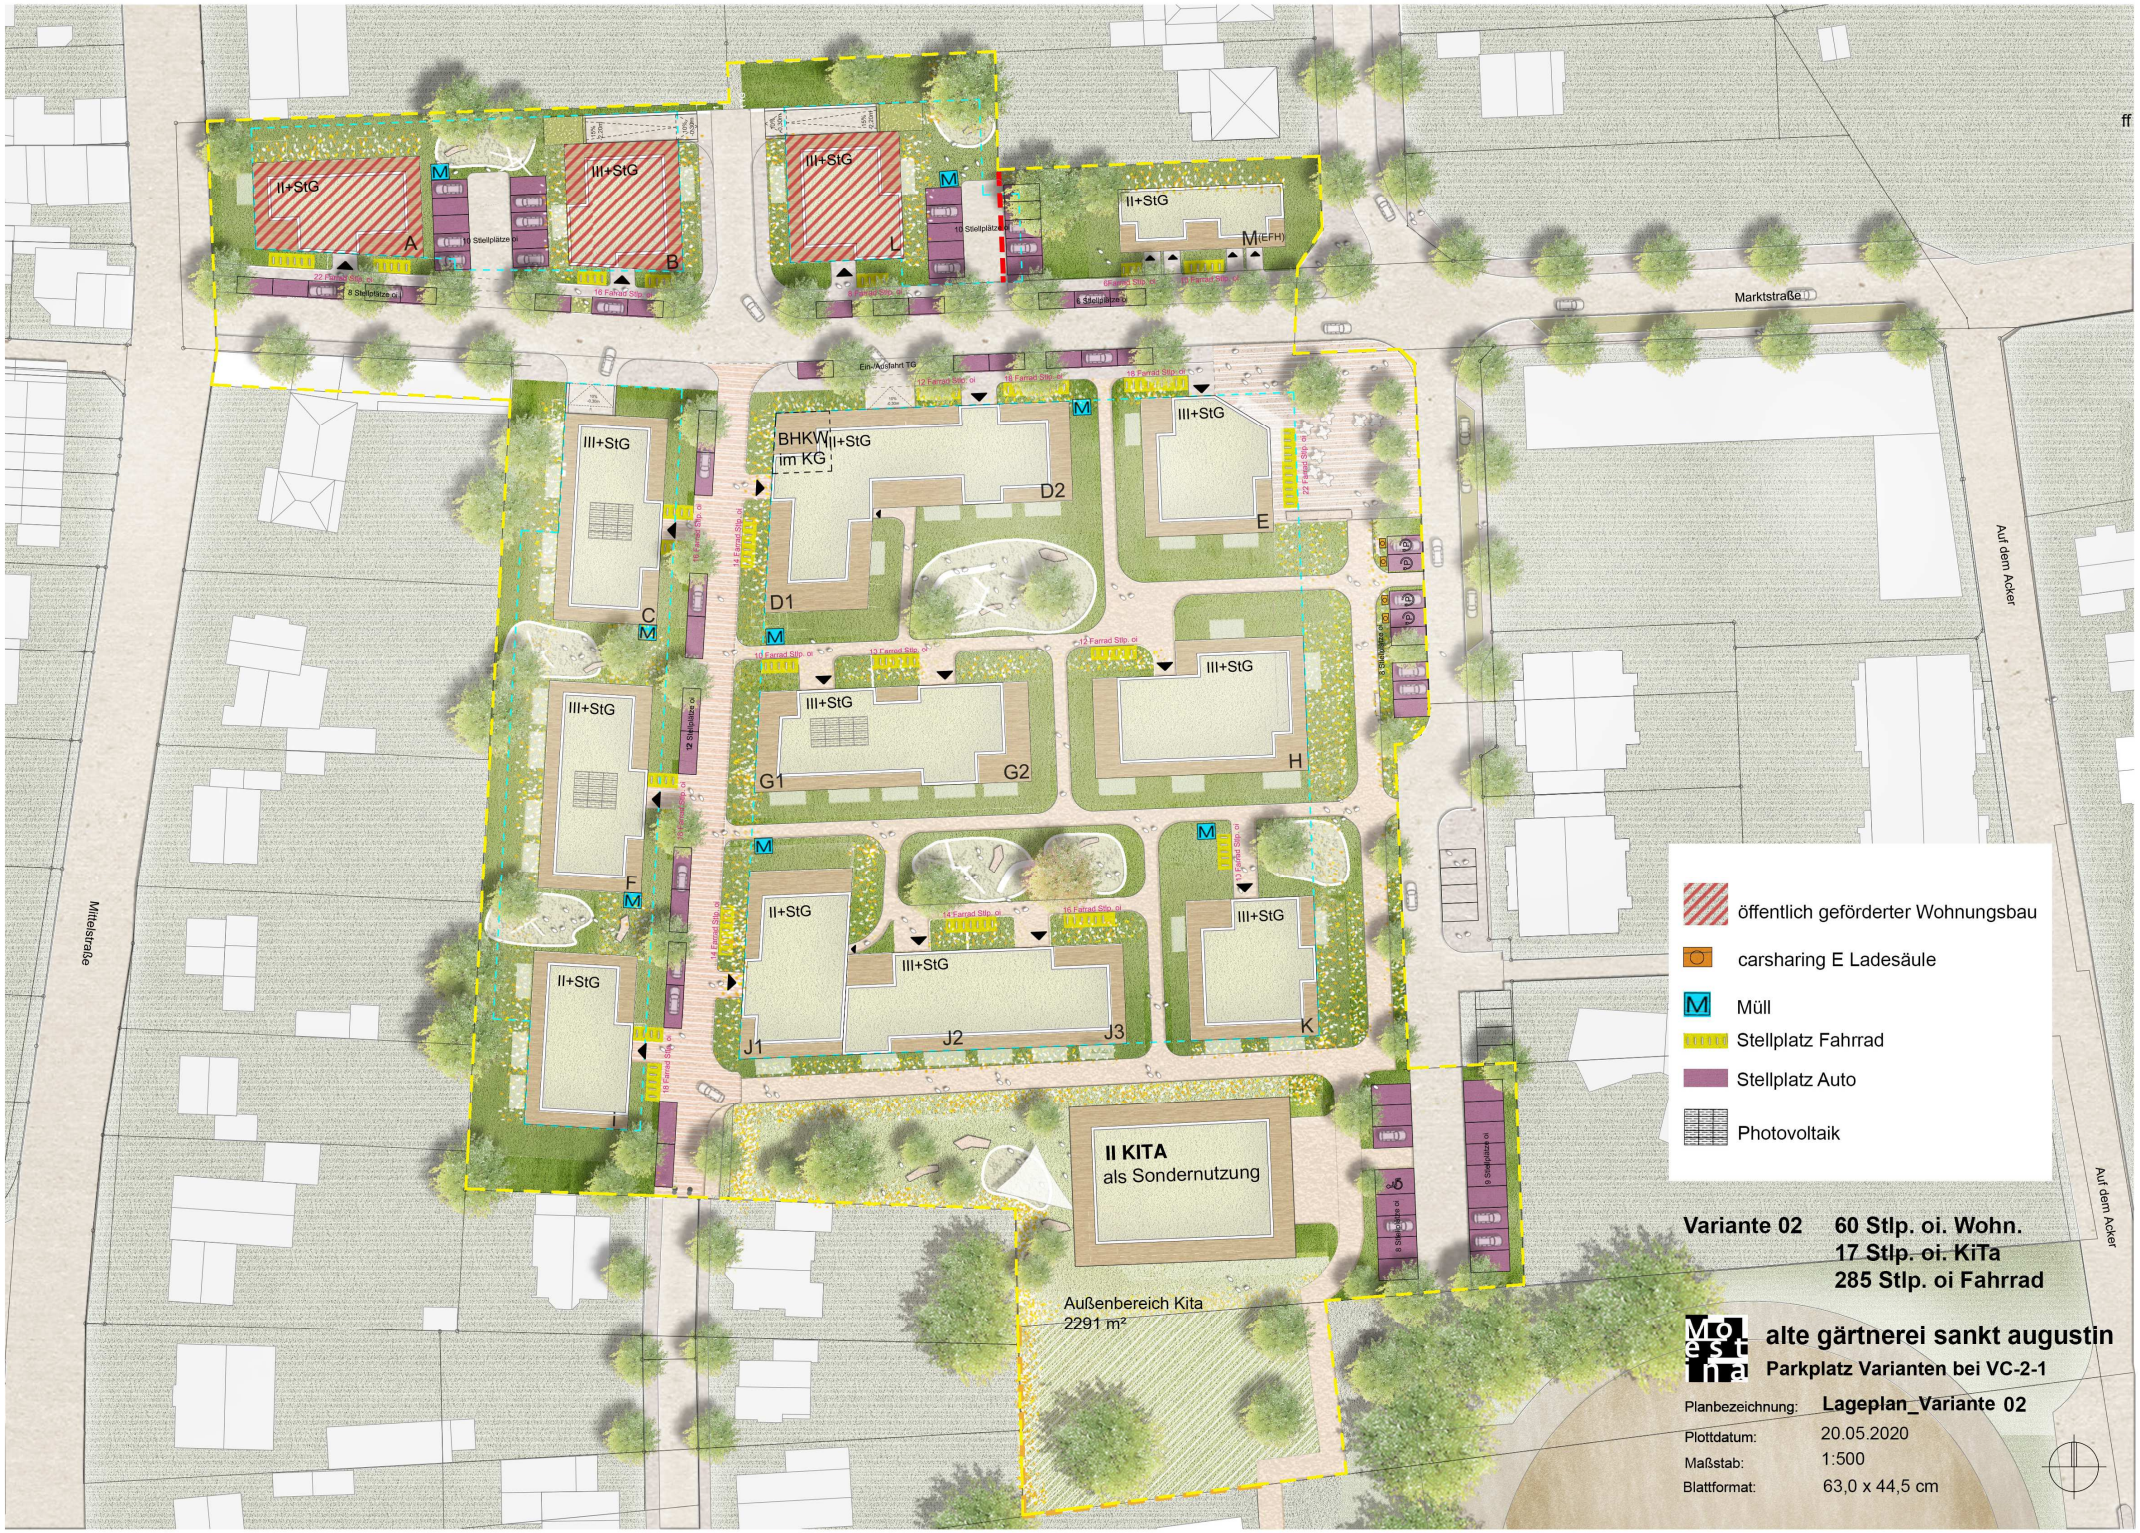
Marktstraße
Auf dem Acker
Mittelstraße
Ein-/Ausfahrt TG
BHKW im KG
II+StG
III+StG
A
B
C
D1
D2
E
F
G1
G2
H
I
J1
J2
J3
K
L
M(EFH)
II KITA
als Sondernutzung
Außenbereich Kita
2291 m²
öffentlich geförderter Wohnungsbau
carsharing E Ladesäule
Müll
Stellplatz Fahrrad
Stellplatz Auto
Photovoltaik
Variante 02
60 Stlp. oi. Wohn.
17 Stlp. oi. KiTa
285 Stlp. oi Fahrrad
alte gärtnerei sankt augustin
Parkplatz Varianten bei VC-2-1
Planbezeichnung: Lageplan_Variante 02
Plottdatum: 20.05.2020
Maßstab: 1:500
Blattformat: 63,0 x 44,5 cm