


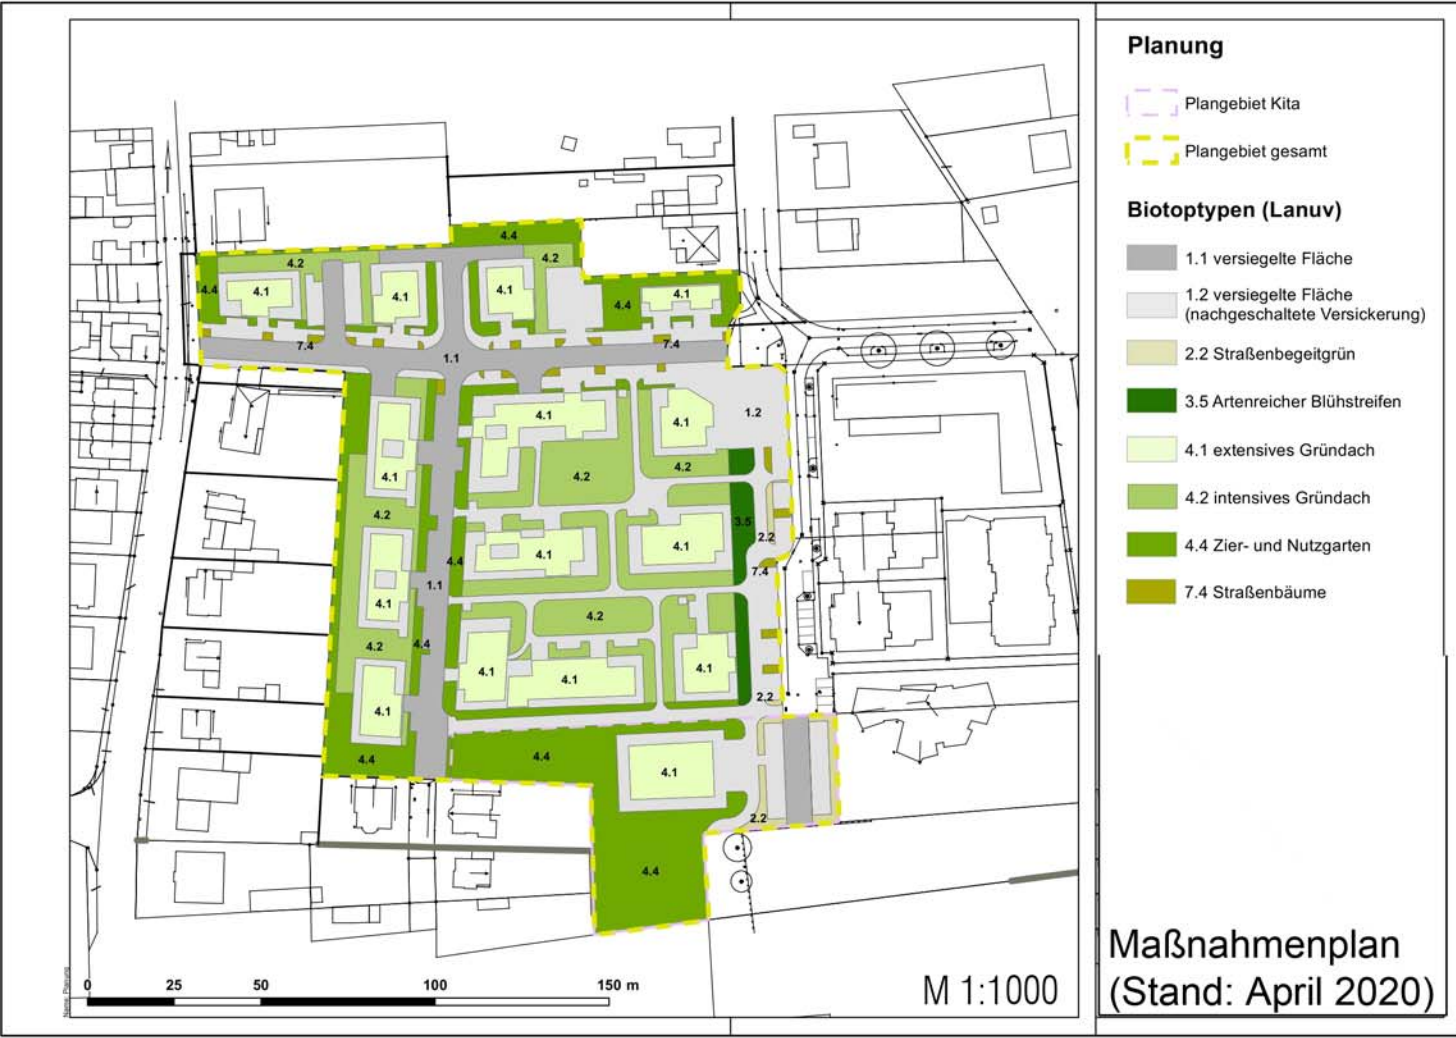

Code (Landsv)	Bezeichnung / Biotyp	Fläche (m²)	Wert-Punkte	Gesamt-Wert	Flächen-Anteil (%)
1.2	Versiegelte Flächen mit nachgeschalteter Versickerung	7.307	0,5	3.654	32
4.4	Zier- und Nutzgärten mit heimischen Gehölzen	4.616	3,0	13.848	20
4.2	Tiefgaragen mit intensiver Dachbegrünung	3.734	1,0	3.734	16
1.2 / 4.1	Grundach auf Gebäuden inkl. nachgeschalteter Versickerung	3.683	1,0	3.683	16
1.1	Straßen, versiegelt	2.689	0	0	12
3.5	Artenreicher Blühstreifen (Maßnahmenfläche M1)	342	5,0	1.710	2
2.2	Straßenbegleitgrün ohne Gehölzbestand	226	2,0	452	1
7.4	Straßenbäume (Einzelbäume, ≥ 50 % lebensraumtypisch)	180	6,0	1.080	1
Summe		22.777		28.161	100



1 Quartiersplatz mit inselhaften Beetstrukturen und Aufenthaltsbereichen sowie nachgeschaltete Versickerung. BWP = 0,5



2 Zufahrt Tiefgarage mit angrenzender Grünfläche bzw. Intensivgründach mit randlichen Hecken oder Gehölzpflanzung. BWP = 1,0 / 3,0




3 Maßnahmenfläche: extensive Blühwiese, 2x jährlich gemäht, mit mind. 20% heimischen Blühsträuchern. BWP = 5,0



4 Vorgärten als extensives Gründach (> 50 cm Schichtaufbau) mit Stauden und flachwurzelnden Bäumen und Gehölzen. BWP = 1,0



5 Grünfläche mit mind. 30% lebensraumtypischen Bäumen und Gehölzen. BWP = 3,0

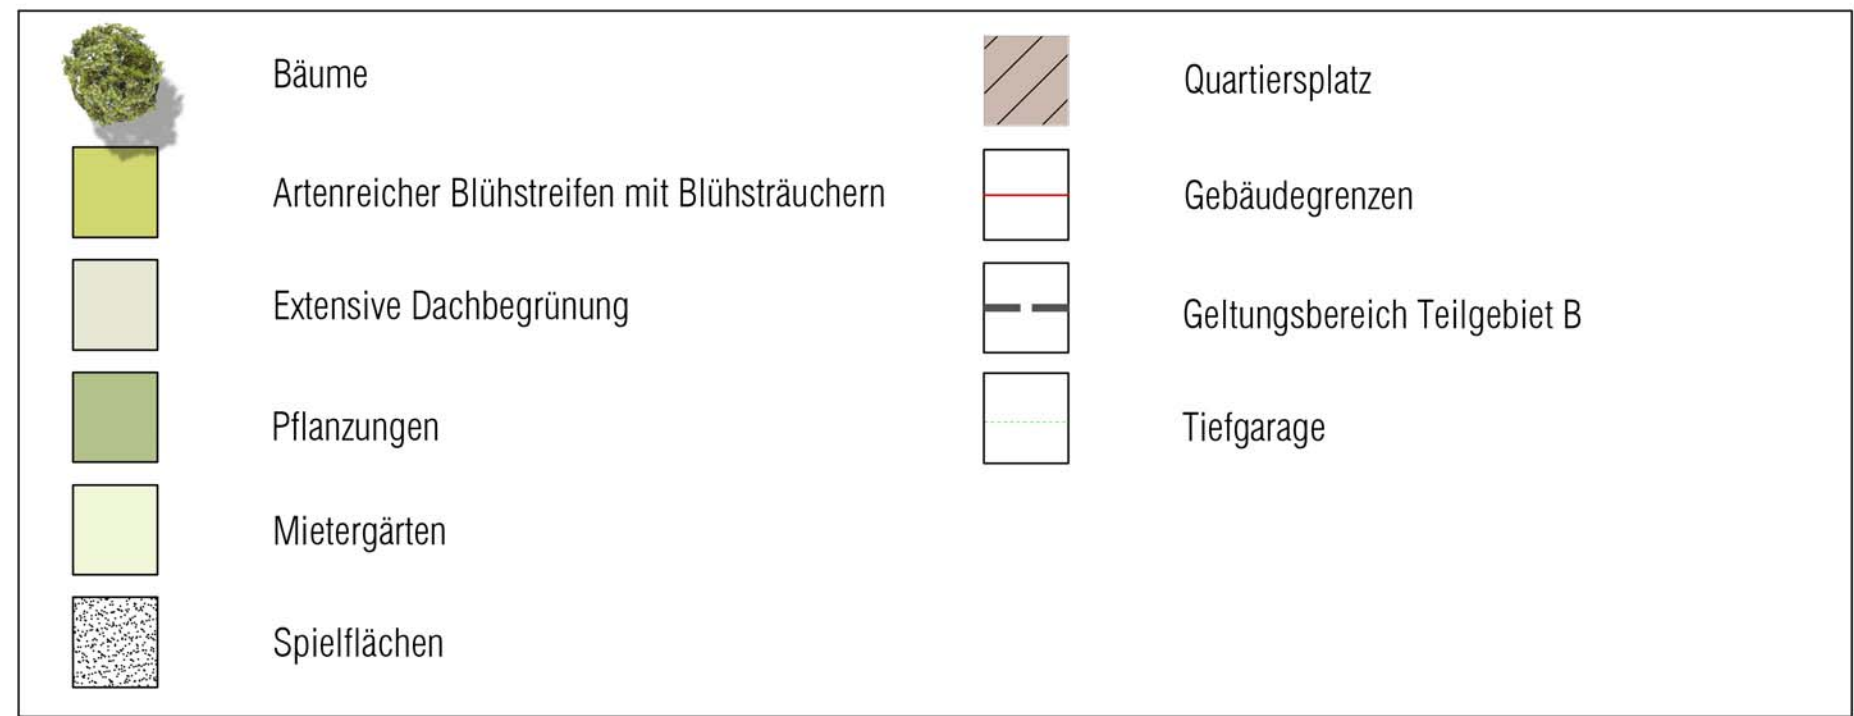

6 Extensives Gründach (8 - 15 cm Schichtaufbau) mit nachgeschalteter Versickerung innerhalb der Grünflächen. BWP = 1,0



7 Vorgärten mit Heckenpflanzung als intensives Gründach (Schichtaufbau > 50 cm) BWP = 1,0



8 Spielplatz mit randlicher Eingrünung als intensives Gründach (Schichtaufbau > 50 cm) mit Stauden und flachwurzelnden Bäumen und Gehölzen. BWP = 1,0



9 Außengelände Kita als Grünfläche mit mind. 30% Gehölzanteil BWP = 1,0



10 Straßenbäume mind. 50% lebensraumtypisch mit Unterpflanzung BWP = 6,0

PROJEKT	STADT	DATUM	NAMEN	ANMERKUNGEN
A	15.11.2020	OK	AK	
Projekt: St. Augustin - BP 421 - Teilbereich B "Alte Gärtnerei"				
Maßstab: Ökologische Qualitäten				
Gestaltungsplan				
Maßstab: Die Wohnkompanie NRW GmbH				
Datum: 25.11.2020 GK 1030x1190 1021-1-VEP				
SMEETS LANDSCHAFTSARCHITEKTEN				
Planungsgesellschaft mbH 50374 Erstfeld-Leichenich				
Zahnrtwall 5-7 02235 TEL 08 53 59 0 FAX 08 53 59 29				