

DRUCKS. NR. 21/0167

merten
architektur+design

ANLAGE 2

ANTRAGSSCHREIBEN PLANUNTERLAGEN

merten architektur+design • Lindenstraße 28 • 53773 Hennef

Stadt Sankt Augustin
Bauaufsicht – Technisches Rathaus
z.Hd. Frau Sielaff-Bock

An der Post 19

53757 Sankt Augustin

Nutzungsänderung in Cafe und Wohnen
AZ: 825/2020
Kölnstraße 126a
53757 Sankt Augustin.

01.04.2021

Bauherr


Sehr geehrte Frau Sielaff-Bock,

hiermit beantragen wir eine Ausnahmegenehmigung von der Veränderungssperre für den Geltungsbereich des Bebauungsplanes Nr. 230 „Ortsmitte Hangelar“ vom 08.07.2020 für die Nutzungsänderung von einem Hörgerätegeschäft in ein Cafe und eine Wohnung.

Freundliche Grüße

Roman Merten



merten architektur+design
architekten partnerschaftsgesellschaft mbB

Lindenstraße, 28
53773 Hennef
www.merten-ad.de

☎ 02242 - 96962 - 0
☎ 02242 - 96962 - 22
✉ mail@merten-ad.de


Dipl.- Ing. Architekt BDA Anja Merten
Dipl.- Ing. Architekt BDA Roman Merten

Kreissparkasse Köln
IBAN DE 07 3705 0299 0081 2827 95
BIC COKSDE33

Seite 1 / 1


DRUCKS: XR. 21/01/07

GRUNDRISS EG

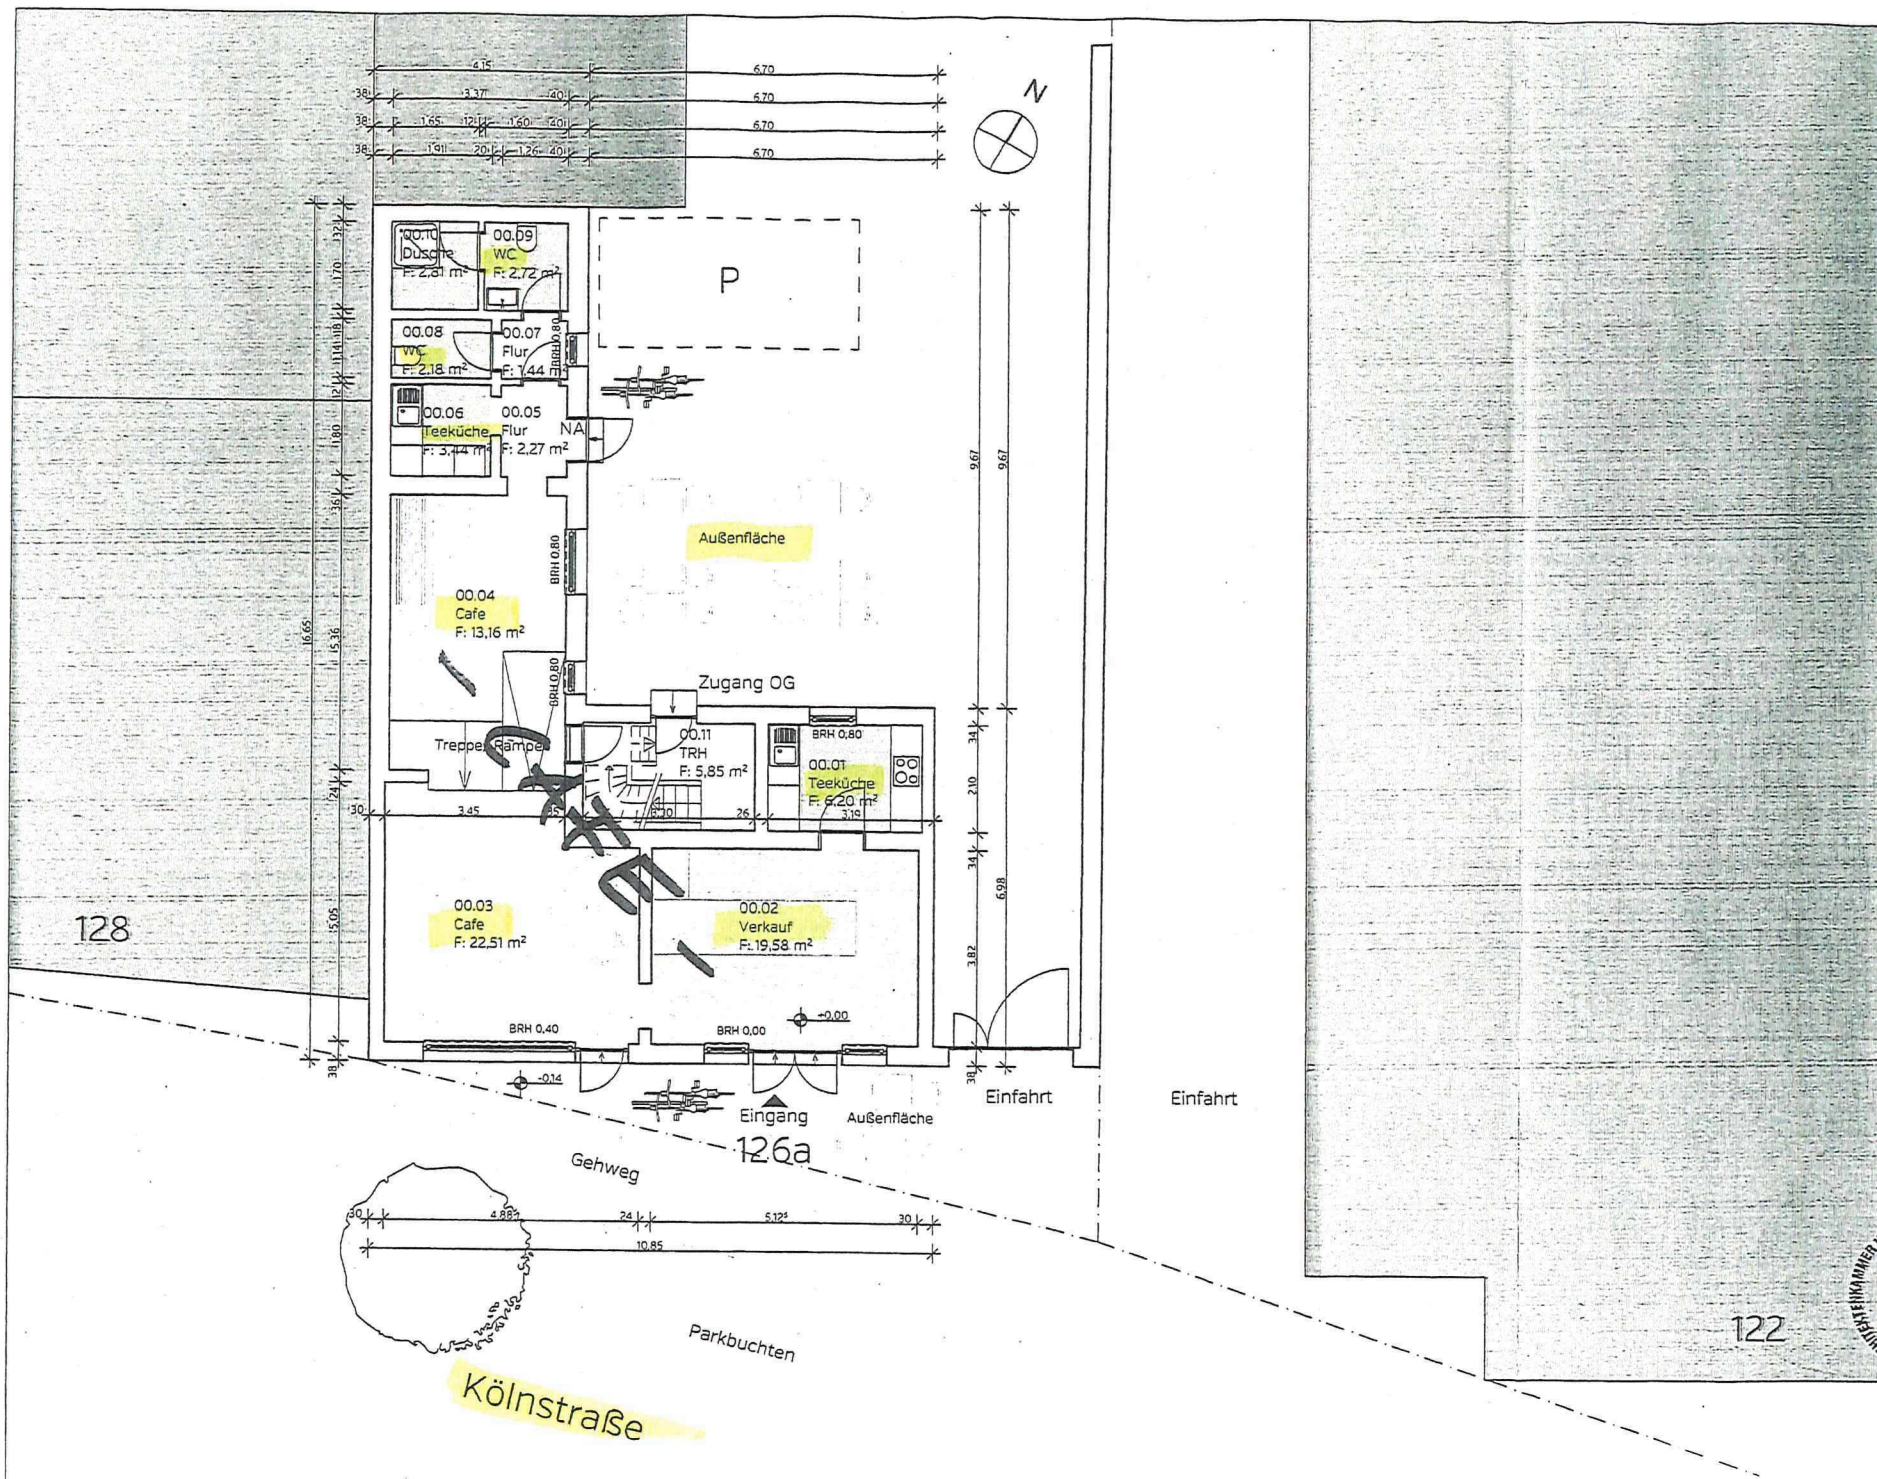

Drecks. Nr. 21/0167

GRUNDRISS OG

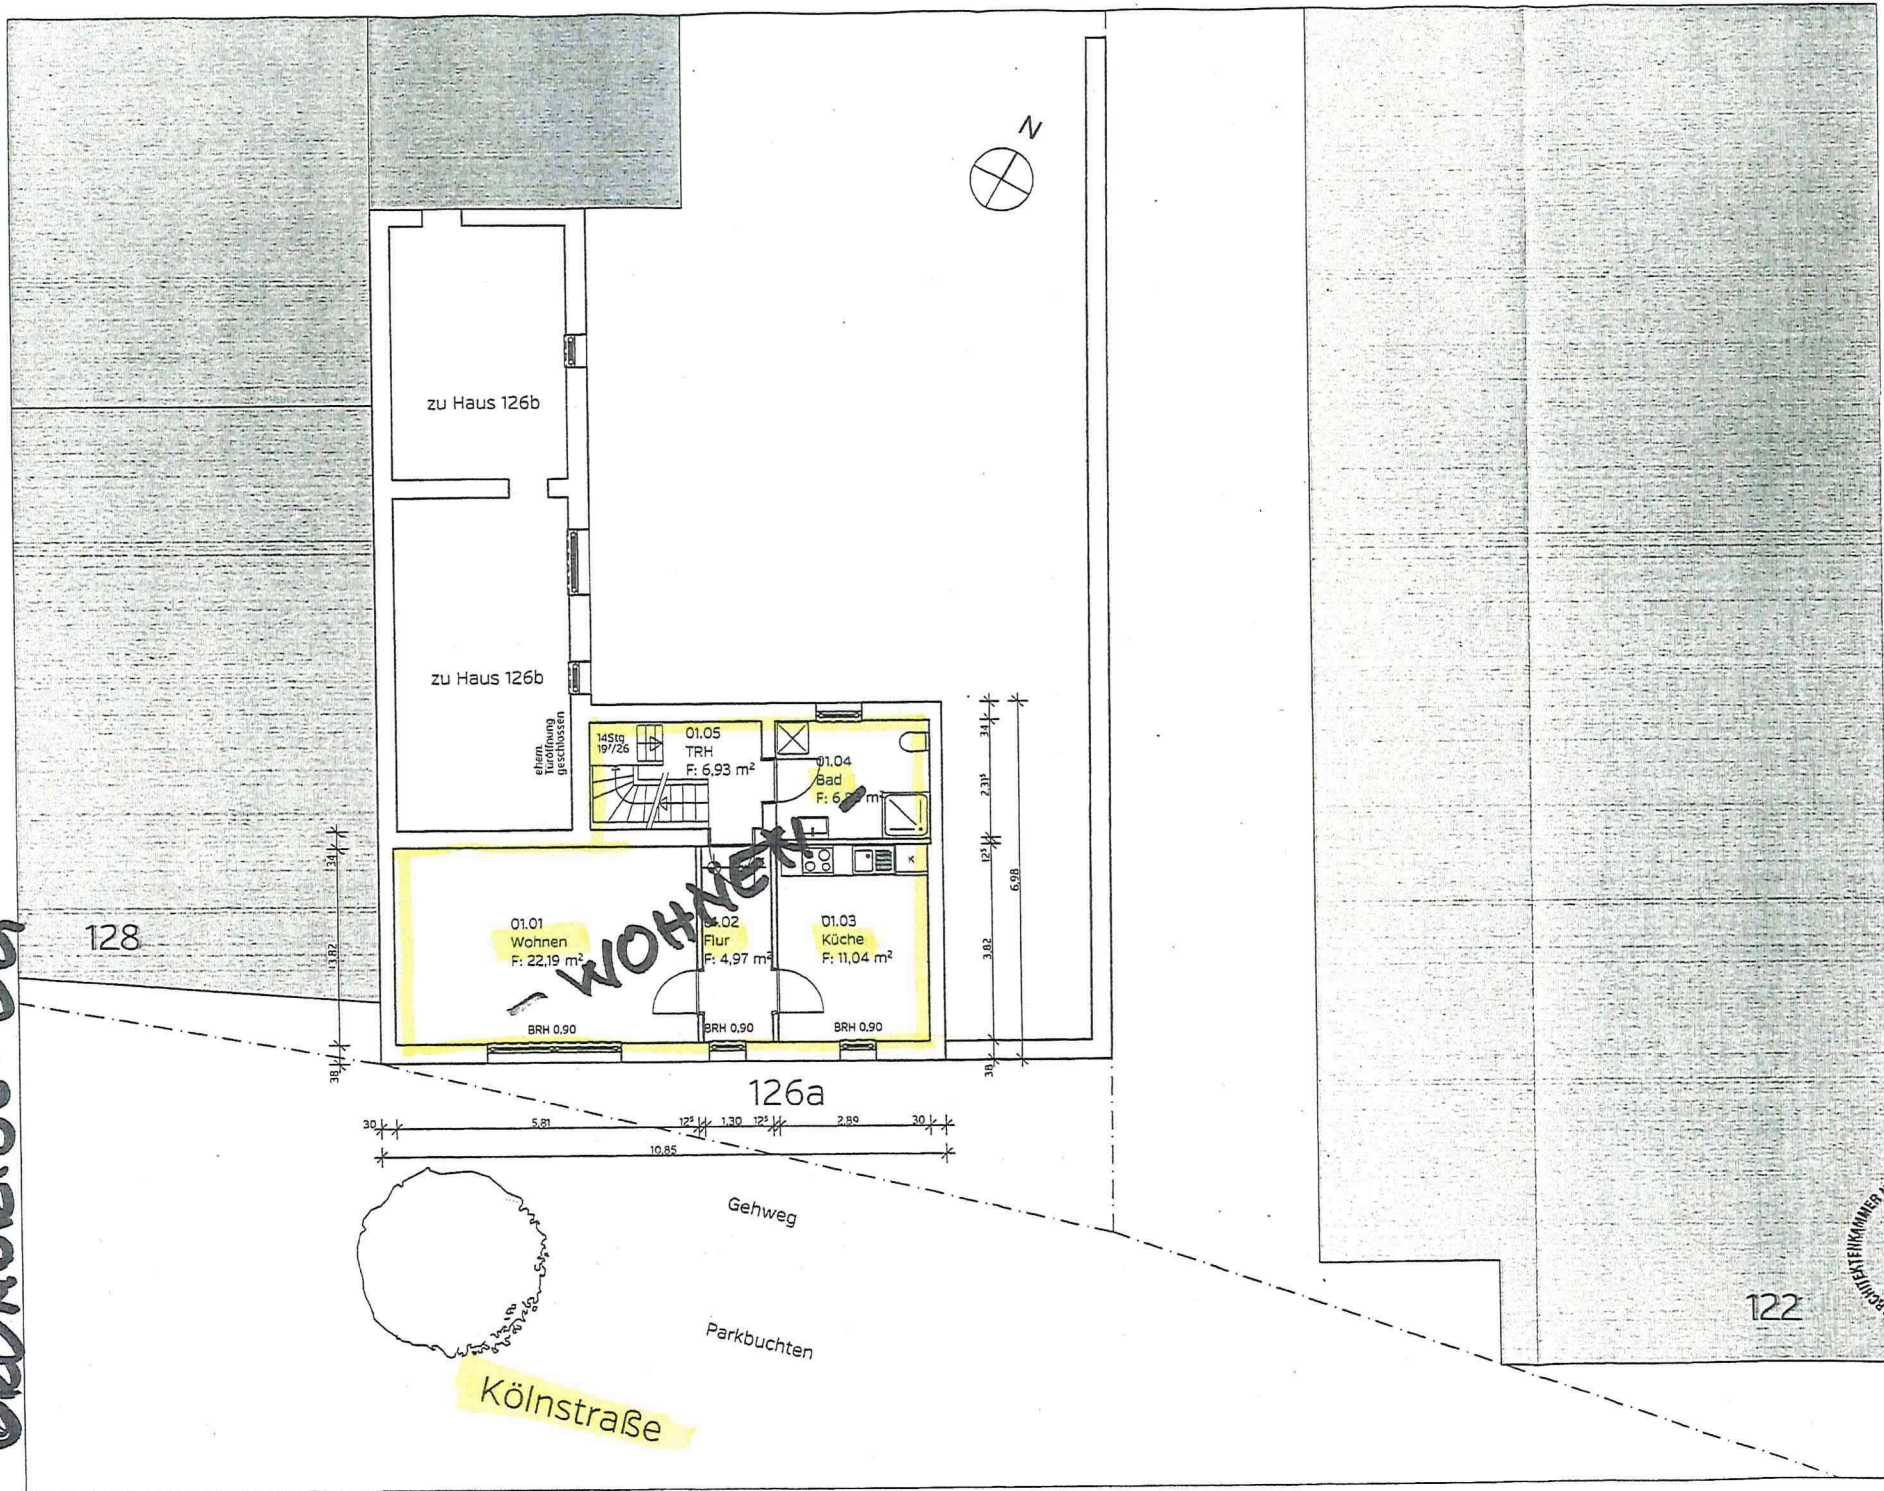

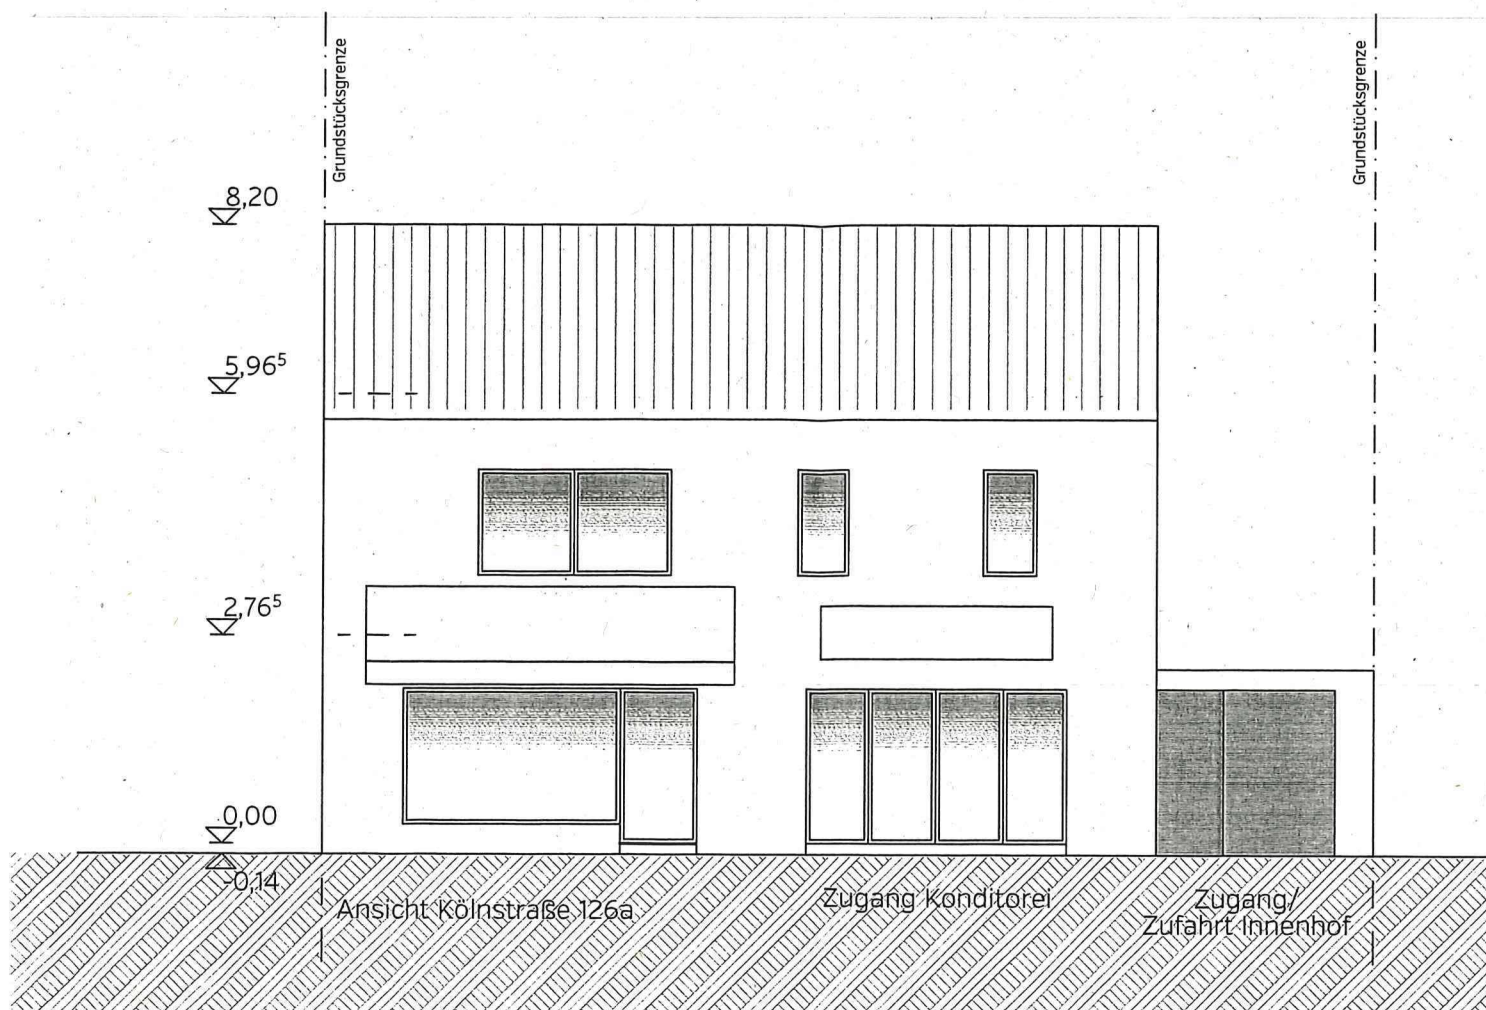


Foto Bestand - Ansicht Kölnstraße