


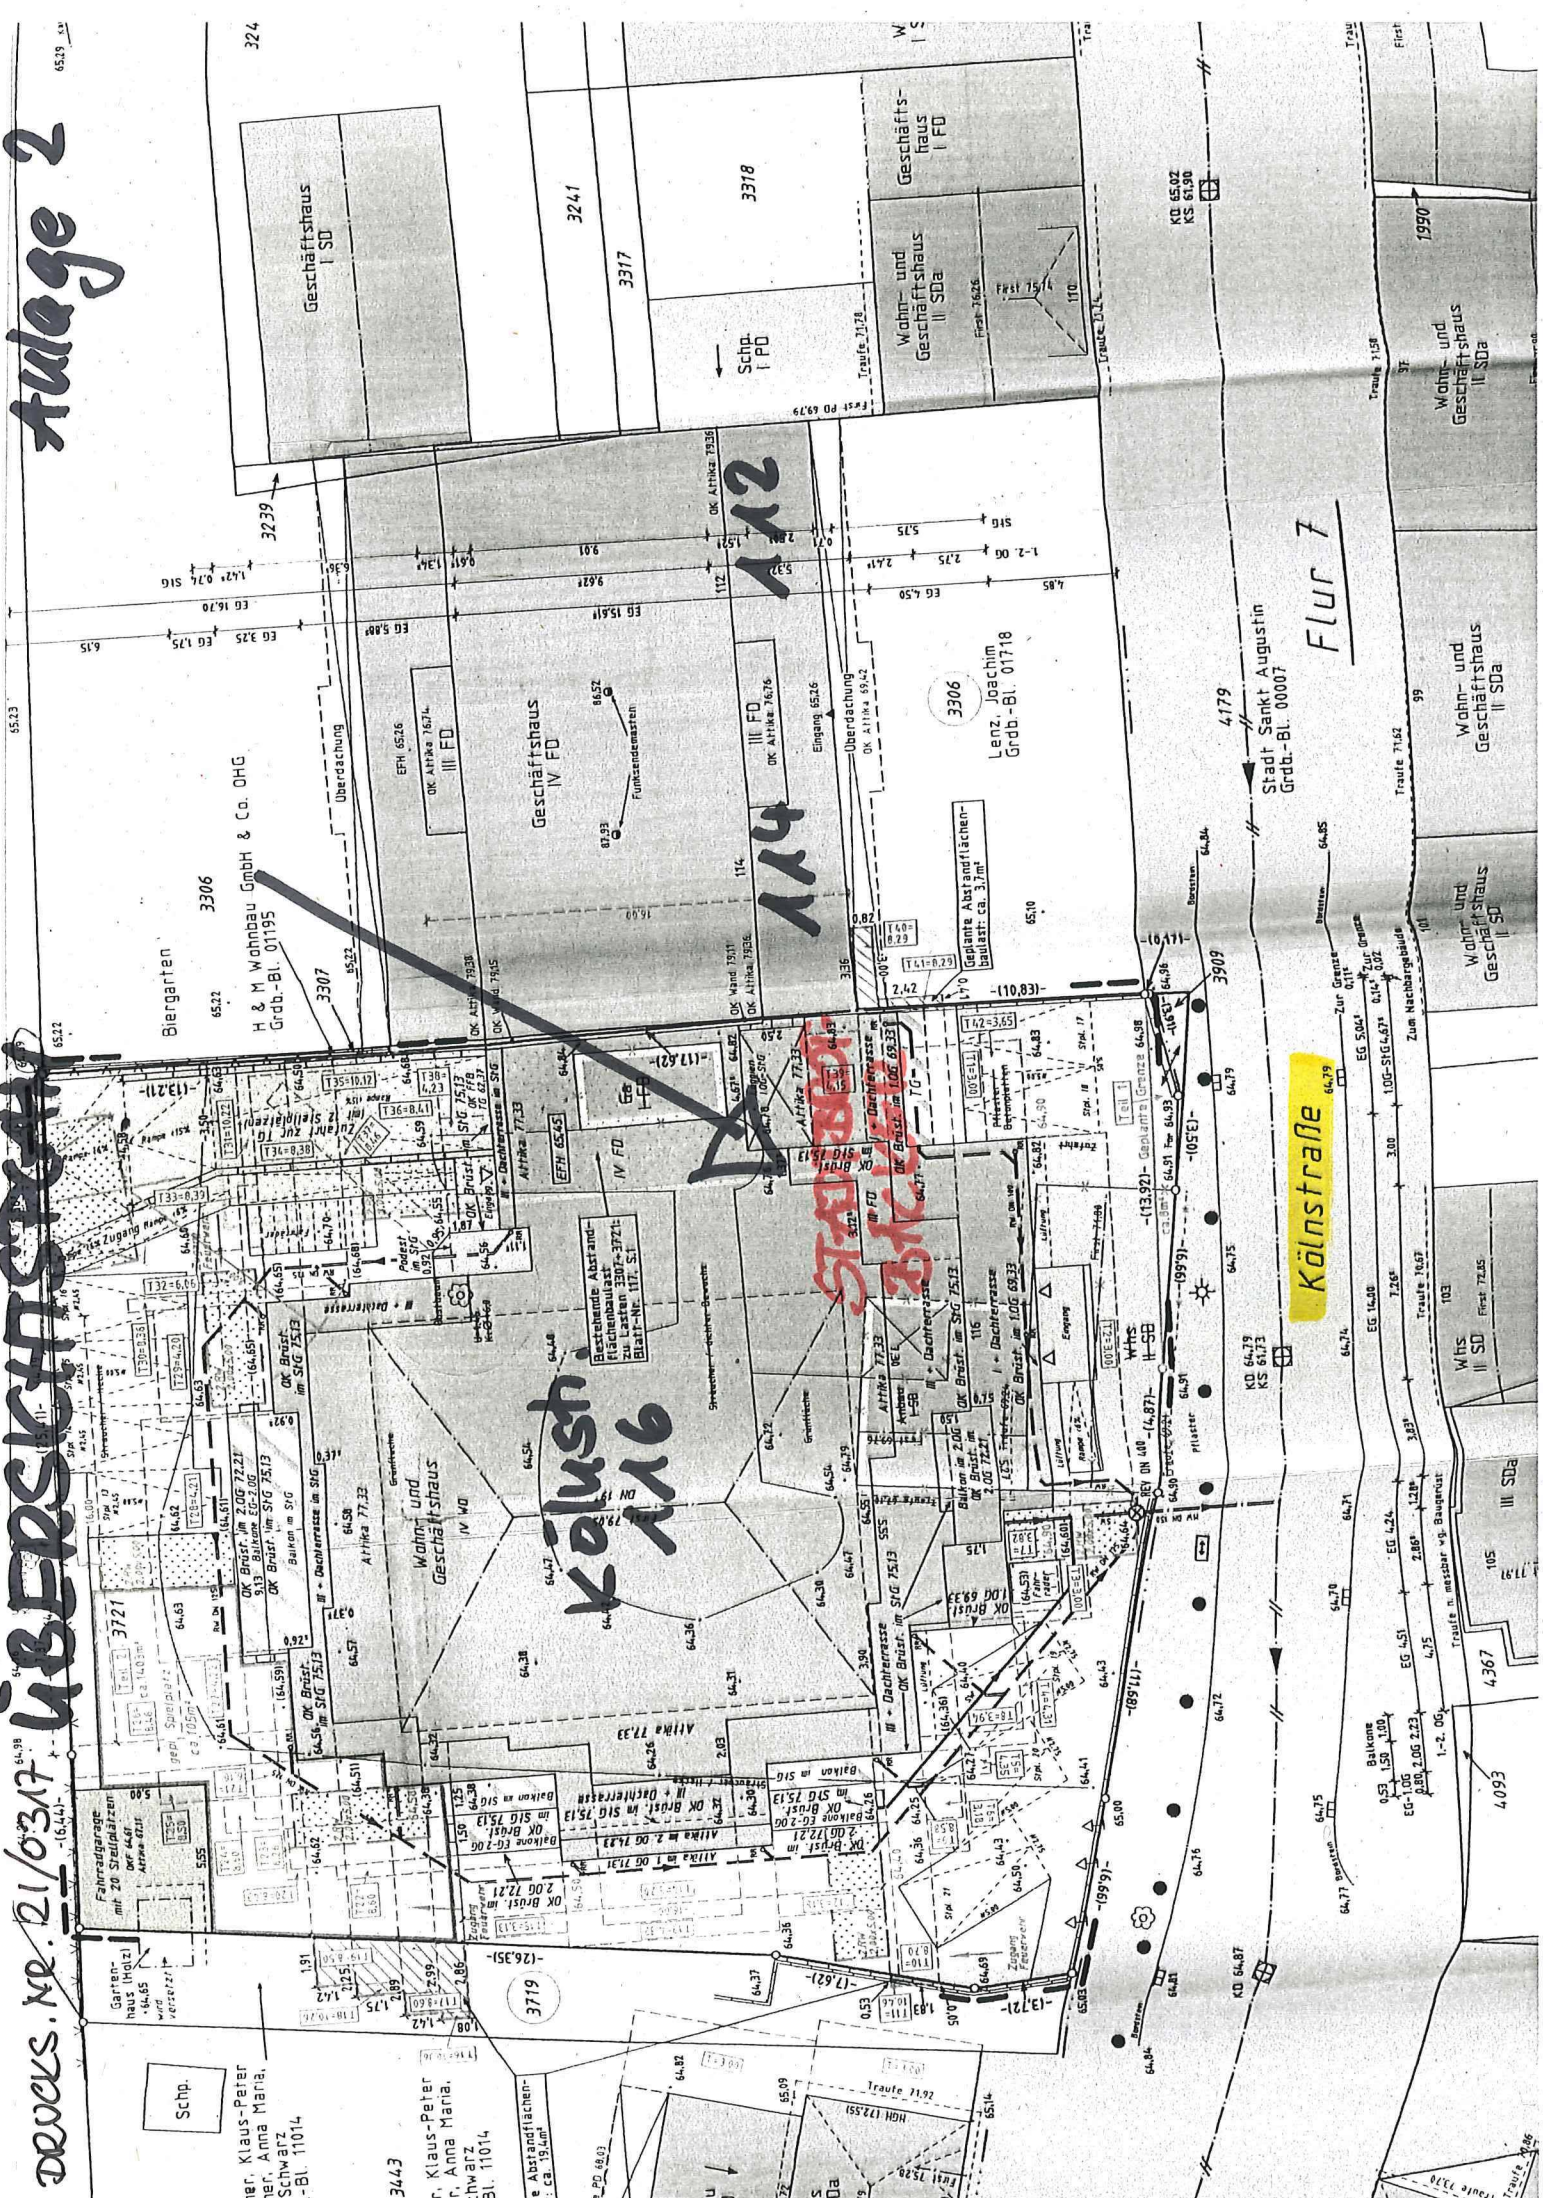

Schp.

Klaus-Peter
r. Anna Maria,
Schwarz
Bl. 11014

3443

Klaus-Peter
r. Anna Maria,
Schwarz
Bl. 11014

Abt. und
ca. 194m

3719

Kölnstr. 116

STADT

Kölnstraße

Flur 7

Stadt Sankt Augustin
Grdb.-Bl. 00007

Lenz, Joachim
Grdb.-Bl. 01718

H & M Wohnbau GmbH & Co. OHG
Grdb.-Bl. 01195

Biergarten

Geschäftshaus
I SD

Geschäftshaus
IV FD

Geschäfts-
haus
I FD

Wohn- und
Geschäftshaus
II SDA

Wohn- und
Geschäftshaus
II SDA



Wohn- und
Geschäftshaus
II SDA

Wohn- und
Geschäftshaus
II SD

Wohn- und
Geschäftshaus
II SD

Wohn- und
Geschäftshaus
II SD

Wohn- und
Geschäftshaus
II SD

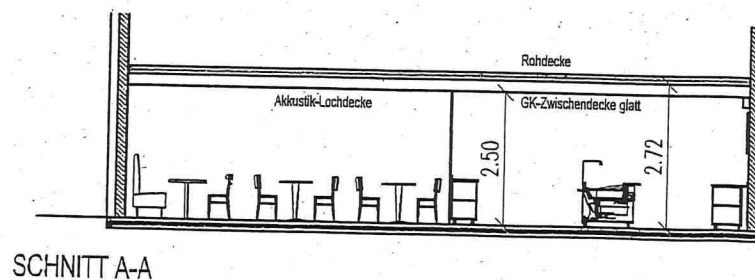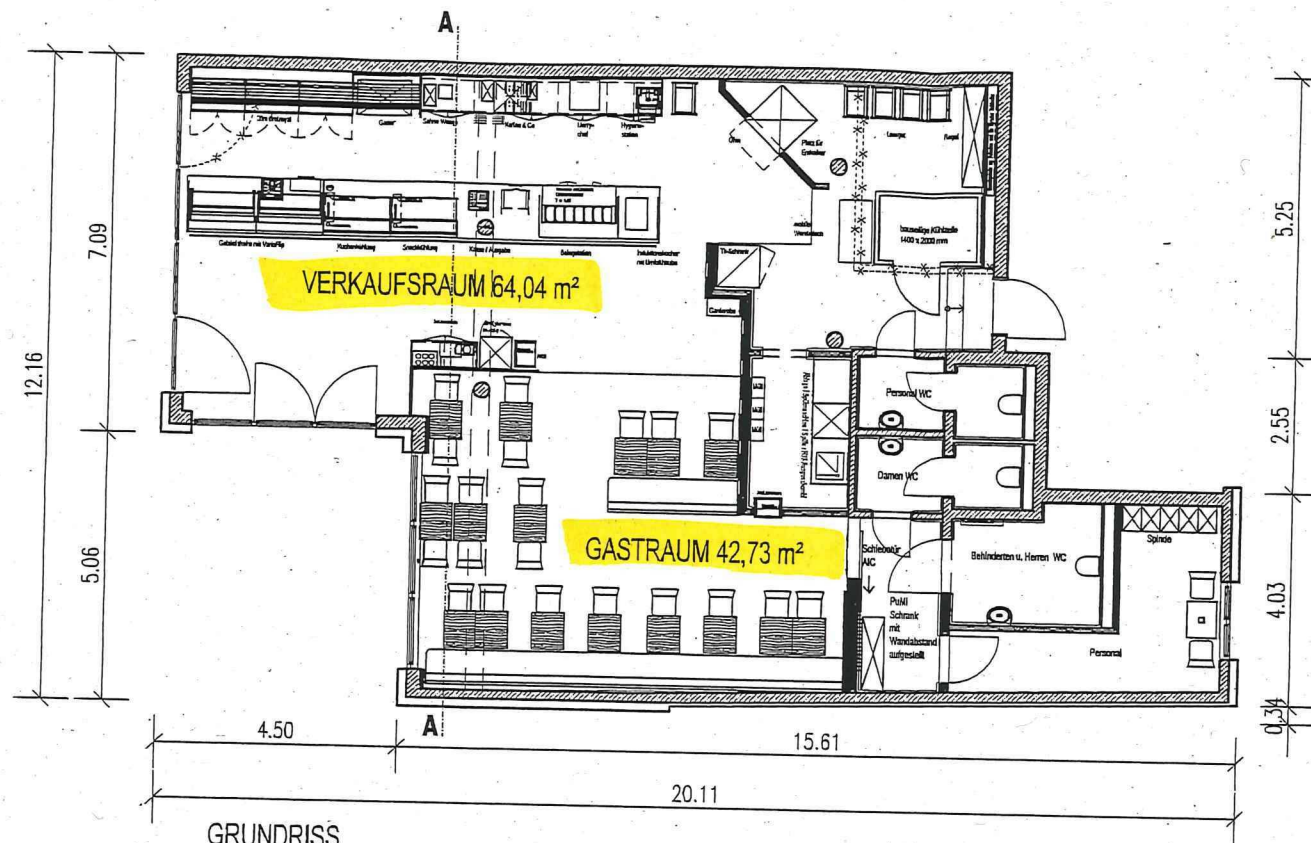

Stadtbrotbäcker

Grundriss und Raumschl.

Lieferadresse
Kölustraße 116
53844 St. Augustin

Projektnummer
20/00838
Angebots-/Belegnummer
180680
Auftragsnummer

Blattformat
DIN A3
Maßstab/Maßstäbe
Grundriss 1:100
Schnitt 1:100

AICHINGER

Kontakt
Klaus Meyer-Böving
k.mboeving@aichinger.de

Schallbruch 41 a
42781 Haan

Datum
28.05.2021
Ersteller/Planer DW
portmann
Zeichnungsgr.

Blattnummer
1