


SATZUNG ZUR FERNWÄRME- / FERNKÄLTEVERSORGUNG DER STADT SANKT AUGUSTIN FÜR DEN "WISSENSCHAFTS- UND GRÜNDERPARK" GELTUNGSBEREICHSPLAN

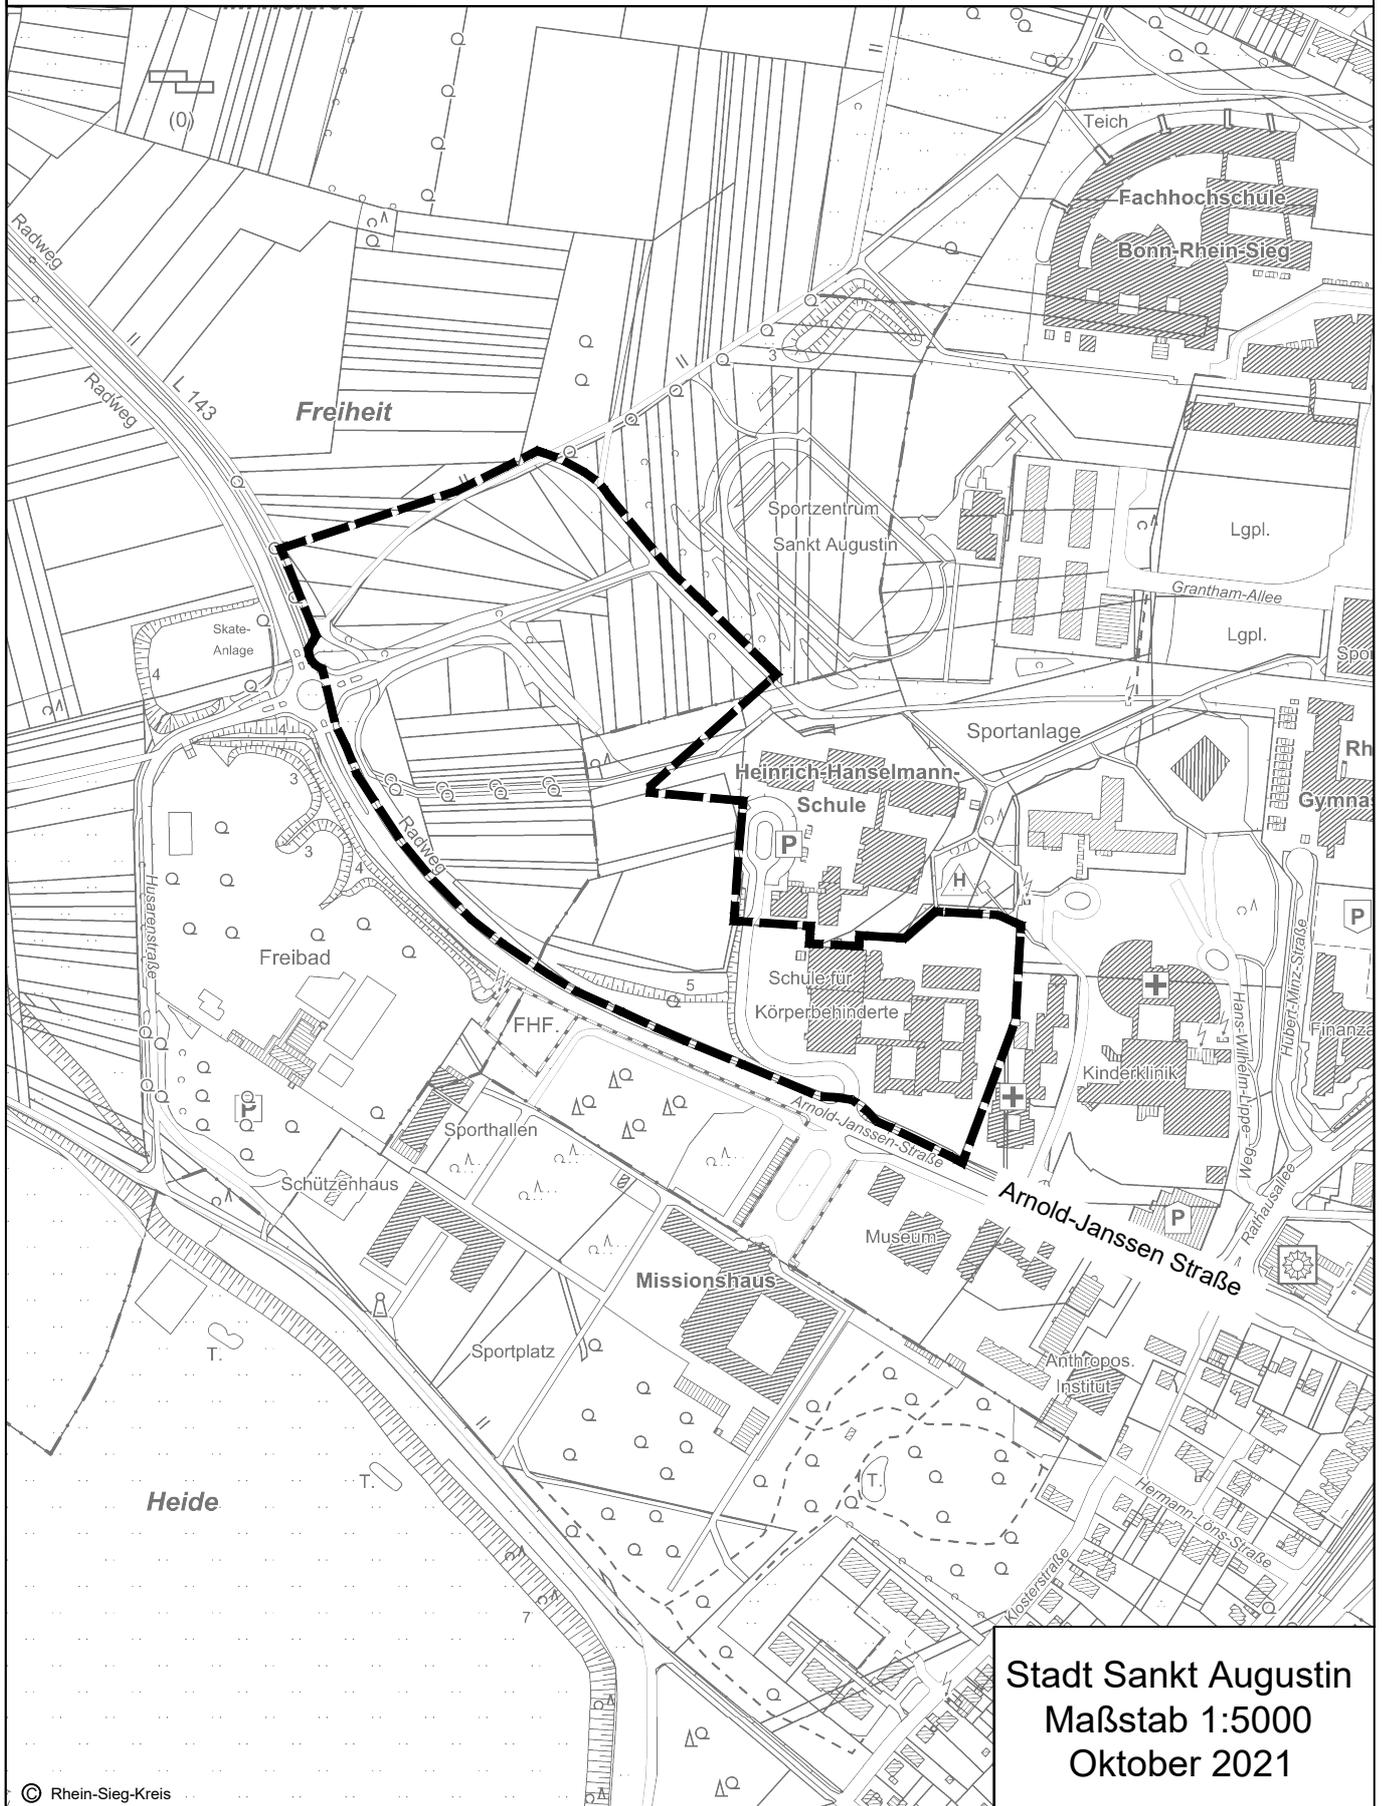

Stadt Sankt Augustin
Maßstab 1:5000
Oktober 2021