Legende:

Bestand allgemein	
geplante Sanierung Straße	1-zeilige Pflasterrinne 16/16/24 mit Microfase
geplante Sanierung Gehweg	HB 15/25
geplante Grünfläche	RB 12/22
geplanter Grunderwerb	TB 10/25
geplanter Straßeneinlauf	Bordstein-Absenker
Rampenstein Typ Ia (75x32,5x22-16)	

Baumscheibe

Übersicht

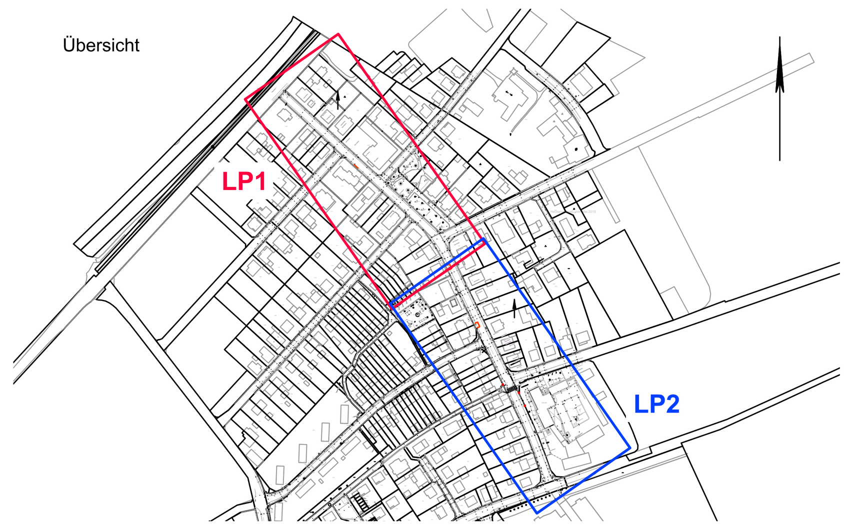

Index	Änderung/Ergänzung	Datum/Name
4	Parkplatzmarkierung angepasst	20.01.2022 / Monreal
3	Baumstandort und Parkplatz vor Hs-Nr. 13 entfernt	13.01.2022 / Monreal
2	Baumstandorte und Gehwegverbreiterung angepasst	13.07.2020 / Monreal
1	Ausbaugrenzen an Bestand angeglichen, mögliche neue Baumstandorte eingetragen	19.05.2020 / Monreal

Auftraggeber: Stadt Sankt Augustin

Fremd-Nr.: -

Zeichn.-Nr.: 1847.6-04-02-02-01

Objekt: Kanal- und Straßensanierung Uhlandstraße

Maßstab: 1:250

bearbeitet: Bach

Phase: Entwurfsplanung

gezeichnet: Monreal

Plan: Lageplan Straße 1 von 2

geprüft: -

gefertigt: Bonn, den 16.01.2020

anerkannt:

Ingenieurbüro Dobelmann + Kroke GmbH
Uhlandstraße 17, 53173 Bonn
Telefon: 0228/83005-0
Telefax: 0228/83005-20
E-Mail: info@dobelmann-kroke.de
http://www.dobelmann-kroke.de

Dateipfad: N:\ProjektDaten\Sankt Augustin\201847.6 Uhlandstraße\CAD\03_Ausführungsplanung\LP Ausführung Aktuell

Plotausgabe: 2022-01-21 12:13:47