


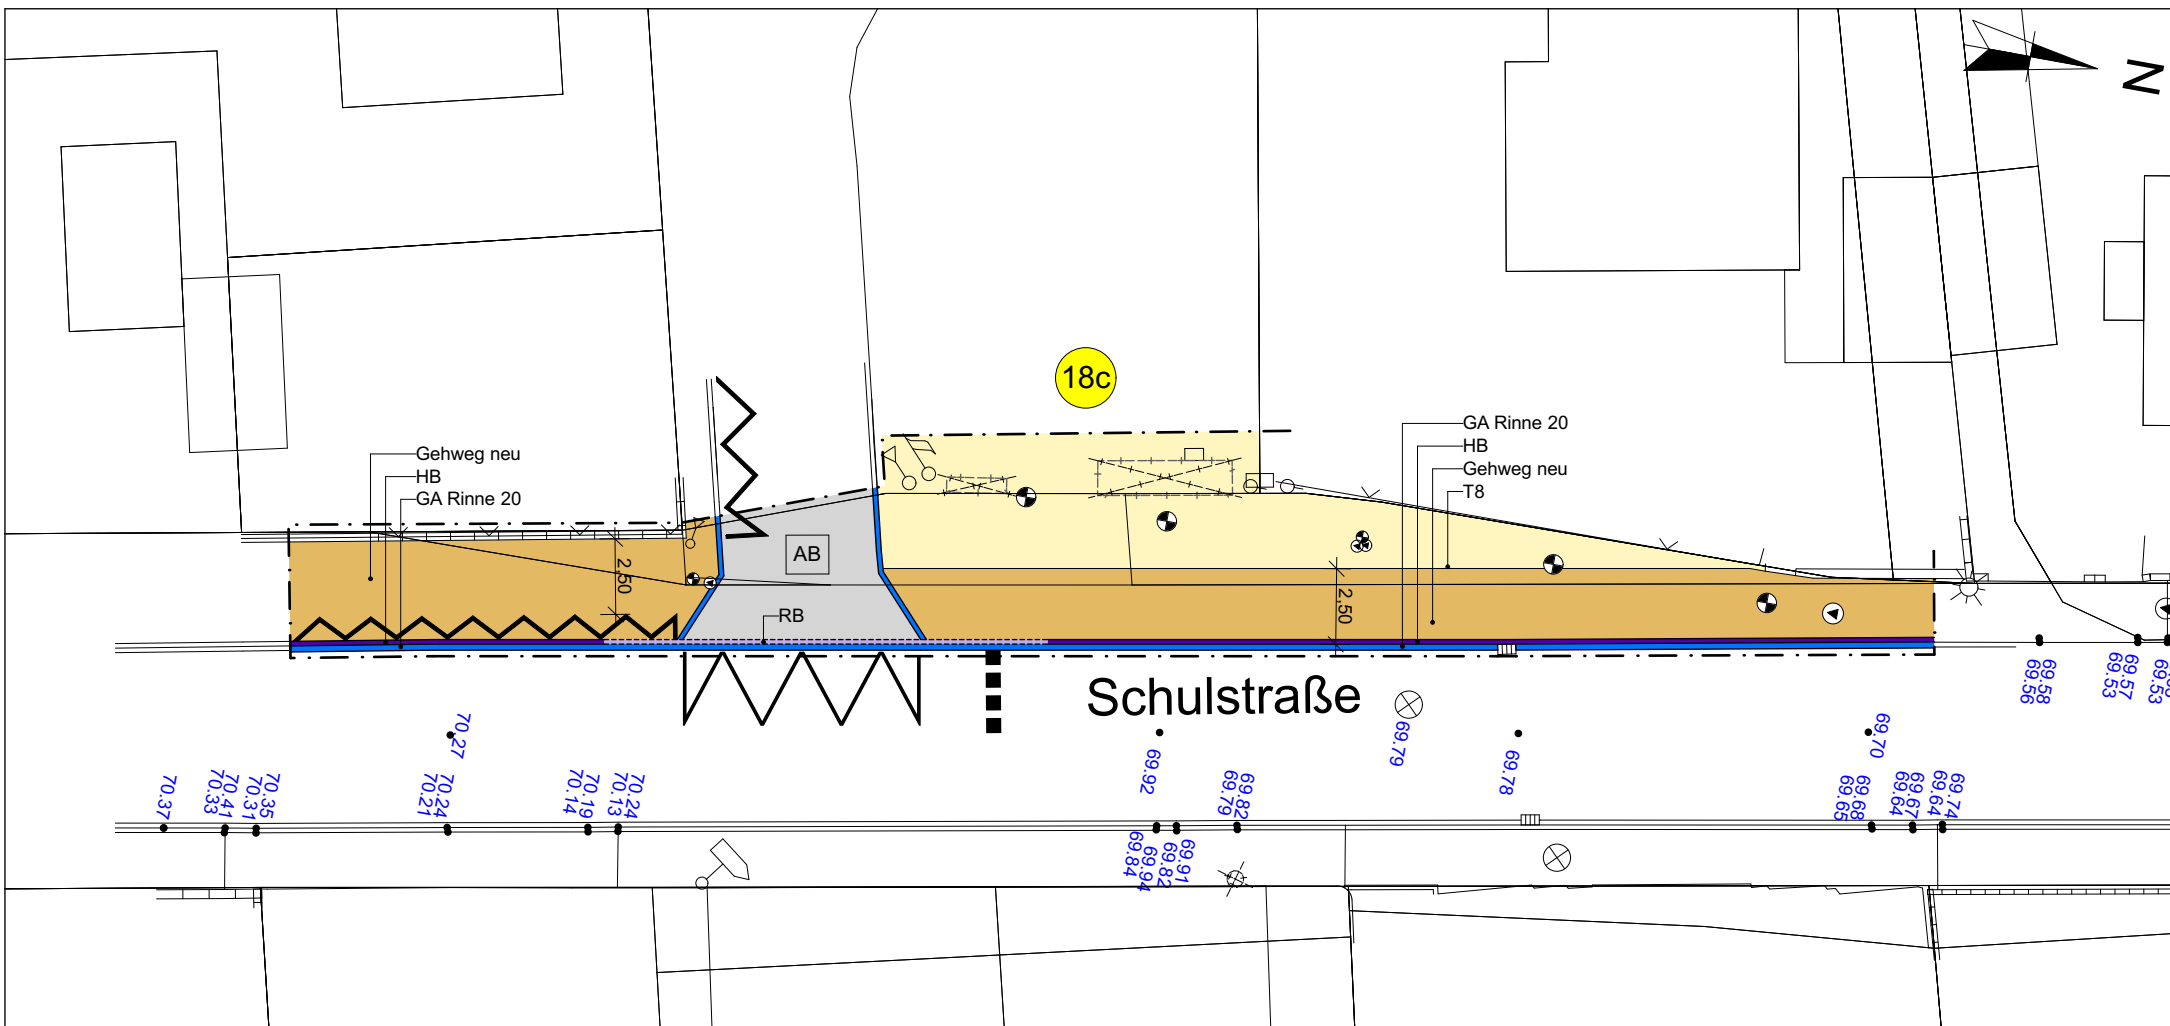

- | | |
|---|--|
|  Pflaster 24x16 Antrazith |  Grün neu |
|  Pflaster 22,5x15 |  Markierung Bestand |
|  Radweg |  Markierung neu |
|  Hochbord |  Mülleimer |
|  Rundbord |  Fahrgastinformati-System |
|  Busbord/ 0 Absenkung |  Baugrenze |
|  Neue Decke |  Abbruch |
|  Rippenplatten 30x30 cm |  E-Kabel |
|  Noppenplatten 30x30 cm | 93,00 Höhe Bestand |
|  Kontraststreifen gem. LV | 93,00 Höhe neu |

Nr. 18 c: Fahrtrichtung Oberpleis

Rückbau der Busbucht

Überdachung demontieren und entsorgen

Gehweg Breite 2,50 m neu mit Hochbordabgrenzung

		Dipl.-Ing. Reinhard Hartmann Dottendorfer Str. 41 53129 Bonn Tel.: 0228 / 90 95 89 90	
		 Fachbereich Stadtplanung und Bauordnung Planung und Liegenschaften	
BUSHALTESTELLENPROGRAMM 2022			
HST Schulstraße-Fr. Oberpleis		Rückbau	
Plan-Nr.: 2102 V18c	M = 1:250	Blattgröße: A4	04.01.2022