


Anlage zu DS-Nr. 22/0020
-Luftbild zur Lageorientierung-

Planungsfläche
(Flurstücke 608, 100, 122, 149)
ca. 5.300 m²



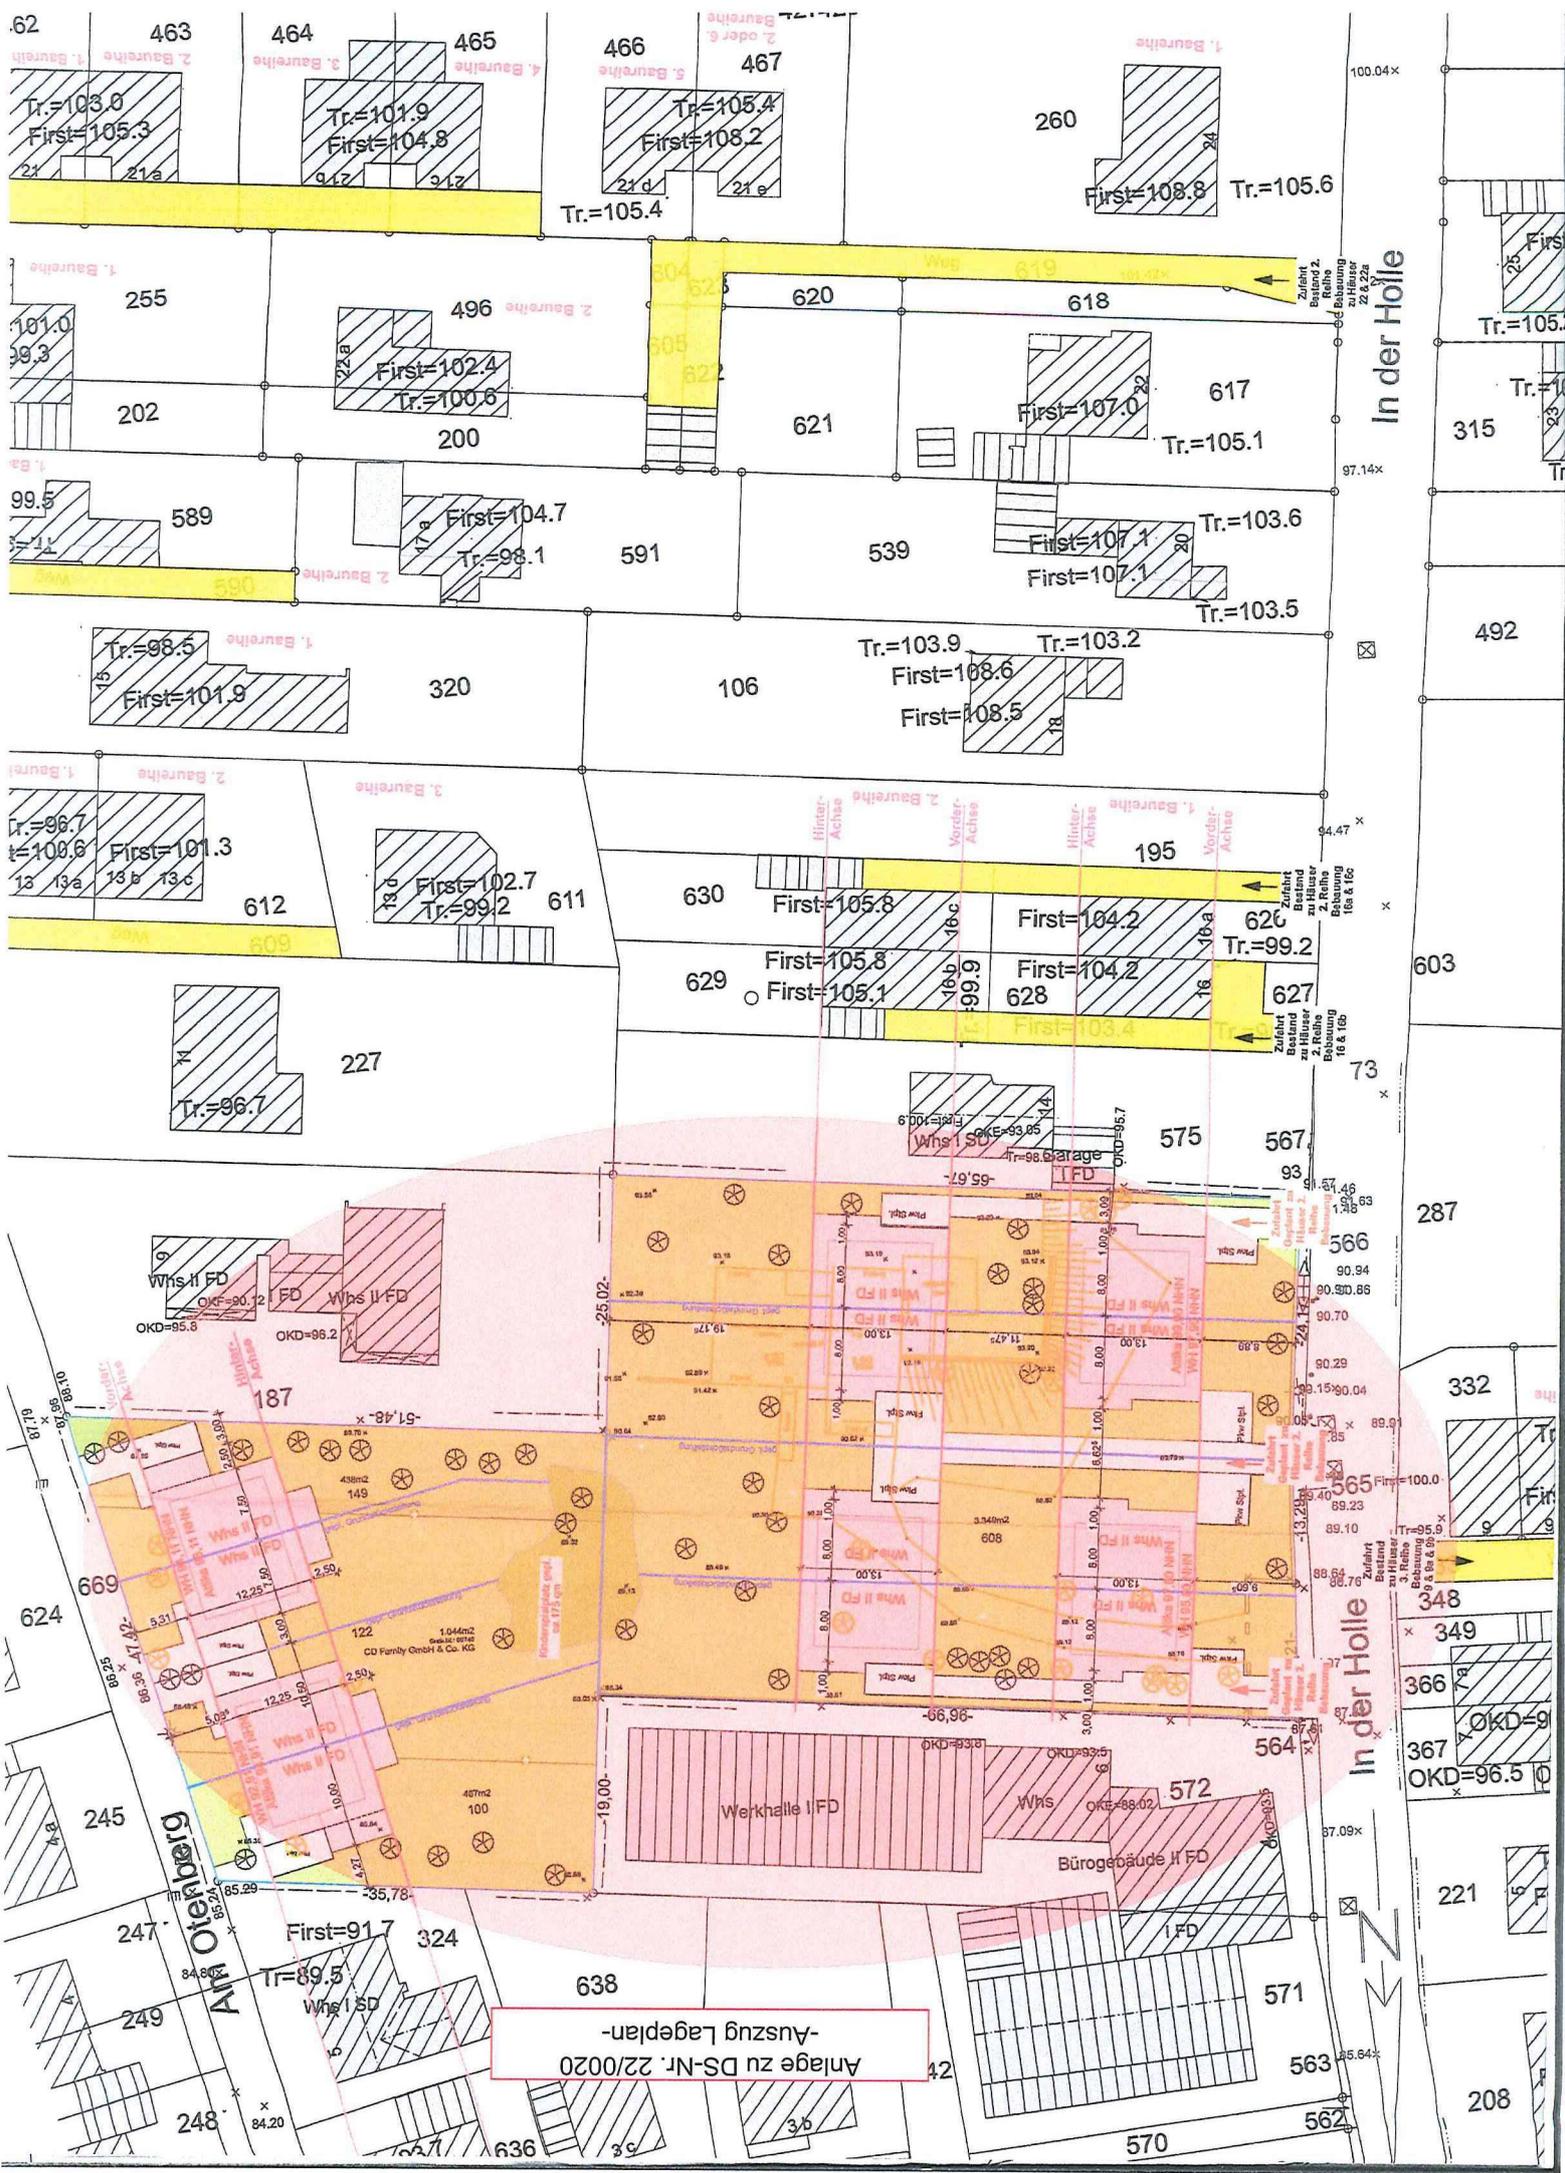


Anlage zu DS-Nr. 22/0020
-Auszug Lageplan-

Am Oteberg

In der Holle

In der Holle

In der Holle

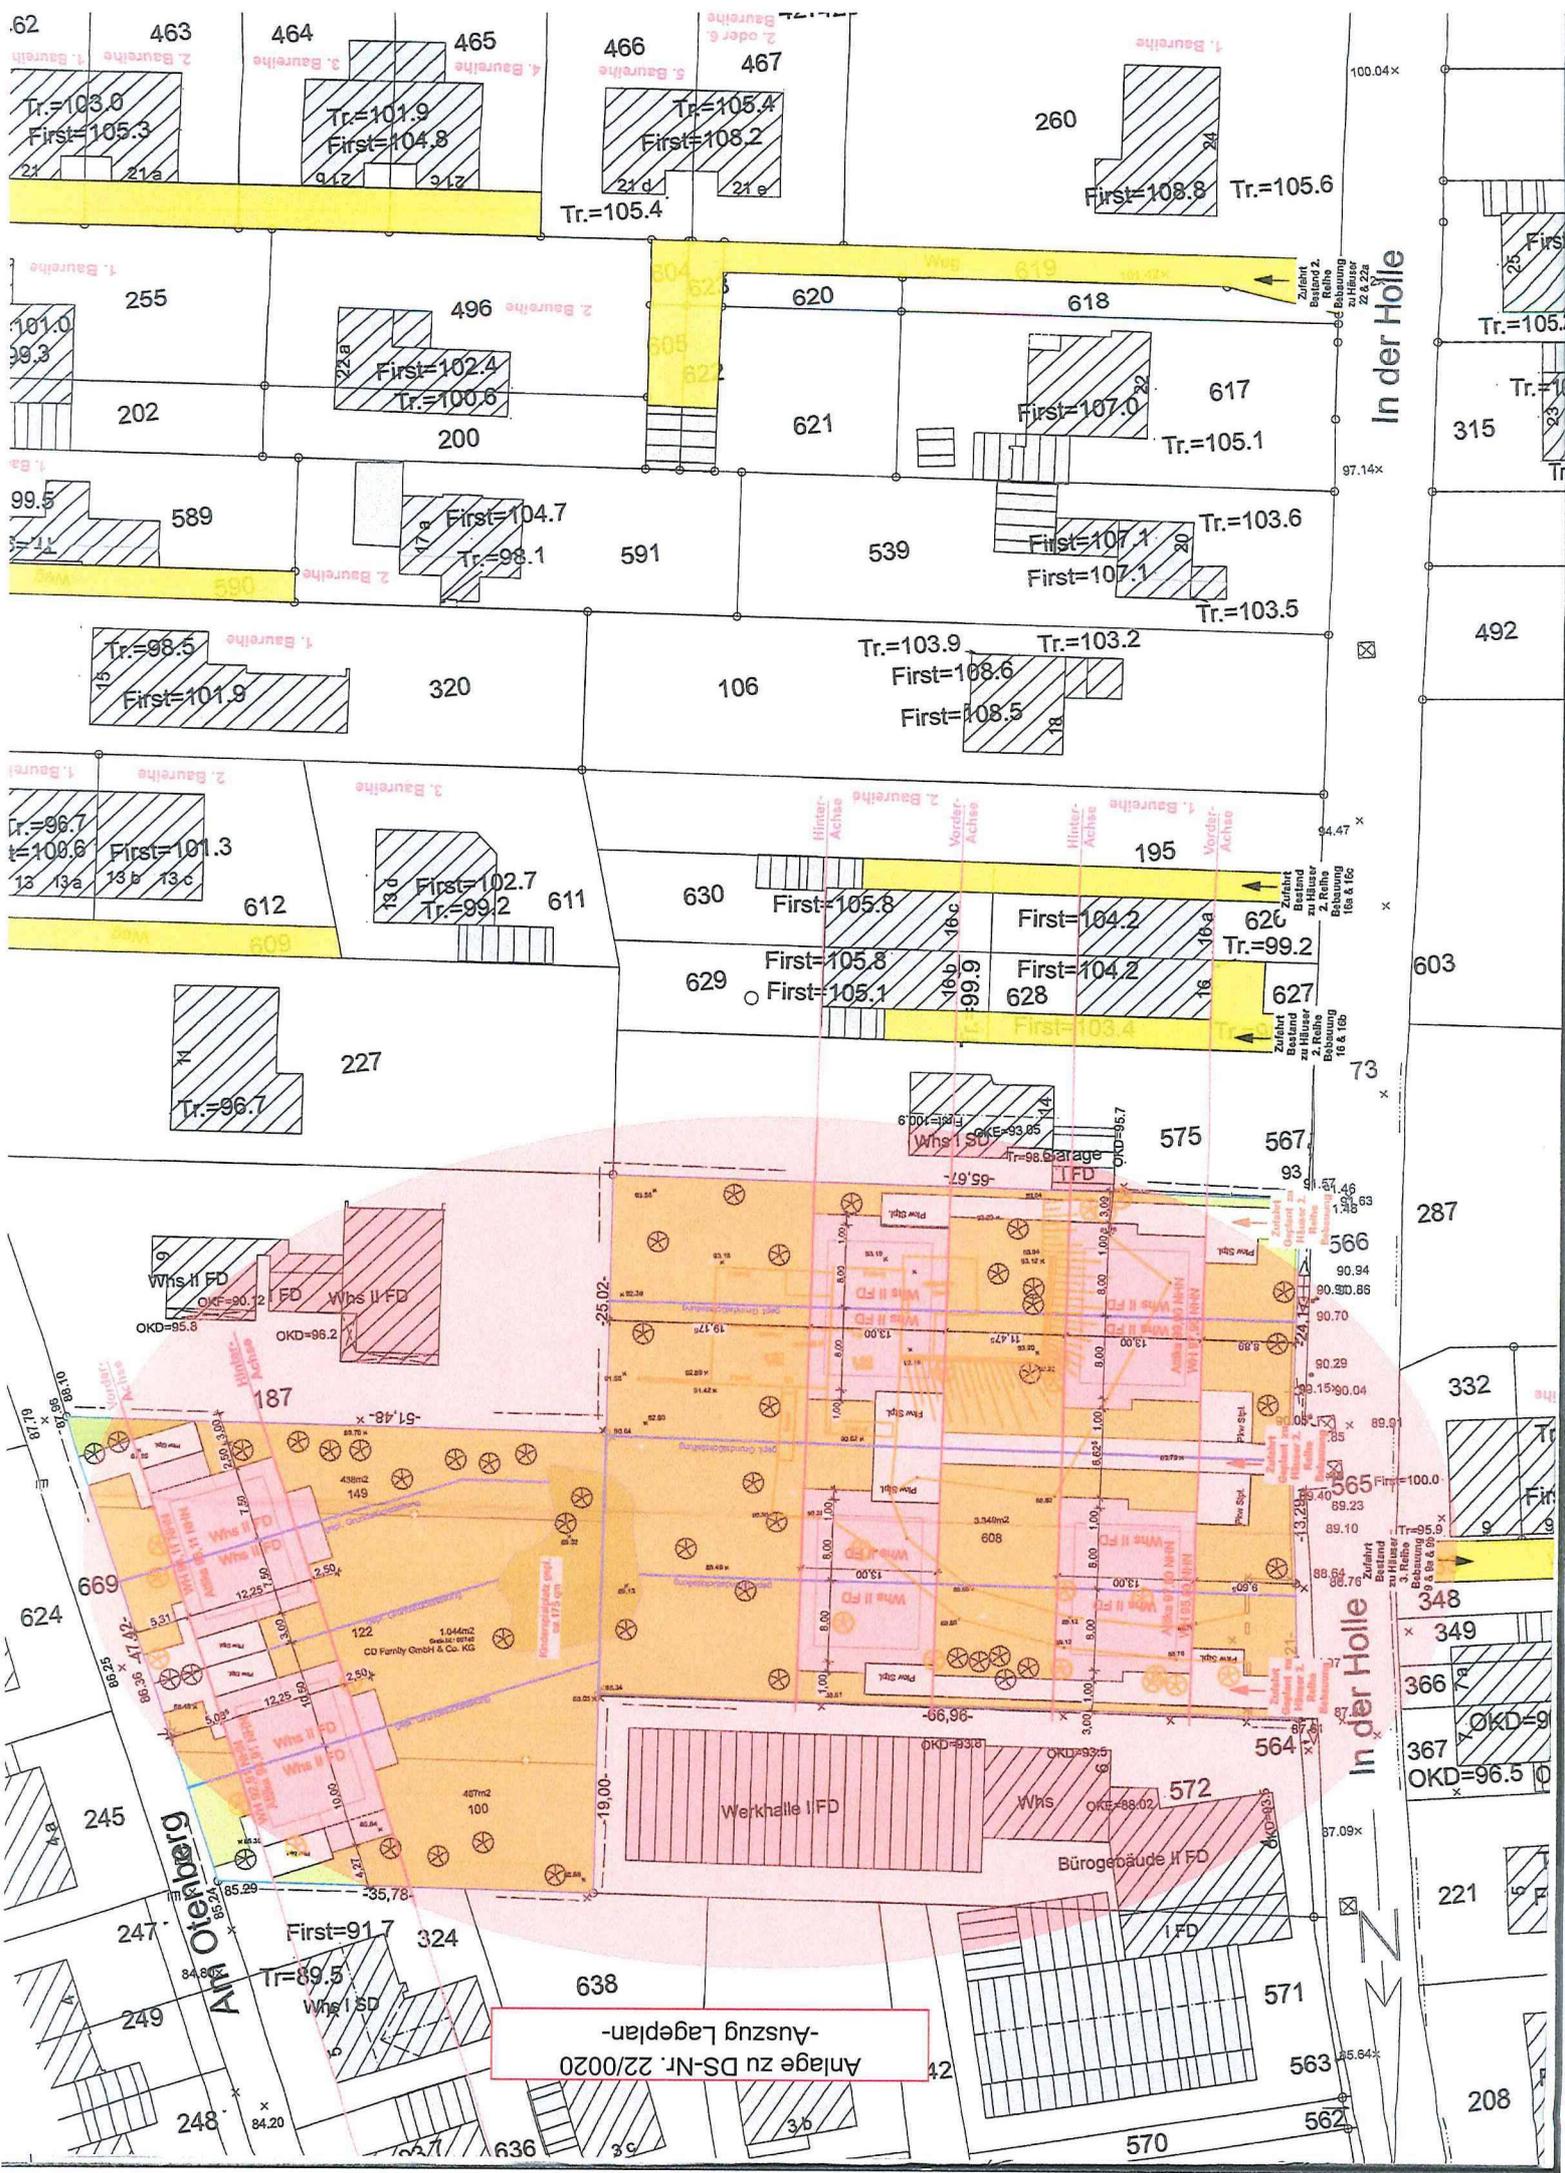

Hinweis zu DS-Nr. 22/0020:

die Anlage

„Visualisierung der beabsichtigten Bebauung“

muss nachgereicht werden

(die Erstellung einer solchen Visualisierung war dem planenden Ingenieurbüro bis zum Versand der Sitzungsvorlage zeitlich nicht möglich – dieses sei pandemiebedingten Erkrankungen geschuldet)