


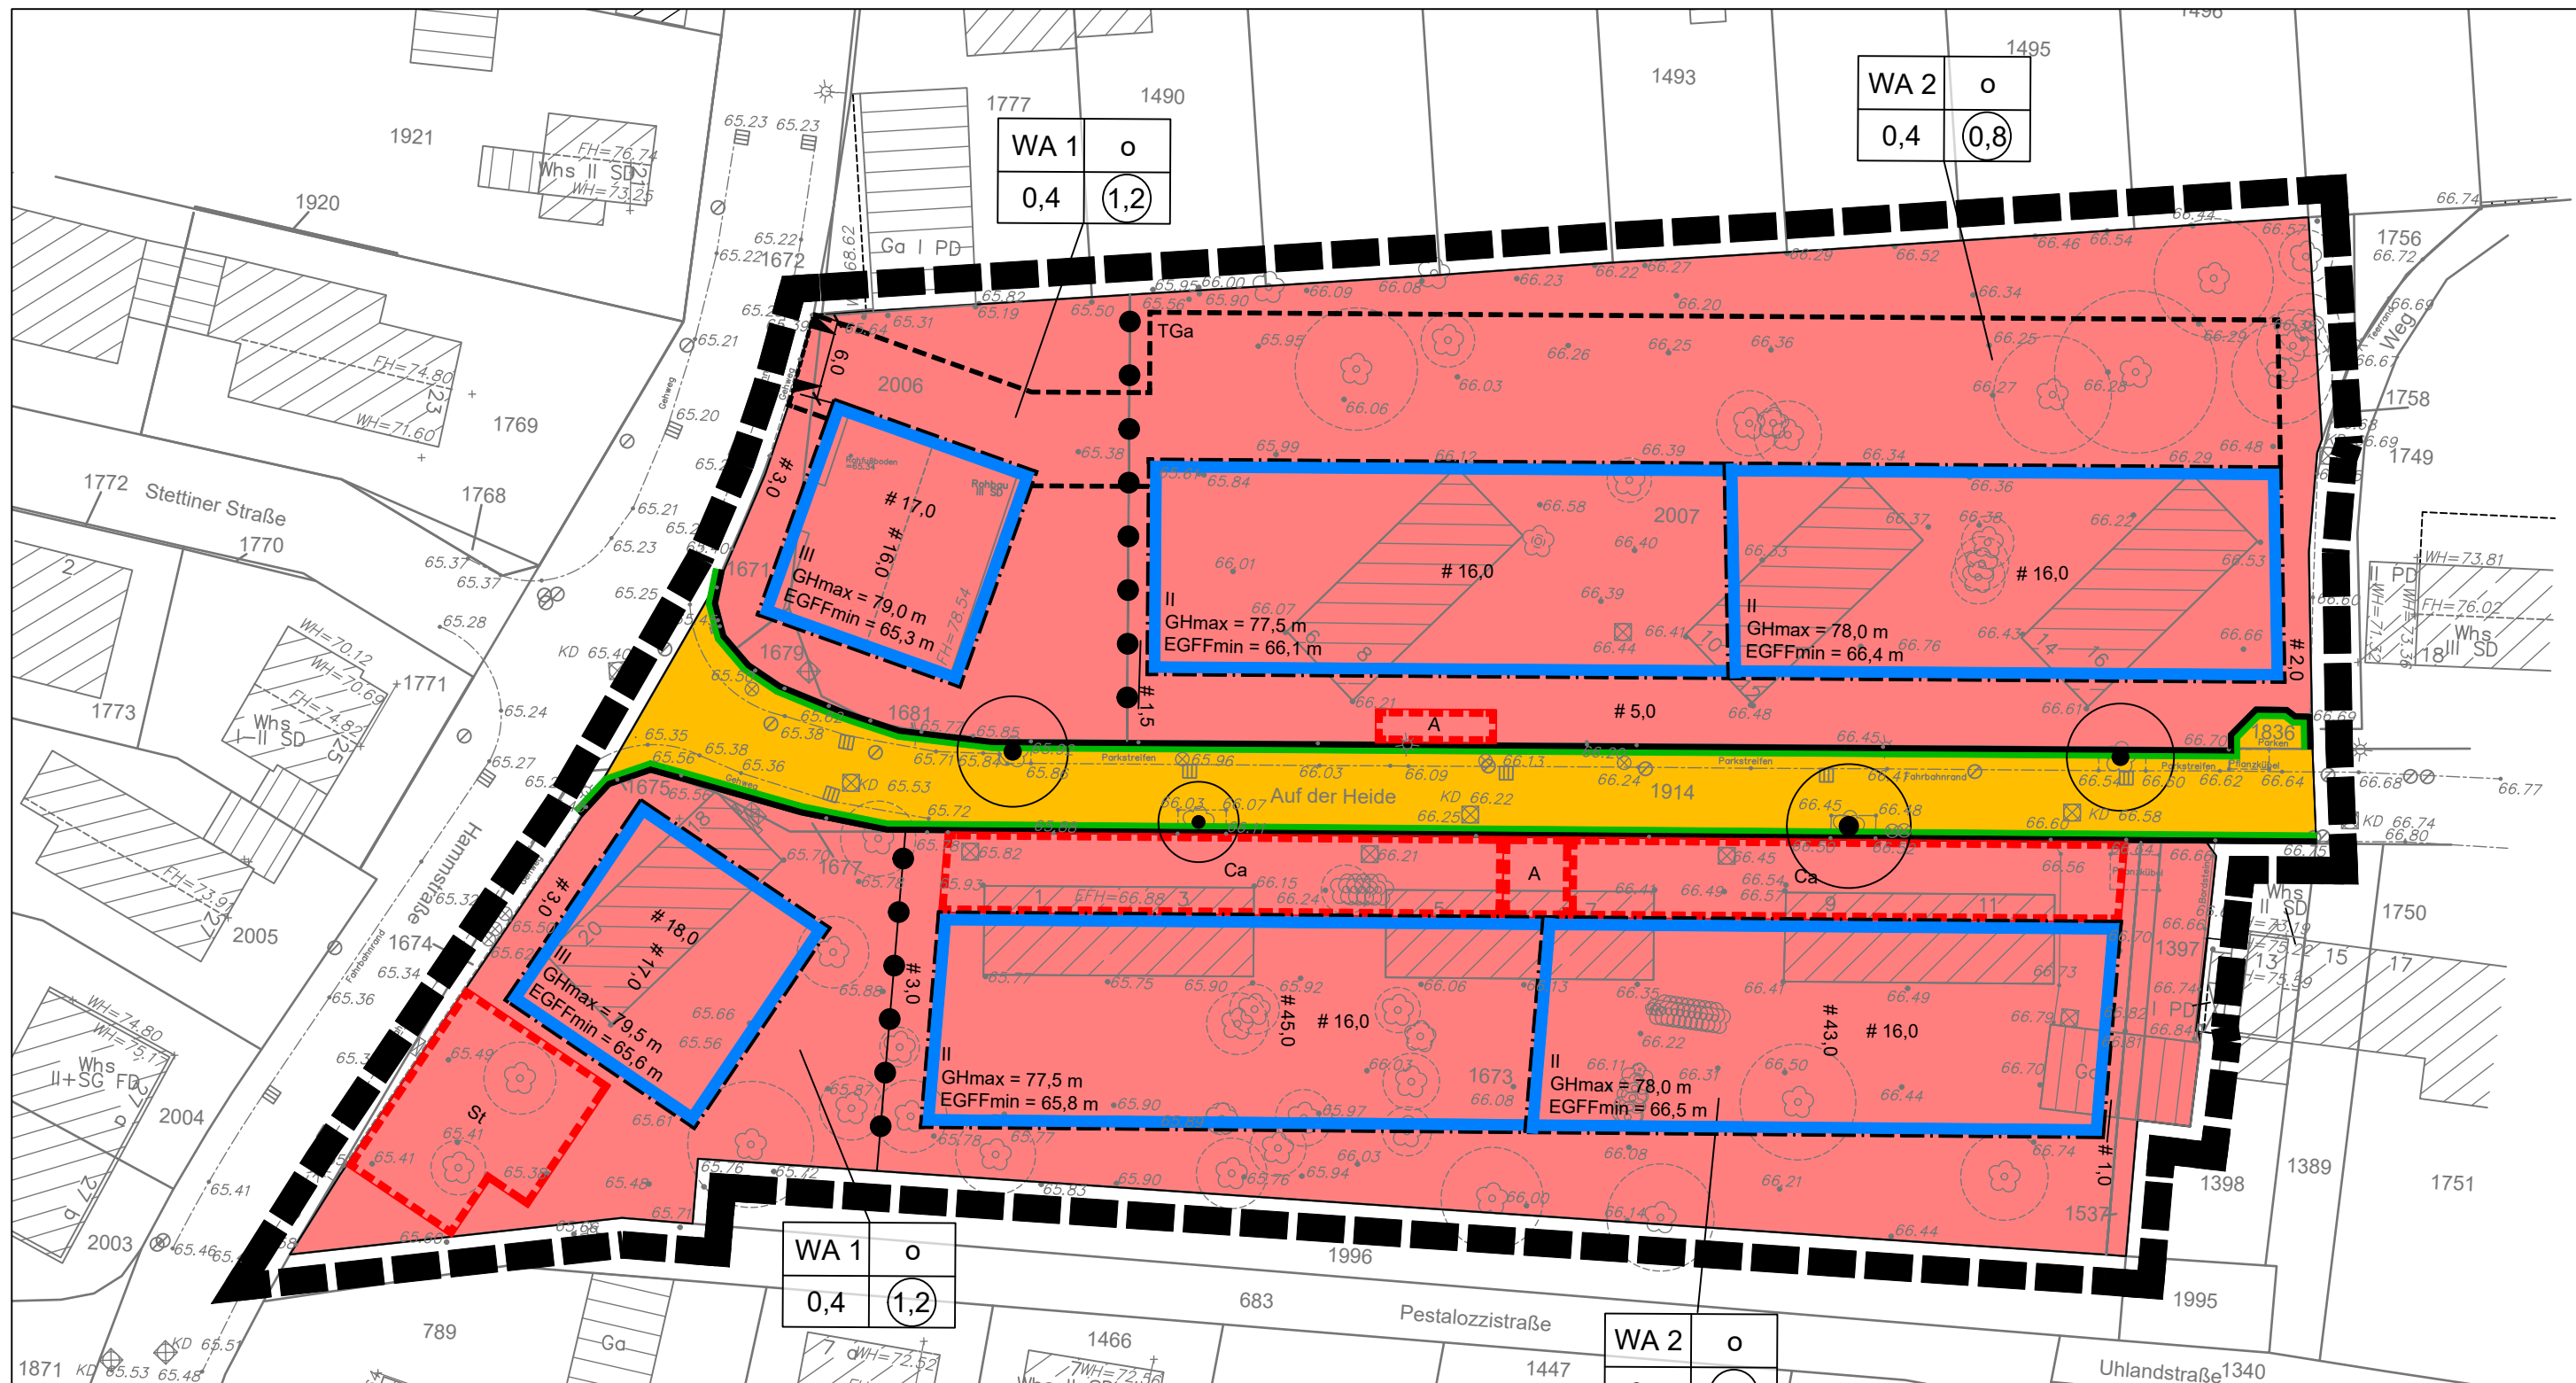

BEBAUUNGSPLAN

Nr.111, Auf der Heide, STADT SANKT AUGUSTIN

Maßstab: 1:500
Stand: 03.02.2022

