

# Stadt Sankt Augustin

## Bebauungsplan Nr. 406/6 "Friedrich-Gauß-Straße" im Stadtbezirk Menden

### Karte 3: Maßnahmenkarte

#### Legende

■ ■ ■ Geltungsbereich des Bebauungsplans

#### Maßnahmen

□ Gebäude, Stellplatz, Einfahrt etc. (versiegelt)

■ Feuerwehrzufahrt (teilversiegelt)


■ Extensive Dachbegrünung

■ Intensive Dachbegrünung


■ Geplante Baumstandorte

■ Zum Erhalt festgesetzte Bäume

■ Vorhandene- und geplante Grünflächen

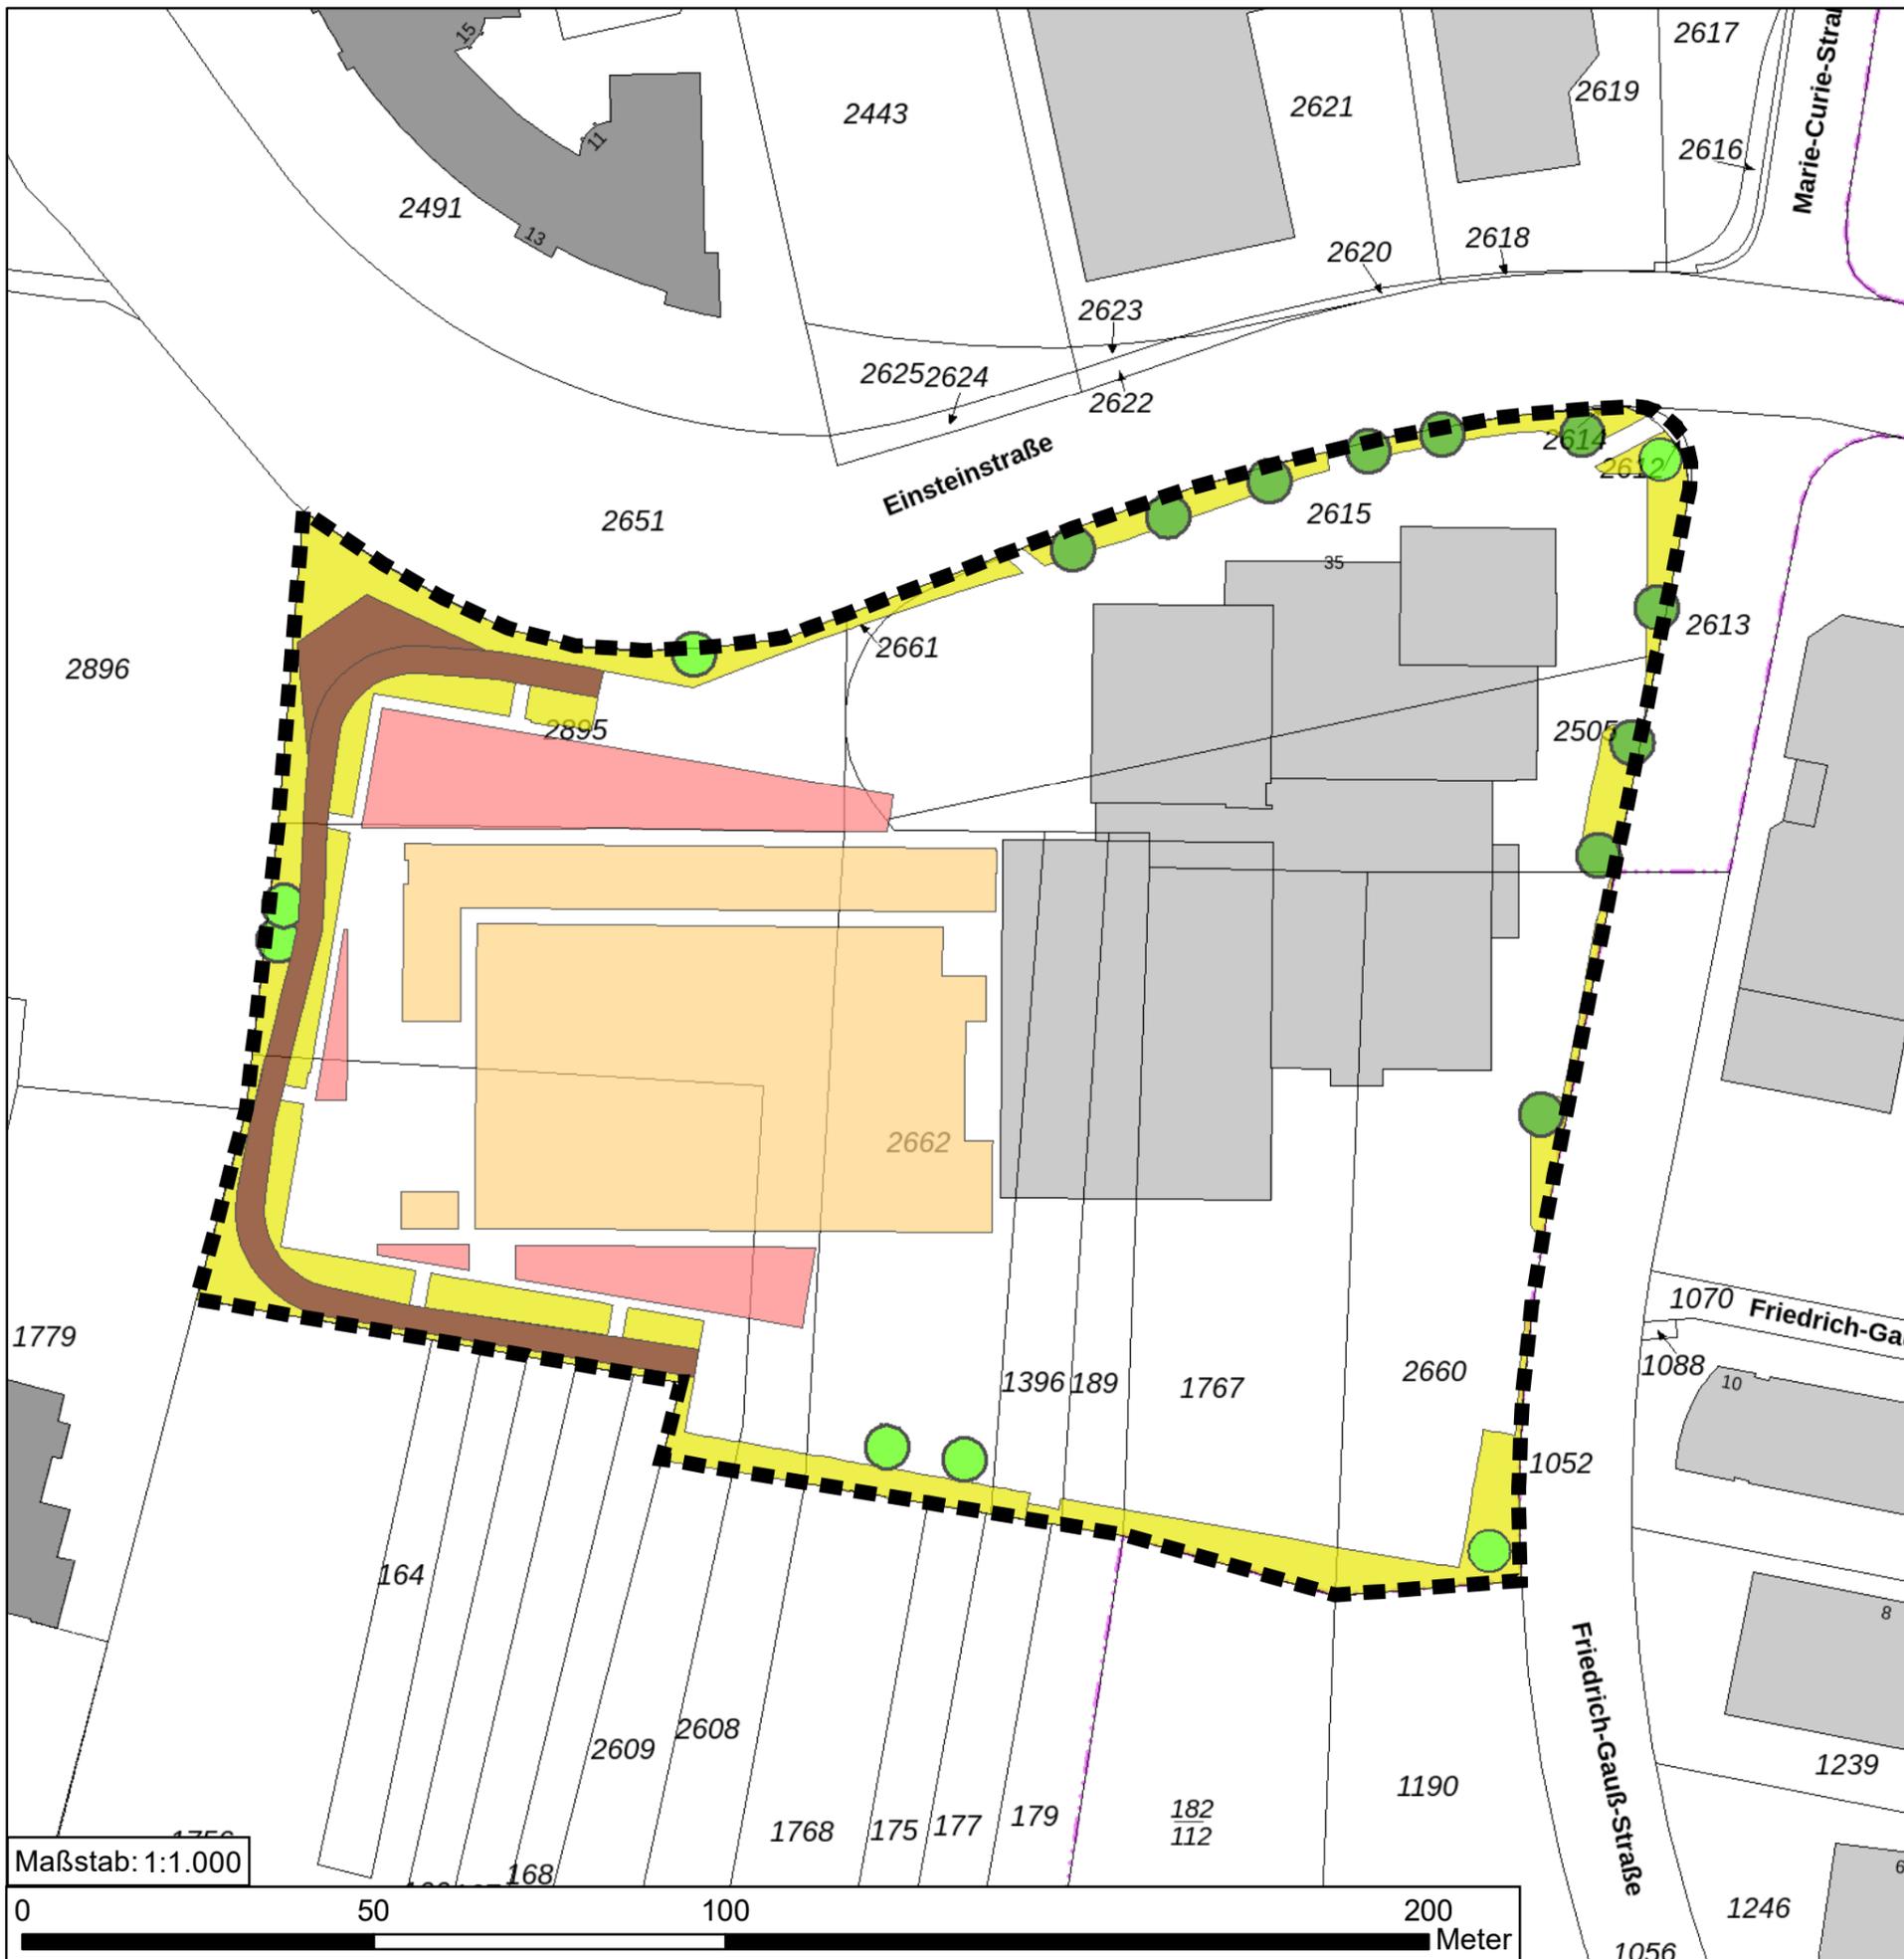

Maßstab: 1:1.000

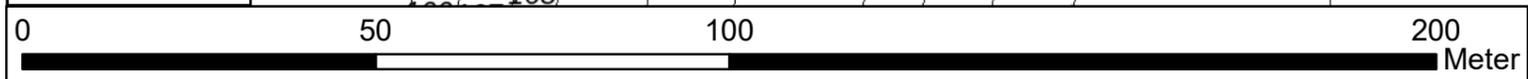

**Ginster**  
Landschaft + Umwelt

Marktplatz 10a  
53340 Meckenheim  
Tel.: 0 22 25 / 94 53 14  
Fax: 0 22 25 / 94 53 15  
info@ginster-meckenheim.de

