

Auszug aus der Stadtgrundkarte


Maßstab 1:500

Stadt Sankt Augustin
Der Bürgermeister
Markt 1
Sankt Augustin

Gemarkung : Gemeinde : Sankt Augustin
Flur :
Flurstück : Sankt Augustin, 24.08.2022

Anlage zur Drucksache-Nr. 22/0318

R 370404 m

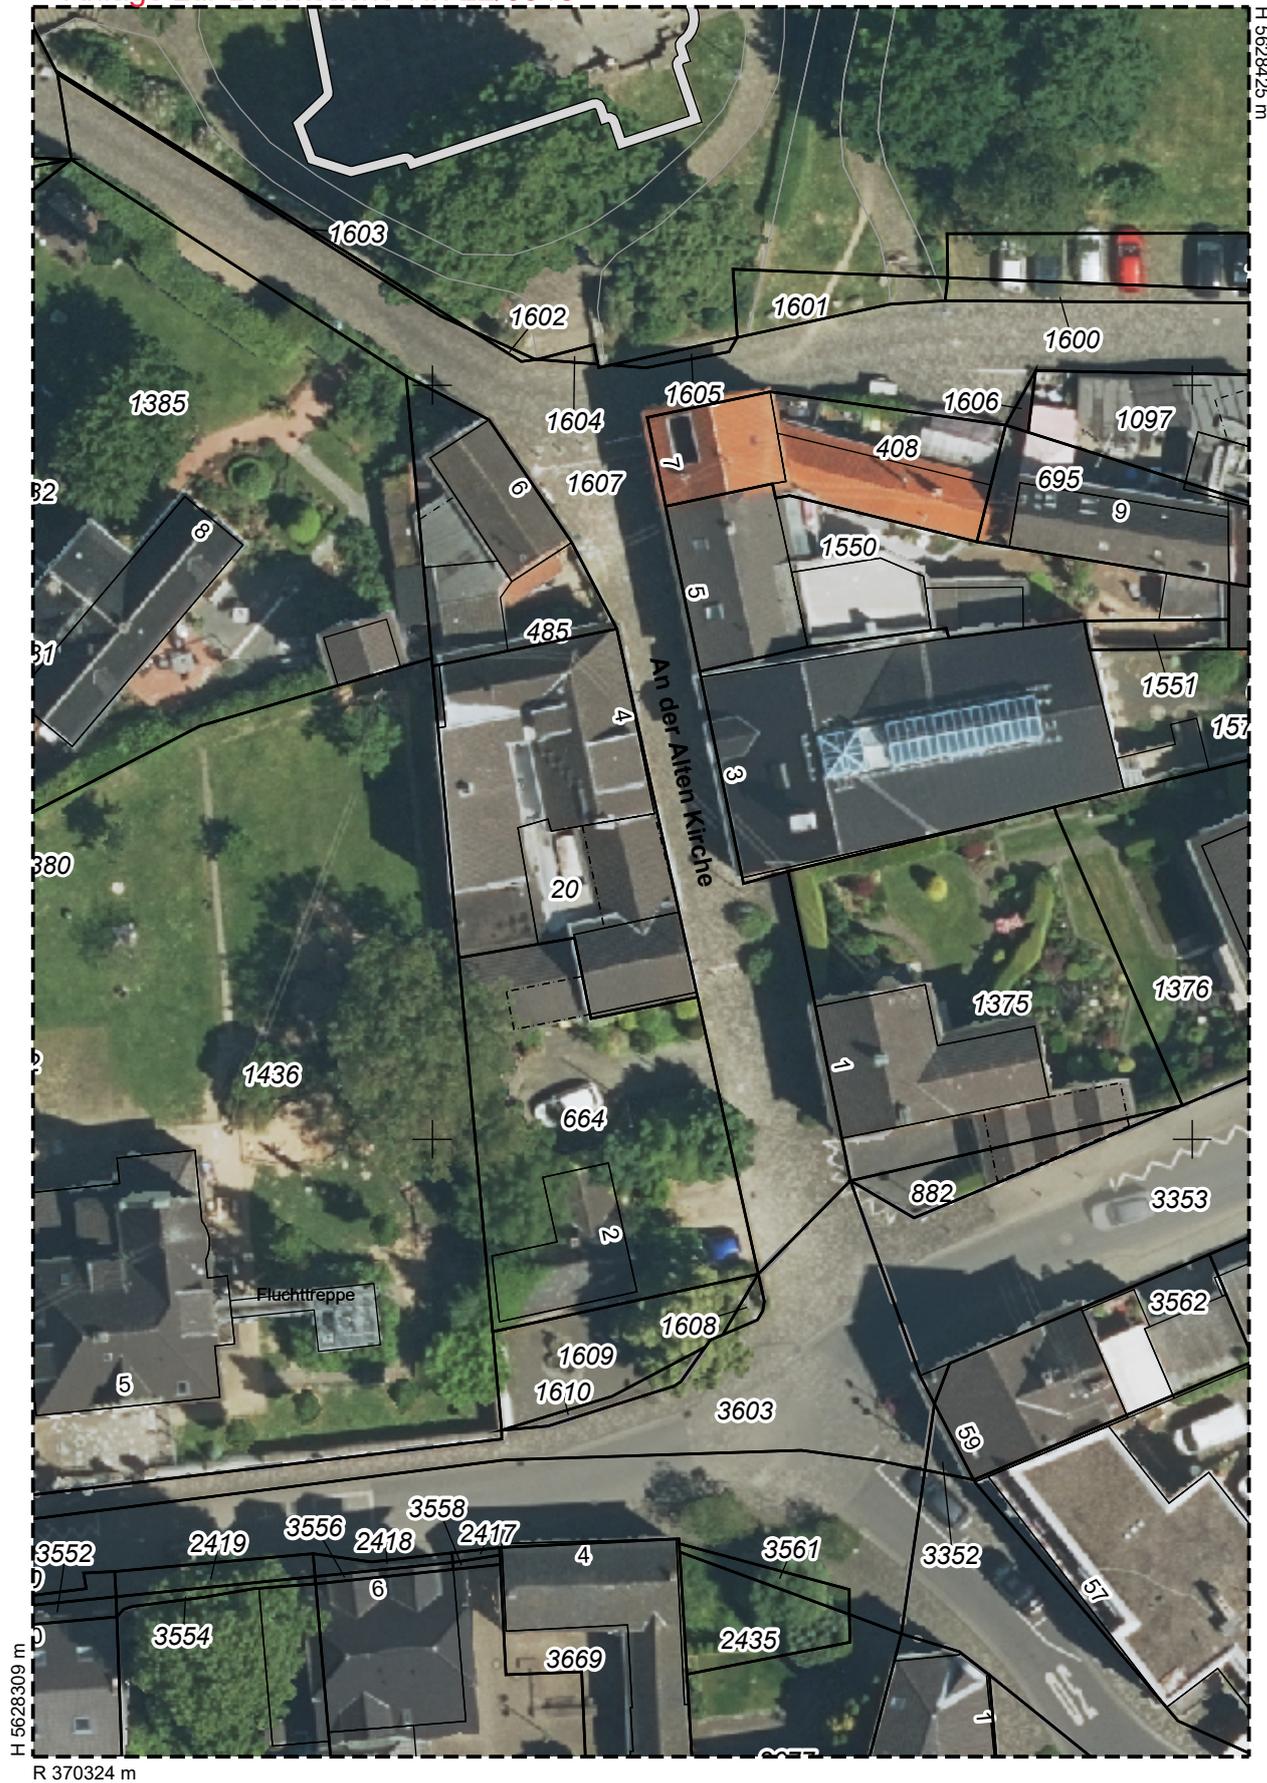

Vervielfältigungen für eigene, nicht gewerbliche Zwecke zugelassen.

Vervielfältigungen für andere Zwecke, Veröffentlichungen oder deren Weitergabe an Dritte nur mit besonderer Genehmigung.