


GELTUNGSBEREICHSPPLAN
BEBAUUNGSPLAN NR. 427
"ORTSMITTE MENDEN"
SANKT AUGUSTIN - MENDEN

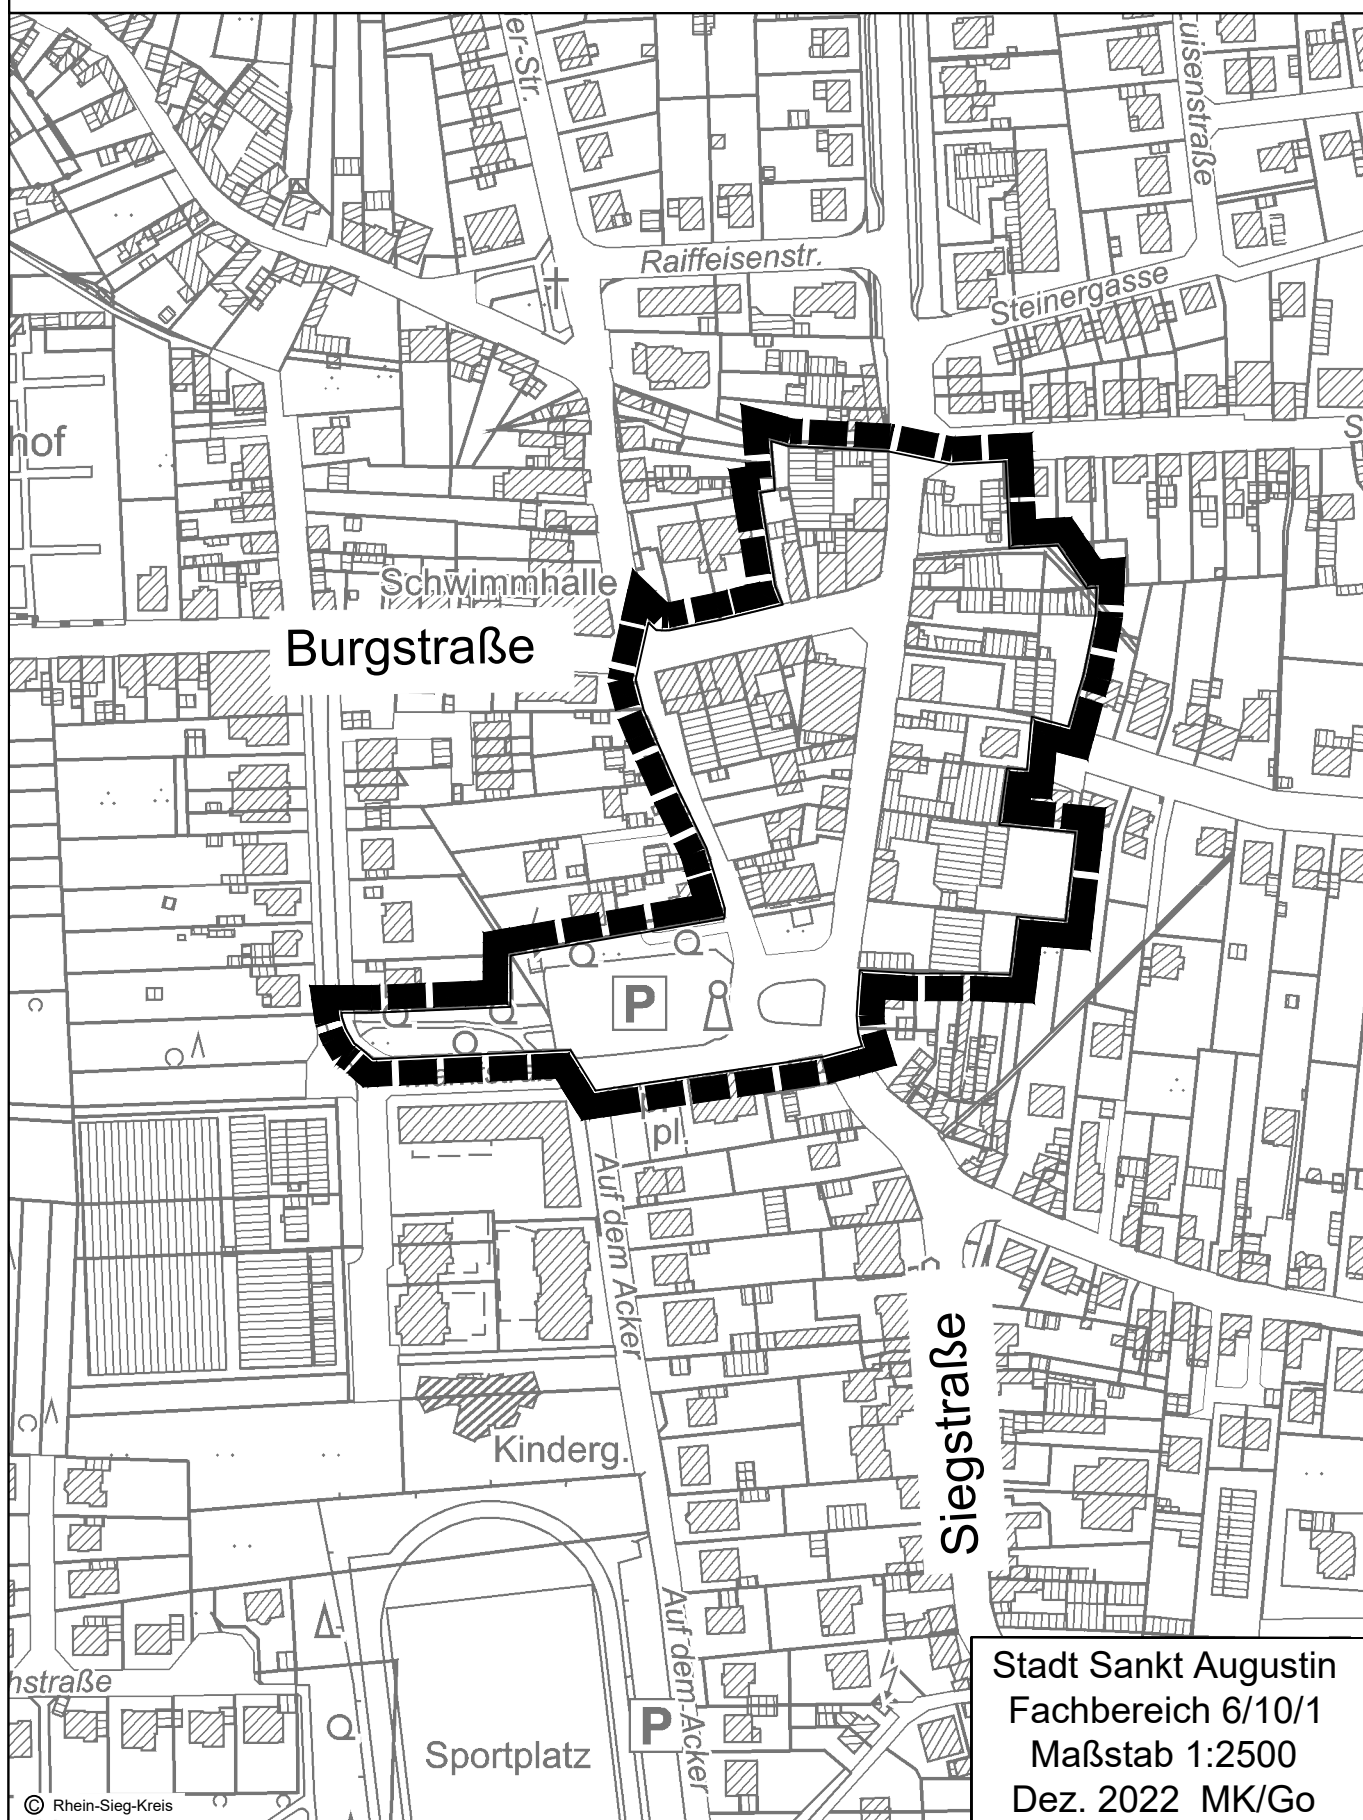

Stadt Sankt Augustin
Fachbereich 6/10/1
Maßstab 1:2500
Dez. 2022 MK/Go