


GELTUNGSBEREICHSPPLAN
BEBAUUNGSPLAN NR. 636
"AUF DEM SAND NORD"
SANKT AUGUSTIN - NIEDERPLEIS

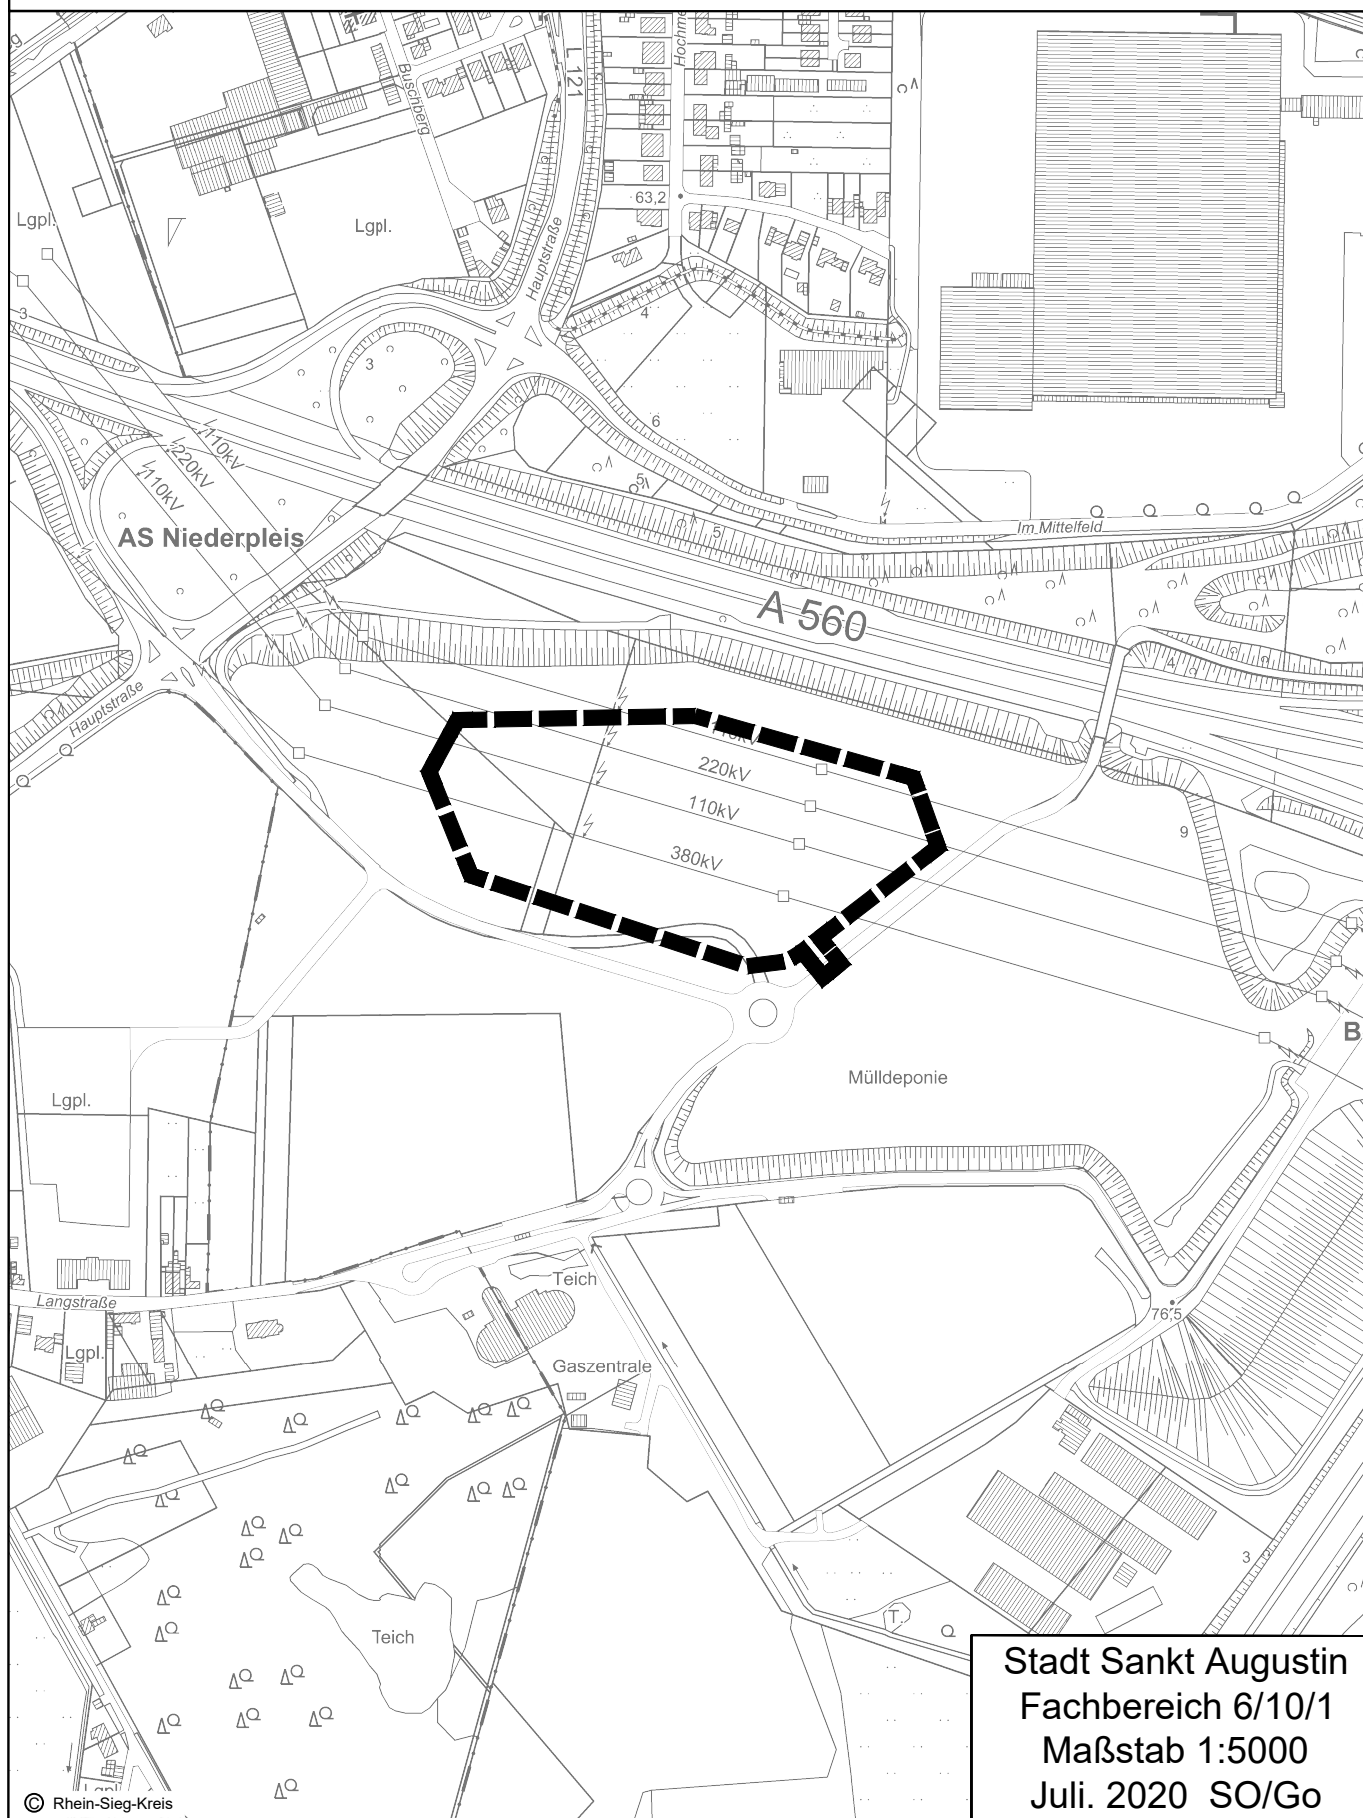

Stadt Sankt Augustin
Fachbereich 6/10/1
Maßstab 1:5000
Juli. 2020 SO/Go