


Auszug aus der Stadtgrundkarte

Maßstab 1:2000

Stadt Sankt Augustin
Der Bürgermeister
Markt 1
Sankt Augustin

Gemarkung : Hangelar
Flur : 008
Flurstück : 2169

Gemeinde : Sankt Augustin
Sankt Augustin, 23.01.2023

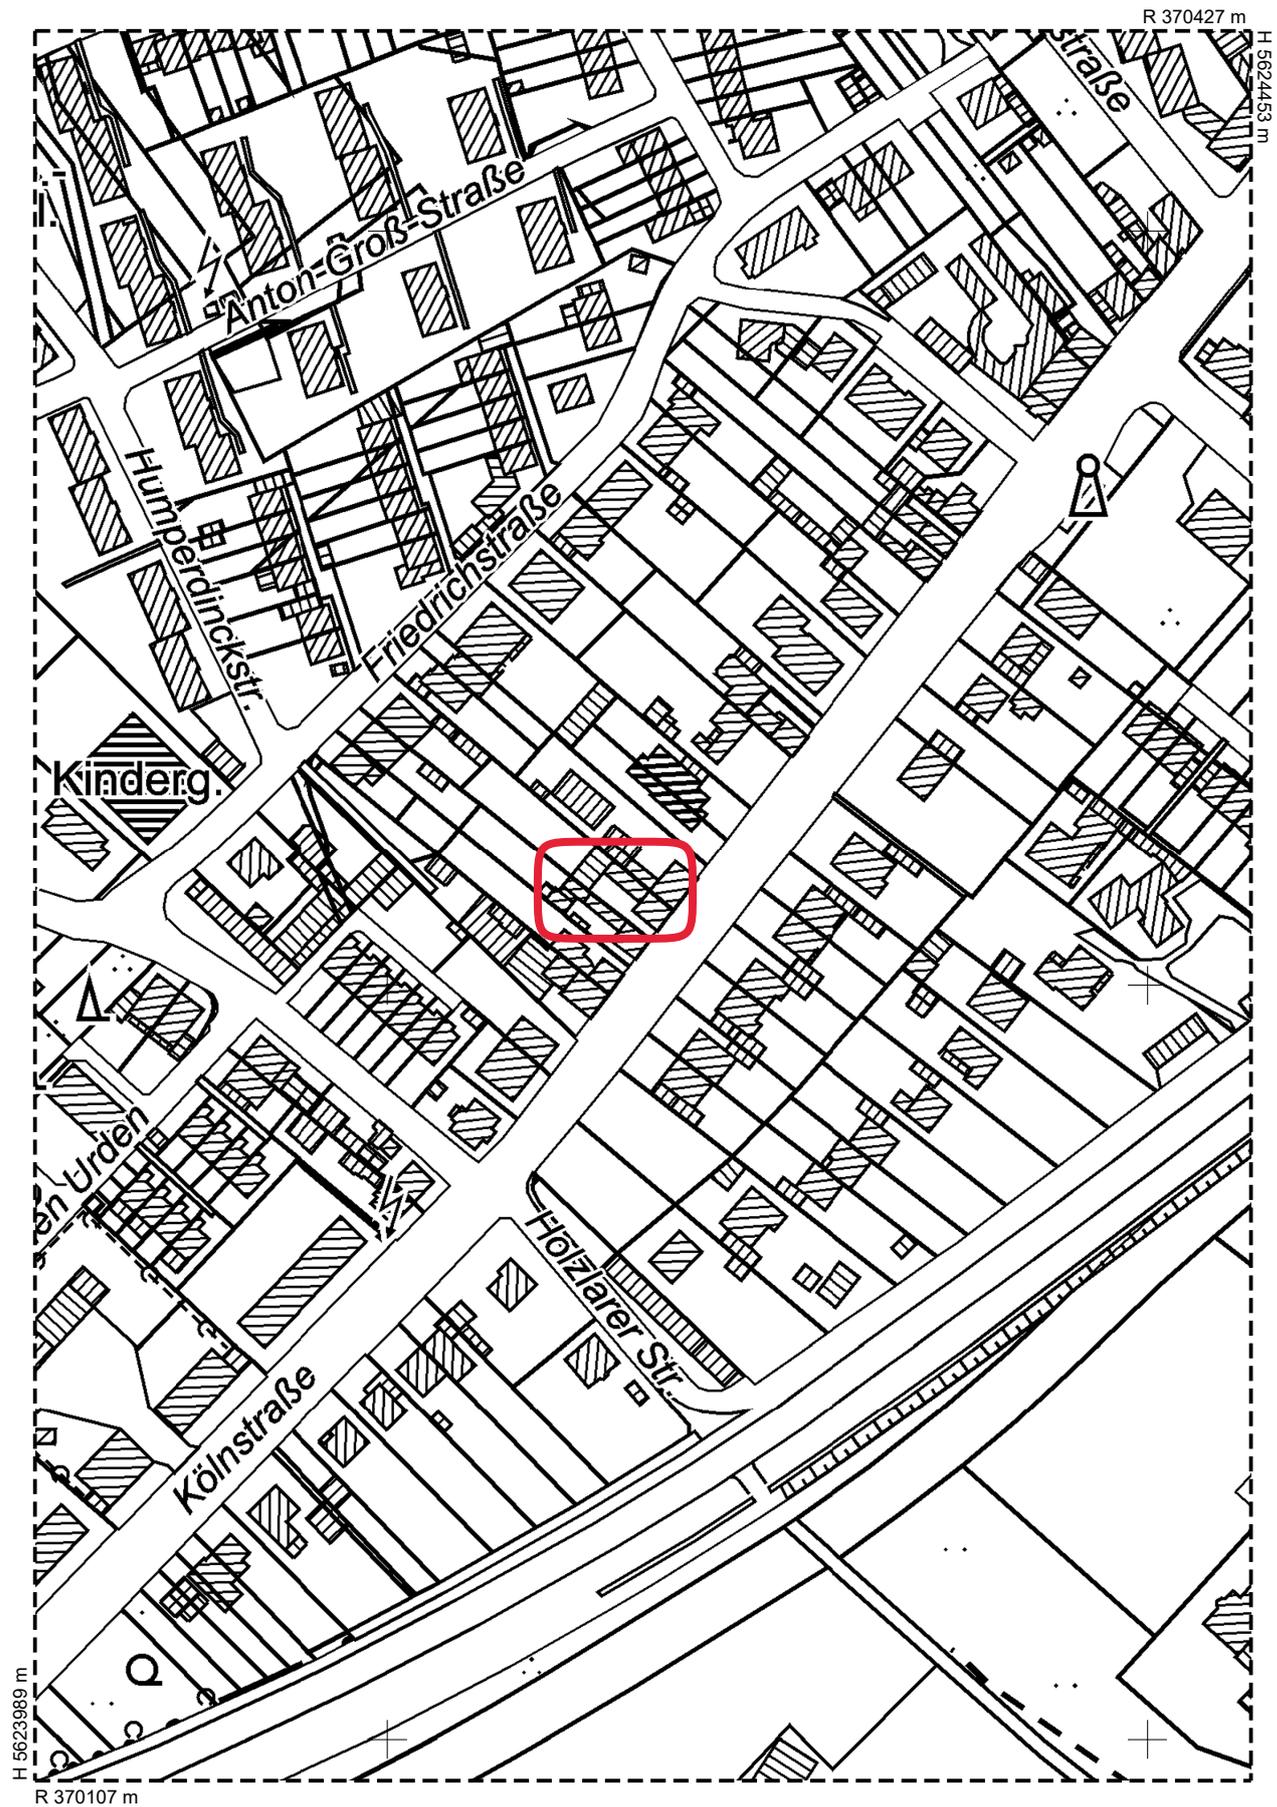

Vervielfältigungen für eigene, nicht gewerbliche Zwecke zugelassen.

Vervielfältigungen für andere Zwecke, Veröffentlichungen oder deren Weitergabe an Dritte nur mit besonderer Genehmigung.