


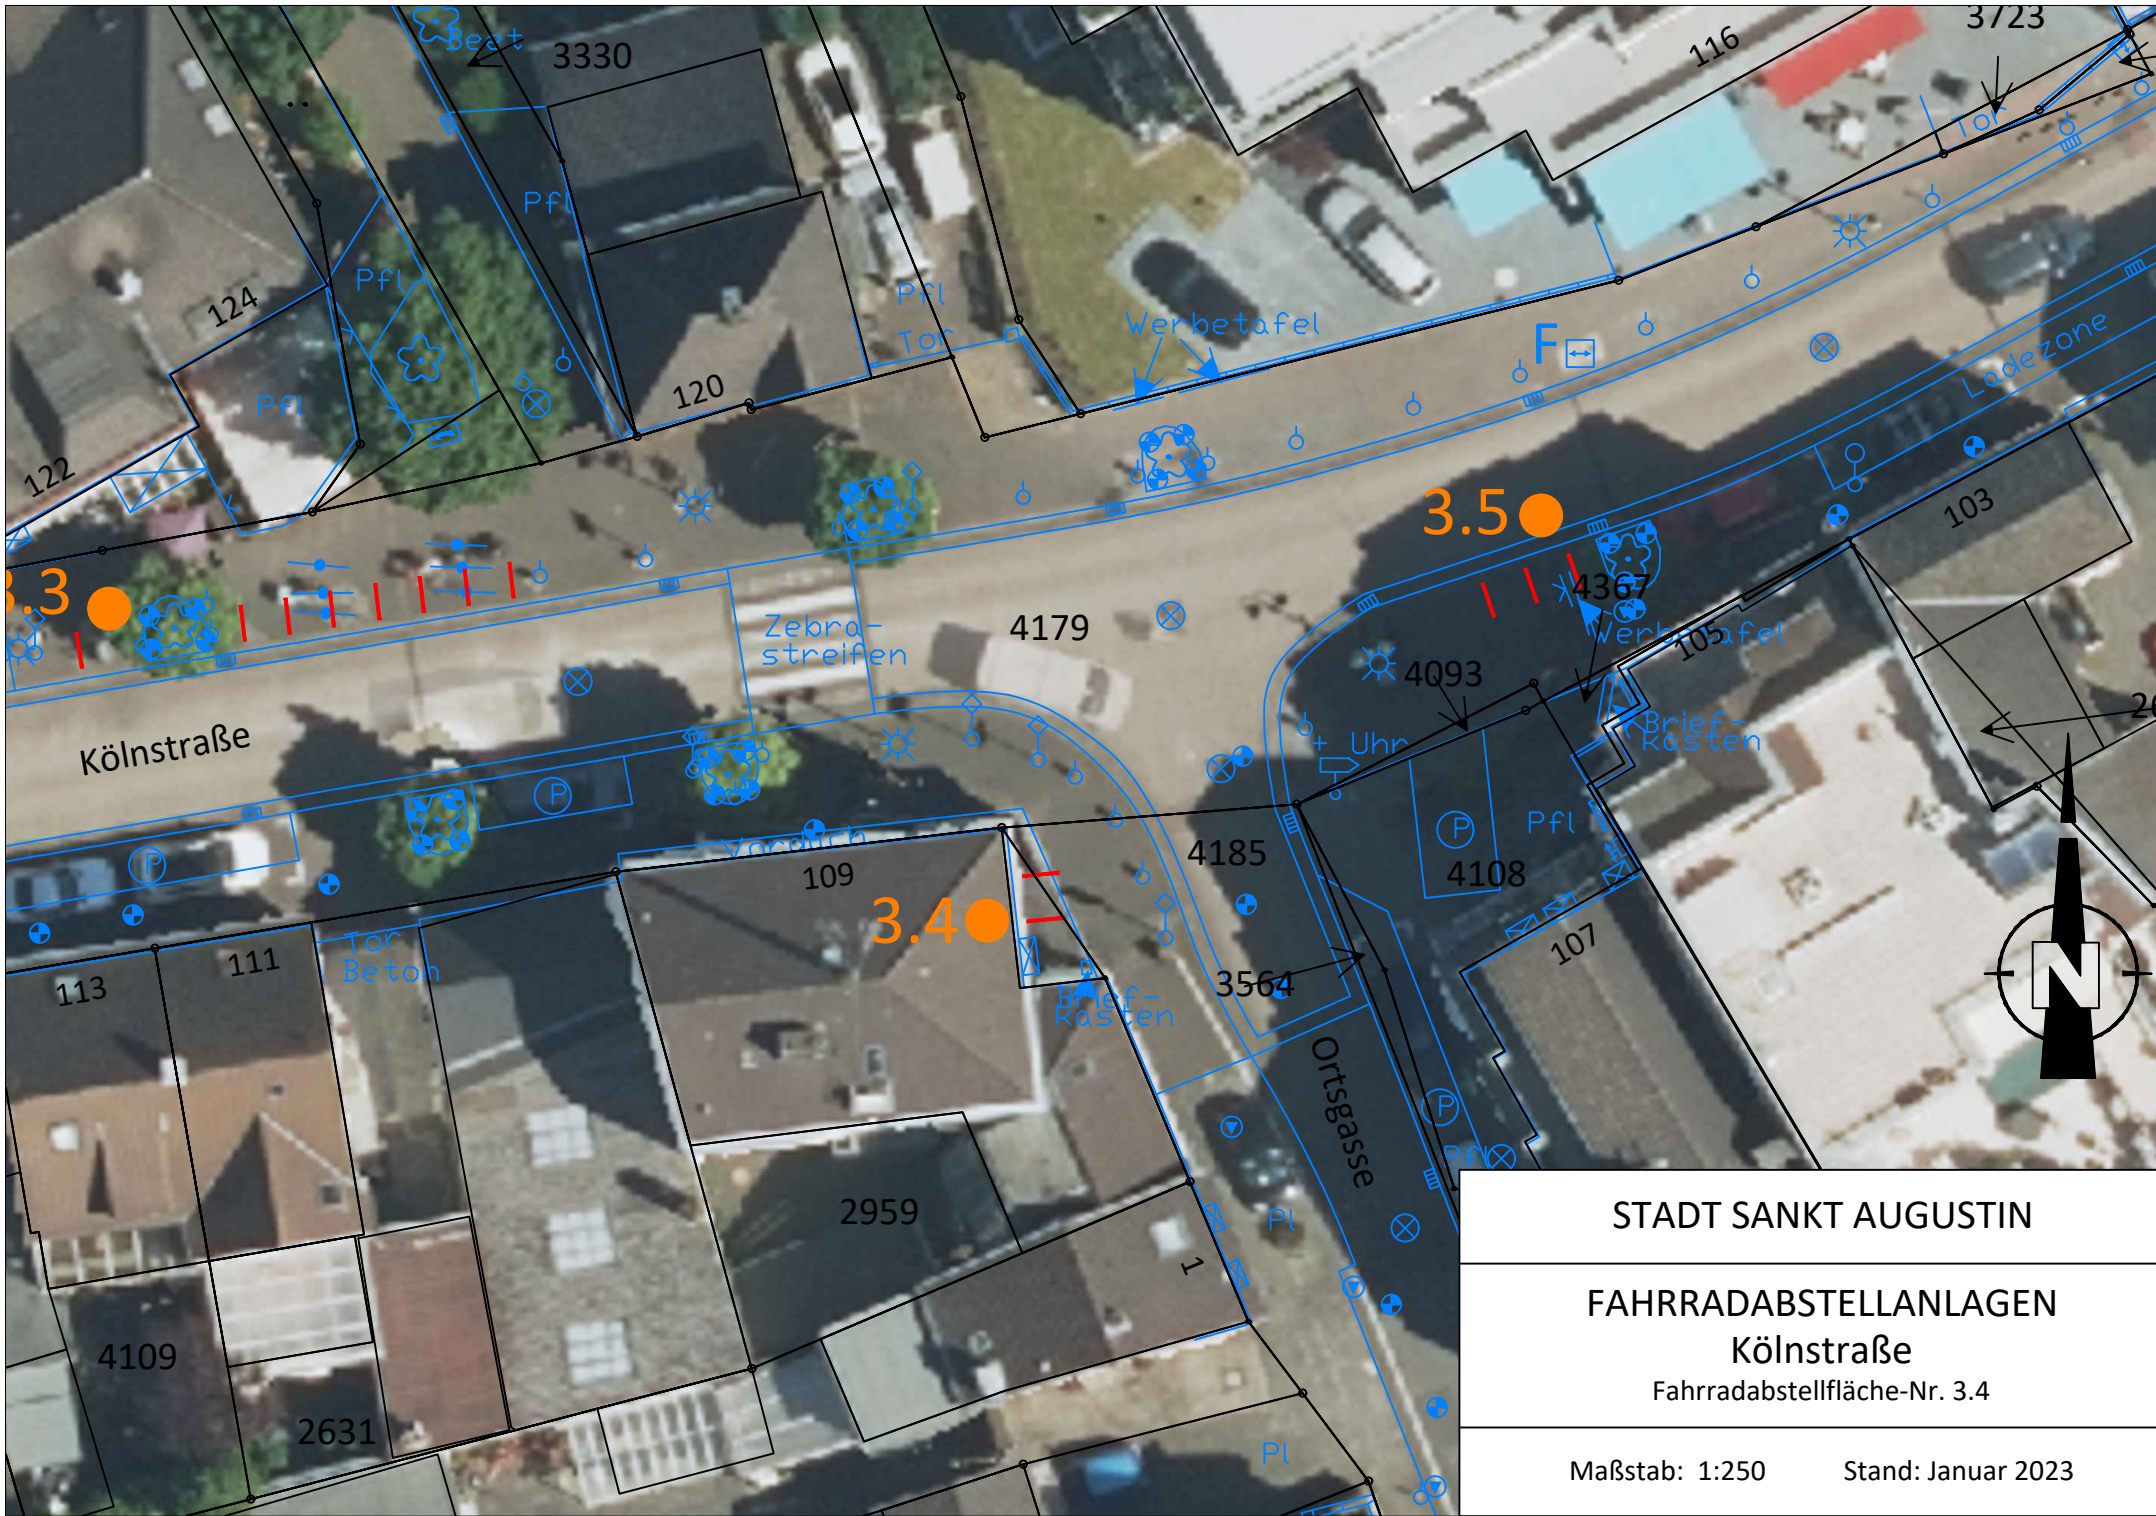

STADT SANKT AUGUSTIN

FAHRRADABSTELLANLAGEN
Kölnstraße
Fahrradabstellfläche-Nr. 3.4

Maßstab: 1:250 Stand: Januar 2023