


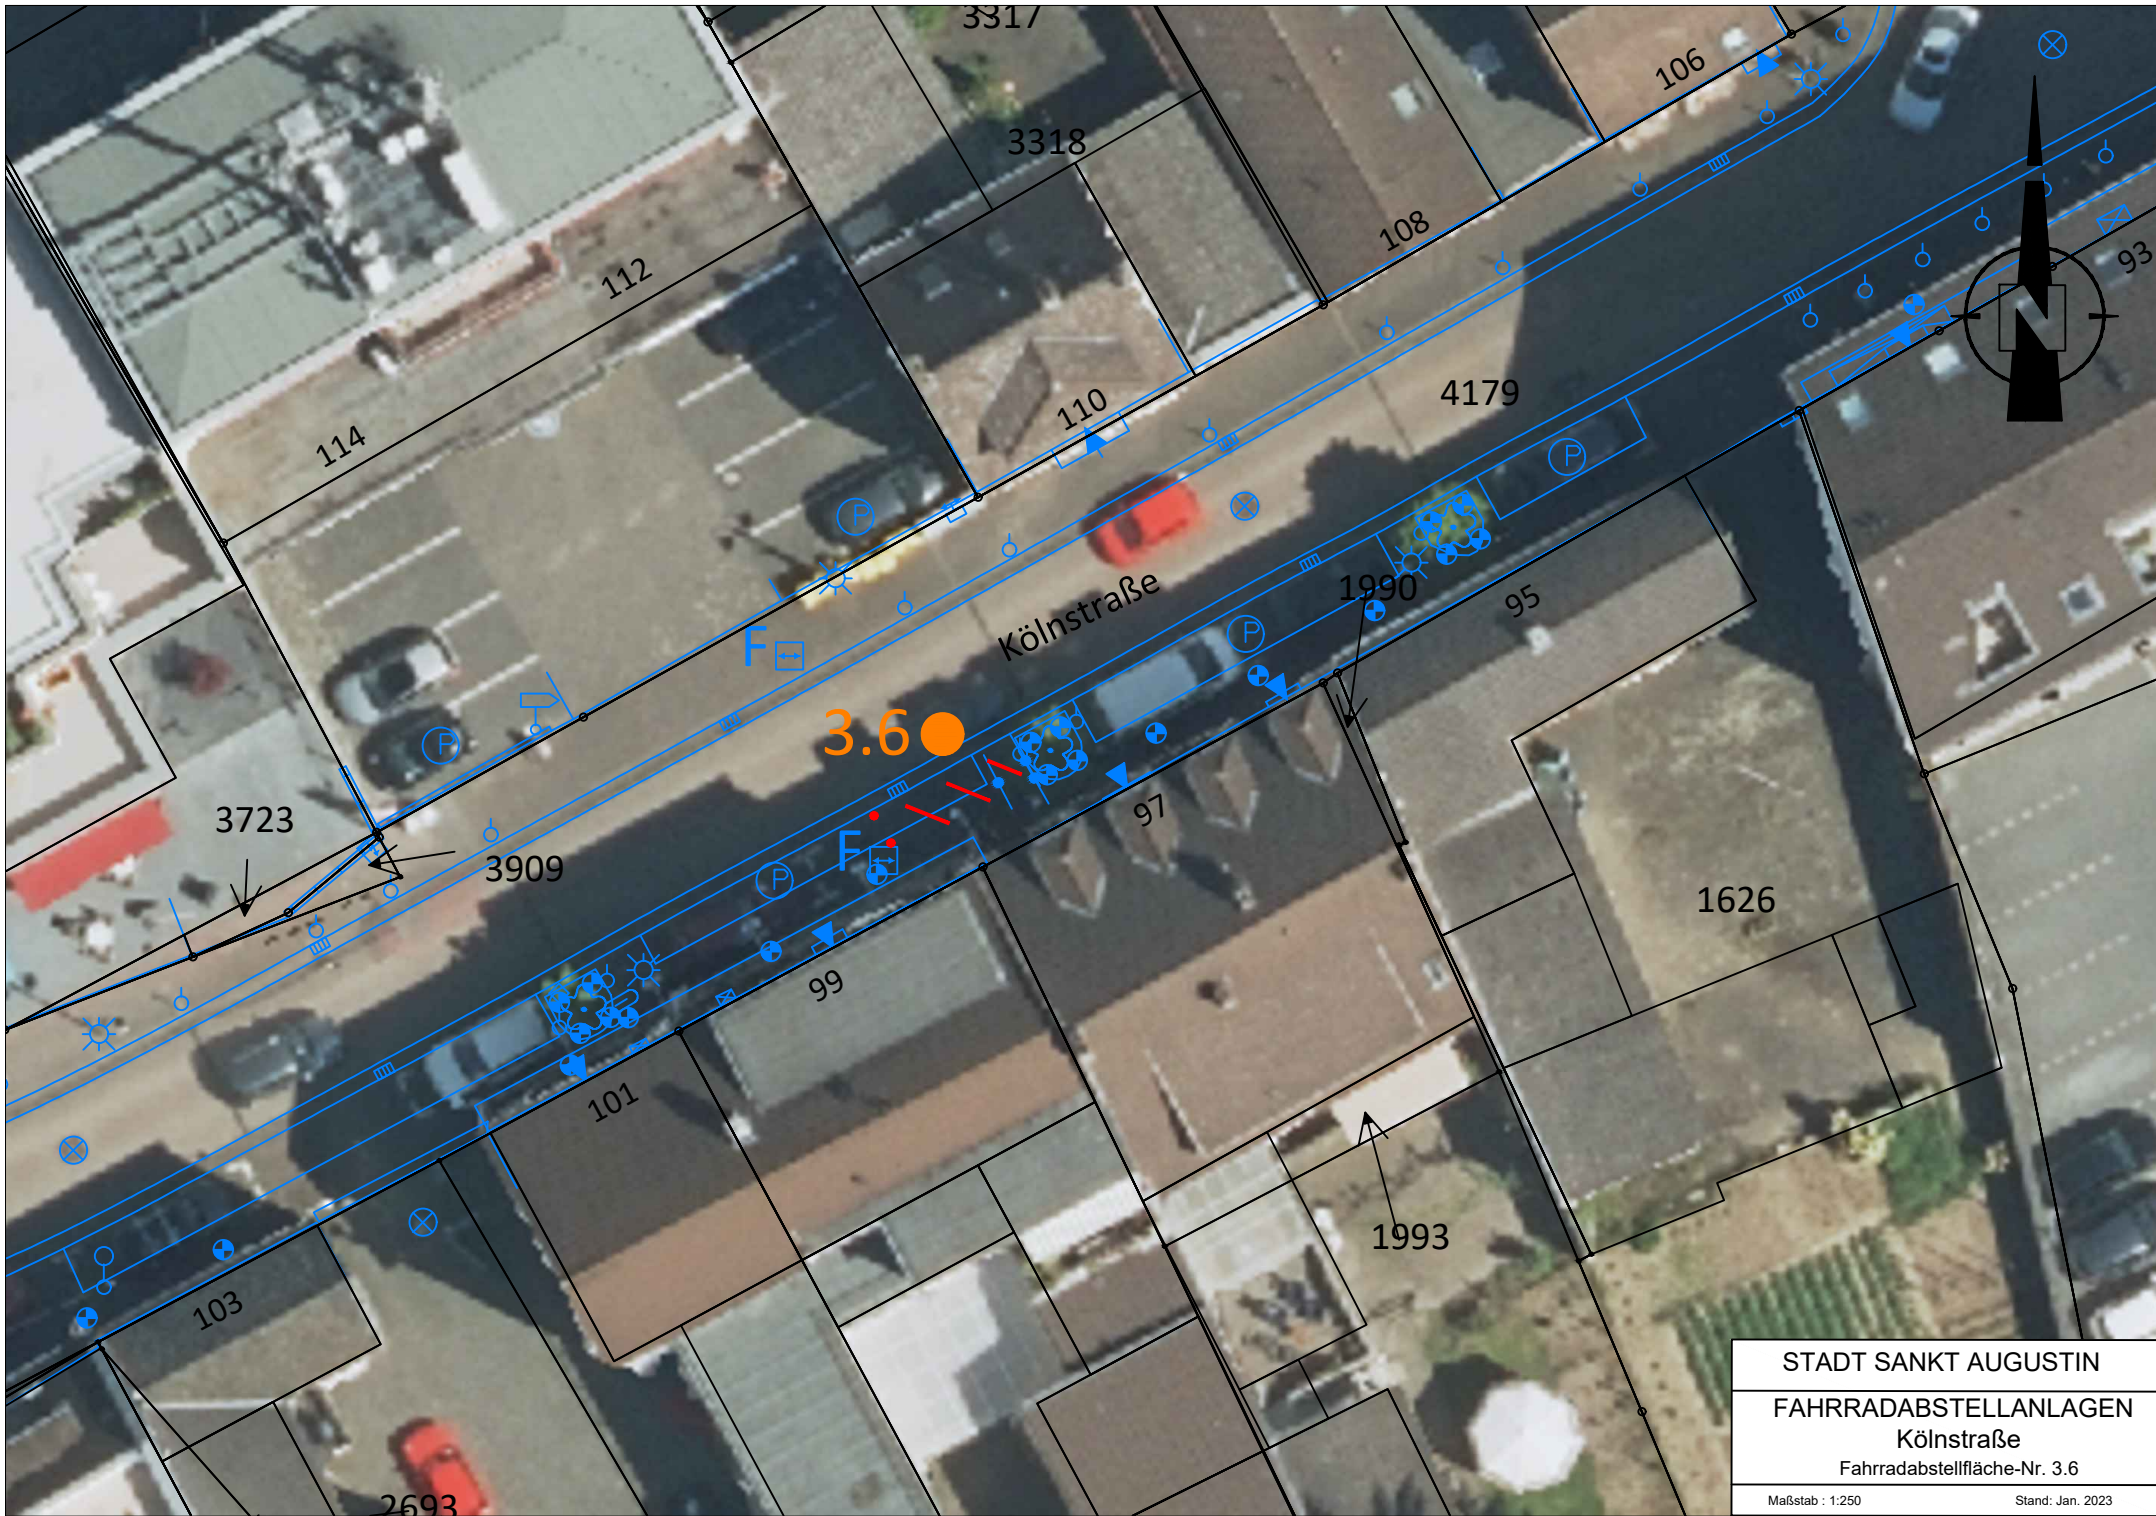

STADT SANKT AUGUSTIN	
FAHRRADABSTELLANLAGEN	
Kölnstraße	
Fahrradabstellfläche-Nr. 3.6	
Maßstab : 1:250	Stand: Jan. 2023