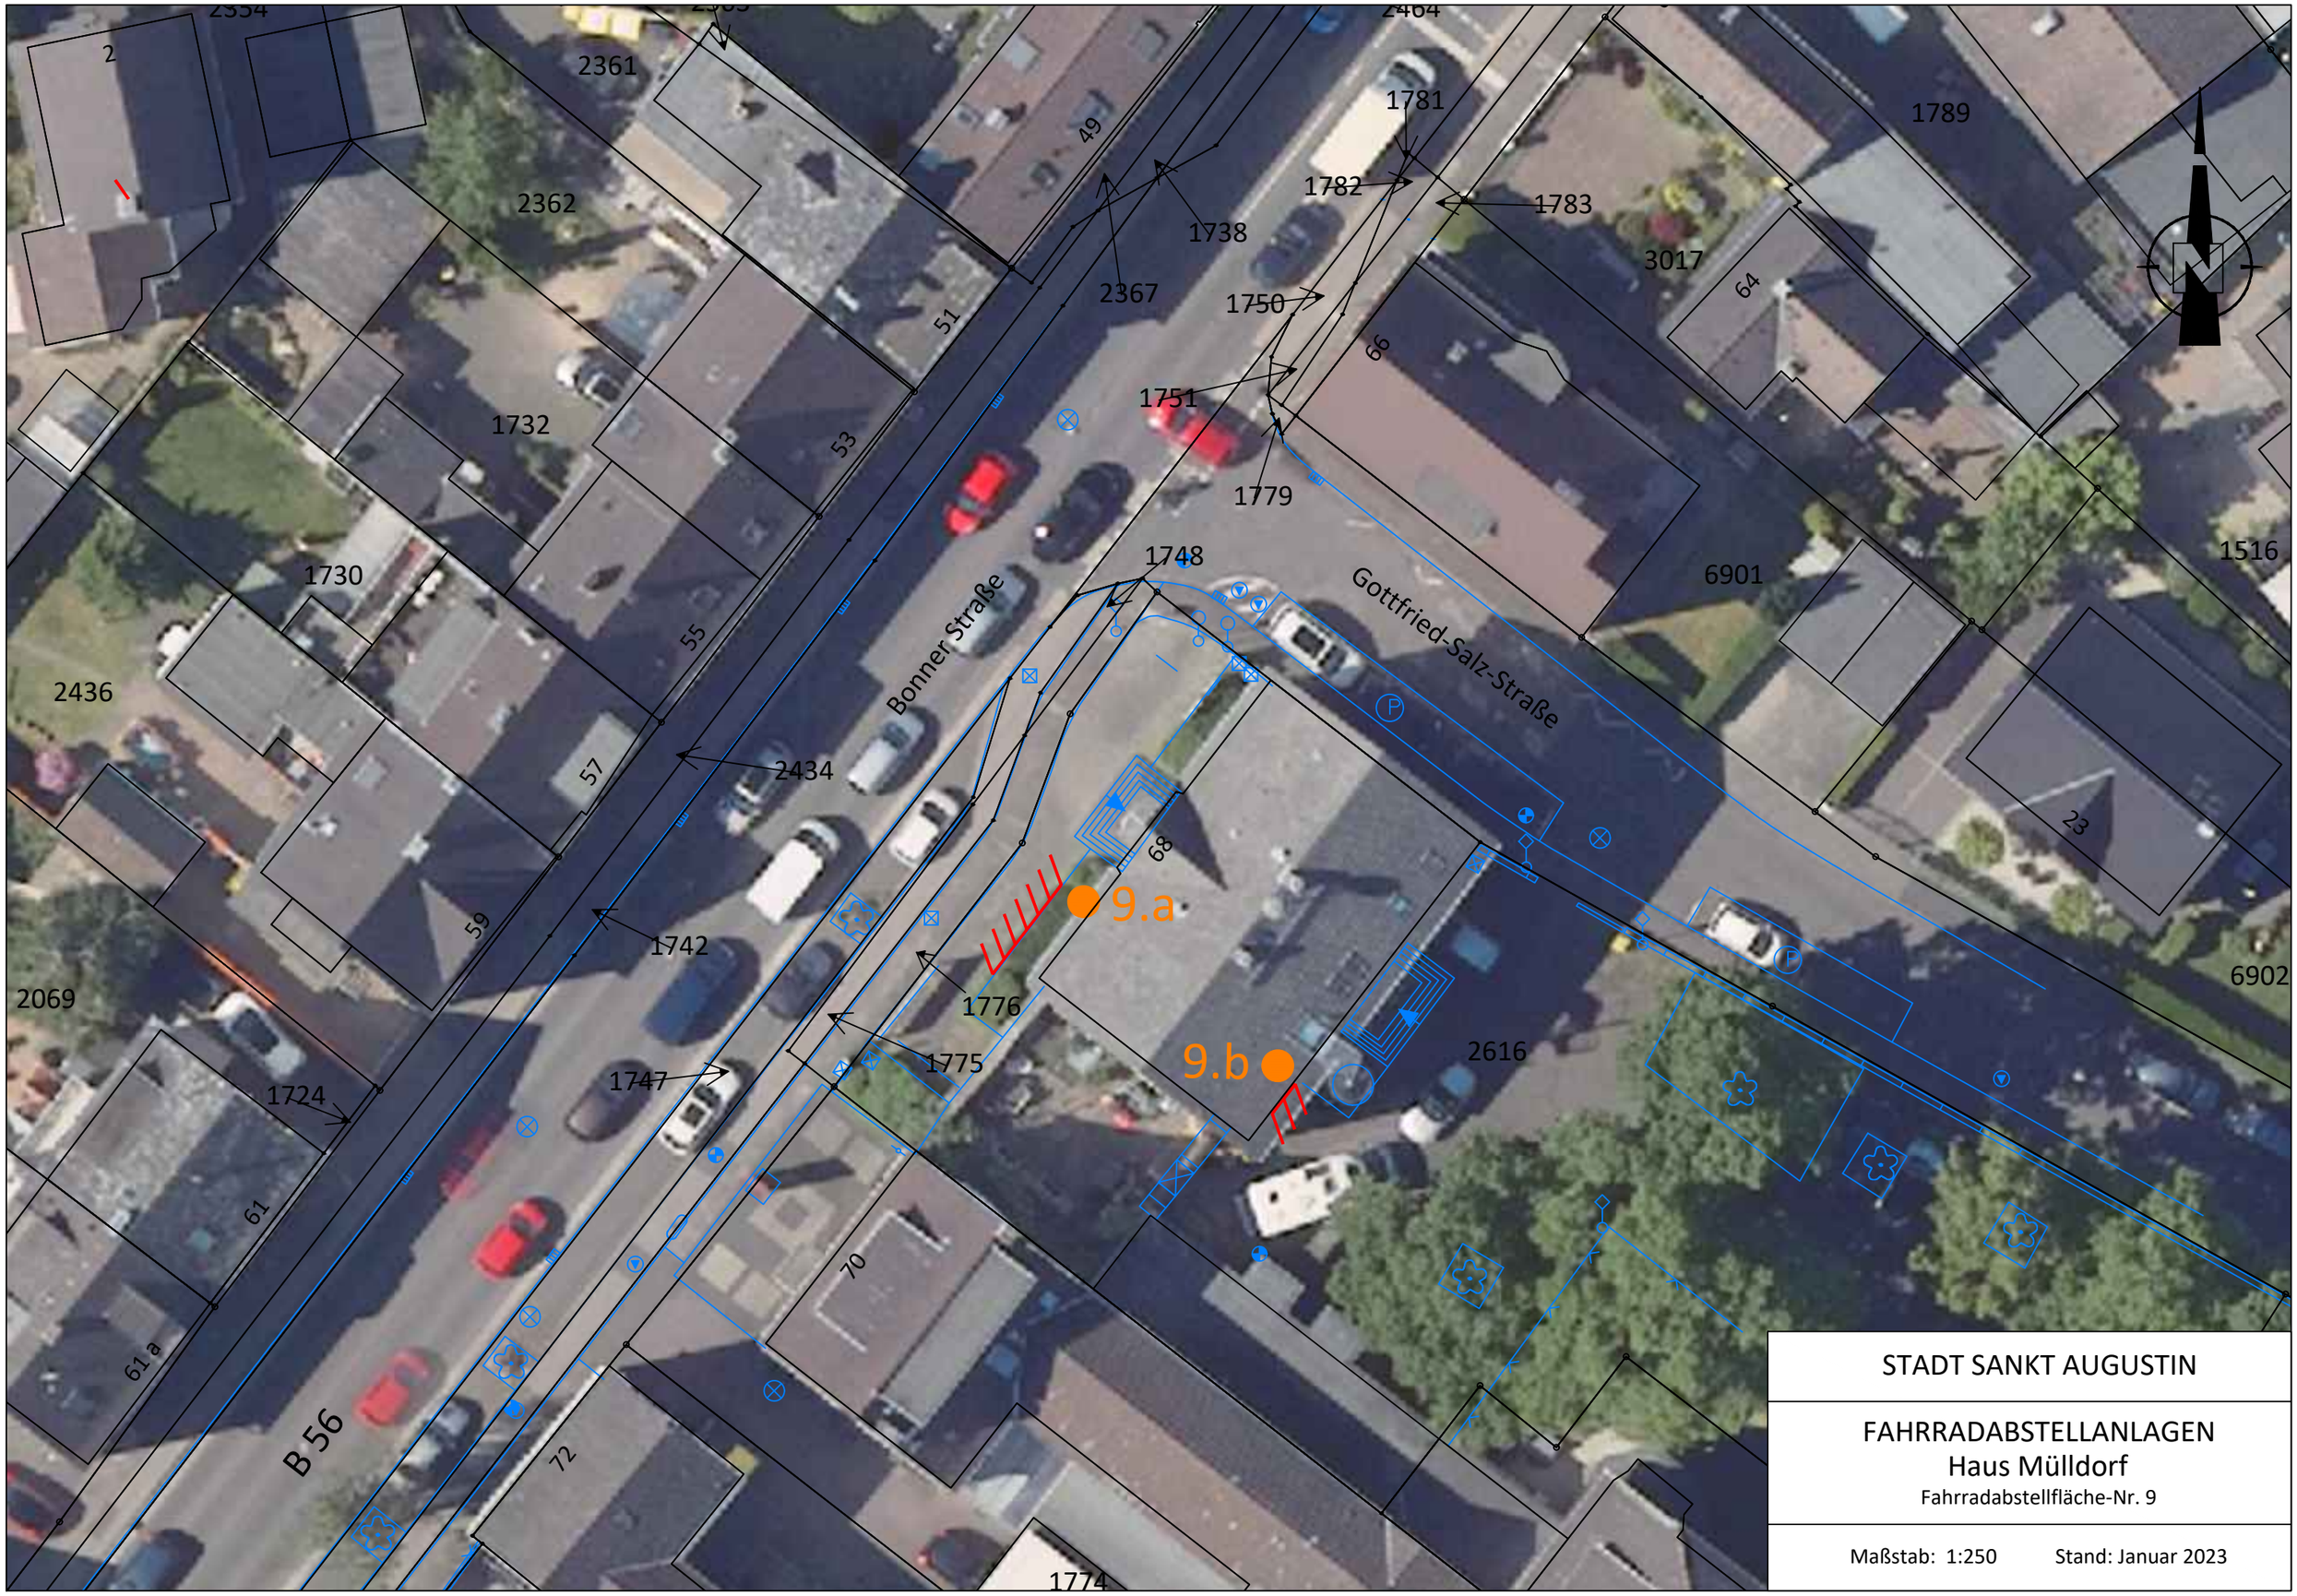

STADT SANKT AUGUSTIN

FAHRRADABSTELLANLAGEN
Haus Mülldorf
Fahrradabstellfläche-Nr. 9

Maßstab: 1:250 Stand: Januar 2023