


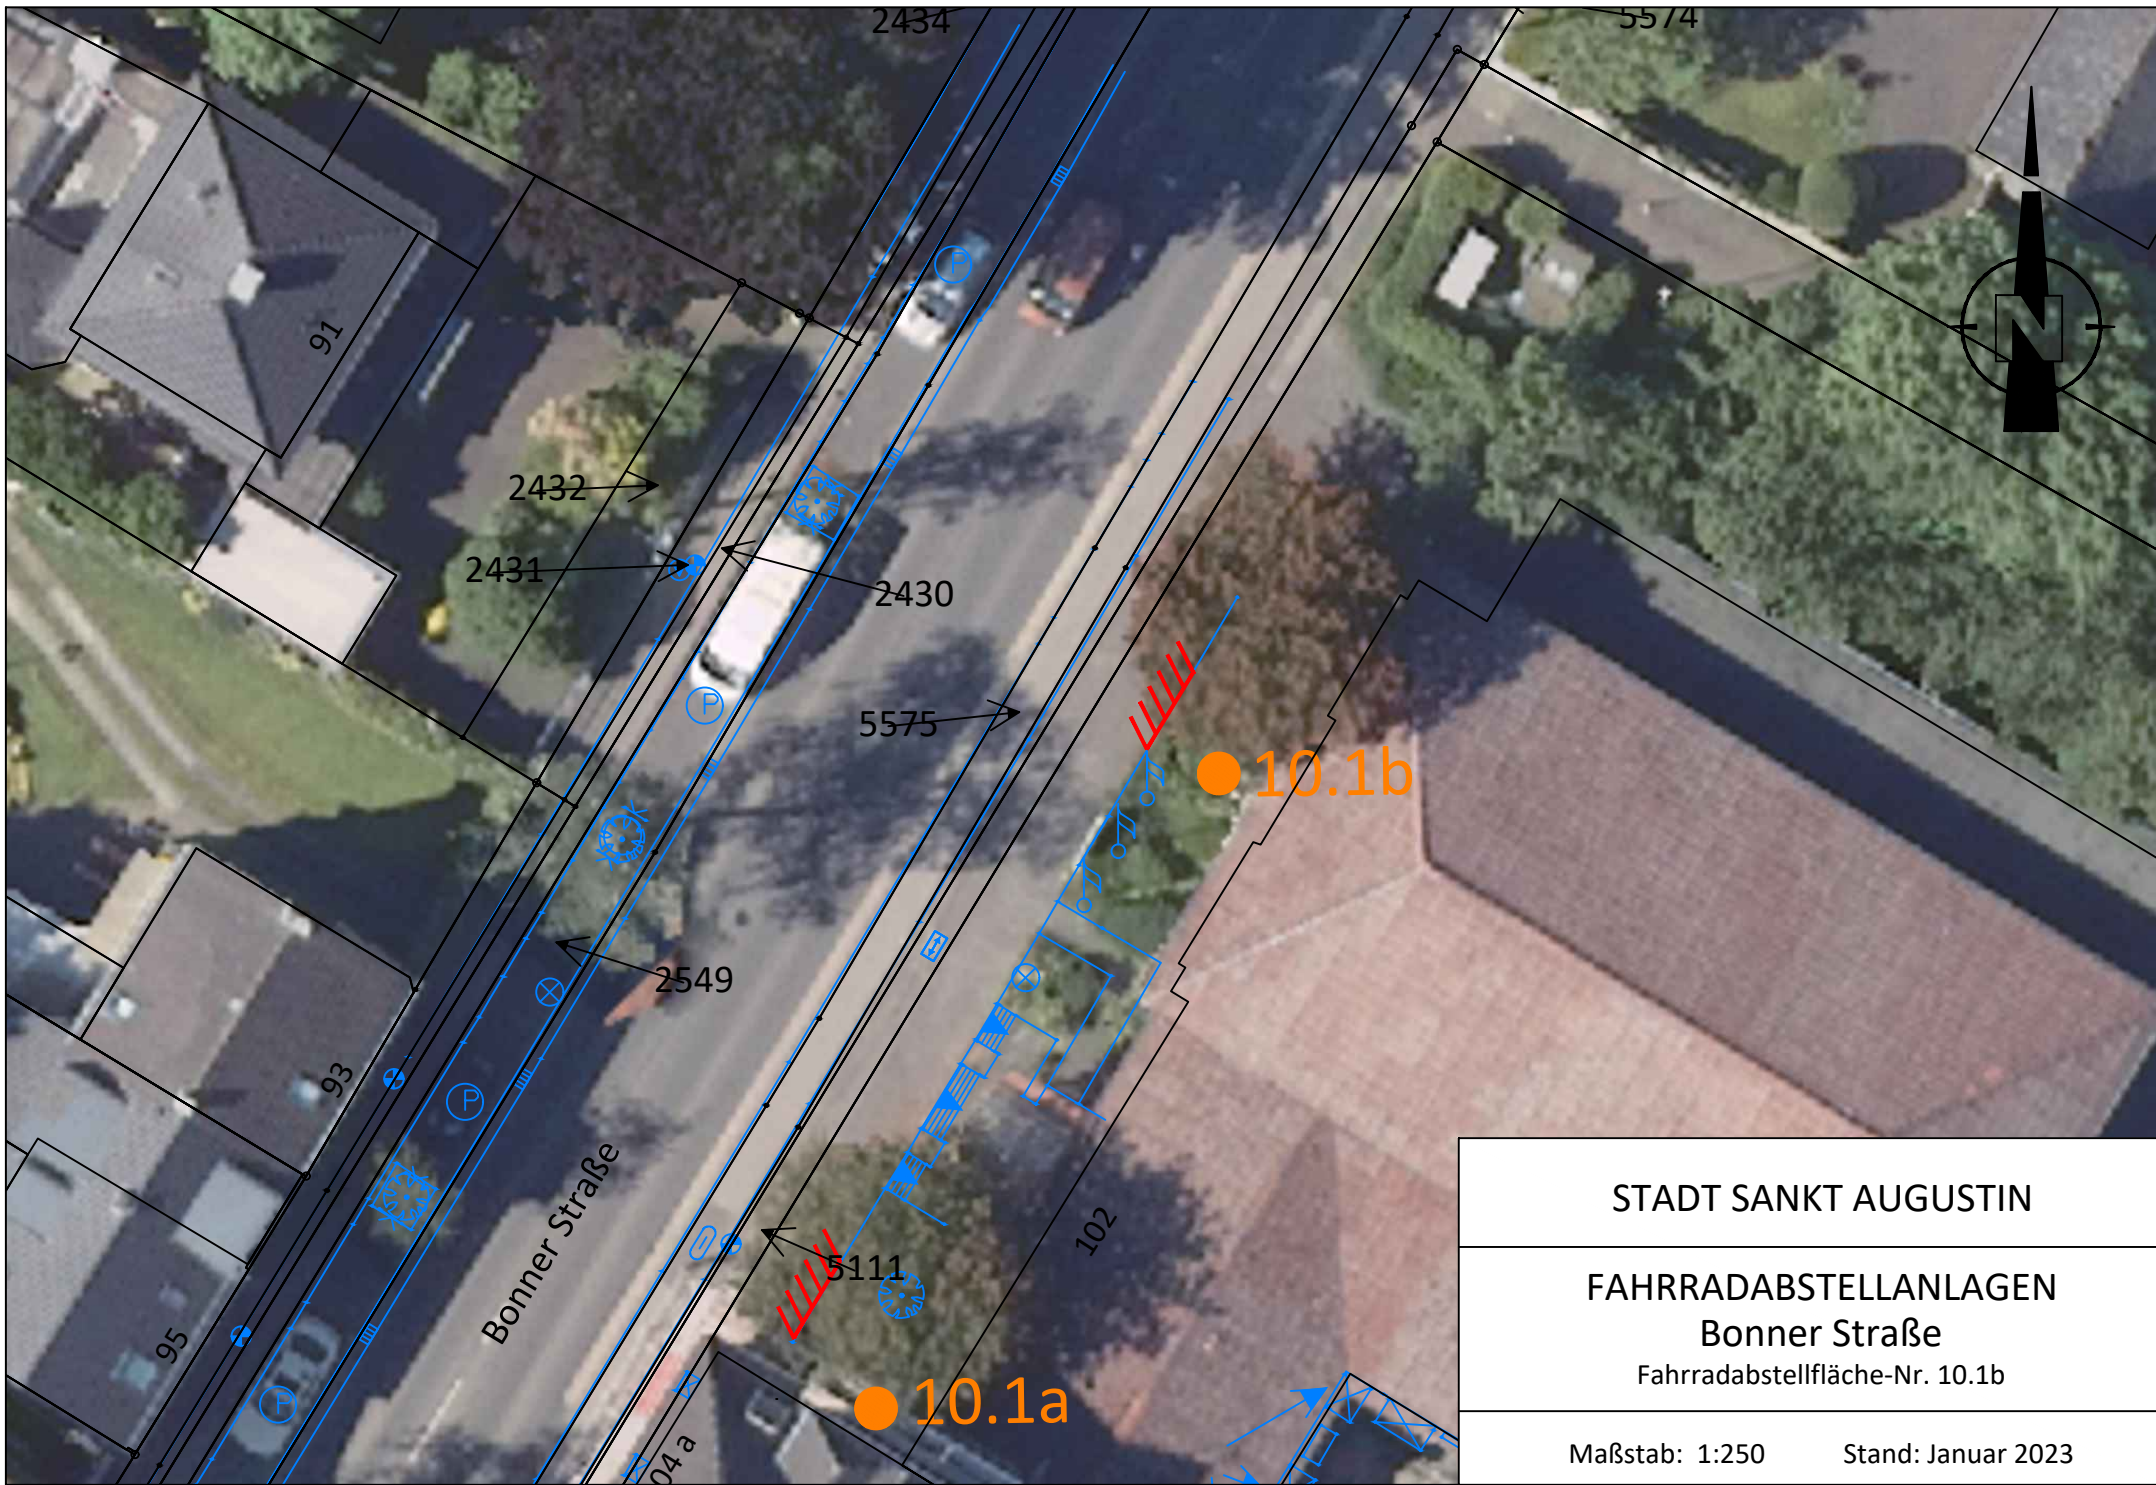

STADT SANKT AUGUSTIN

FAHRRADABSTELLANLAGEN
Bonner Straße
Fahrradabstellfläche-Nr. 10.1b

Maßstab: 1:250 Stand: Januar 2023