


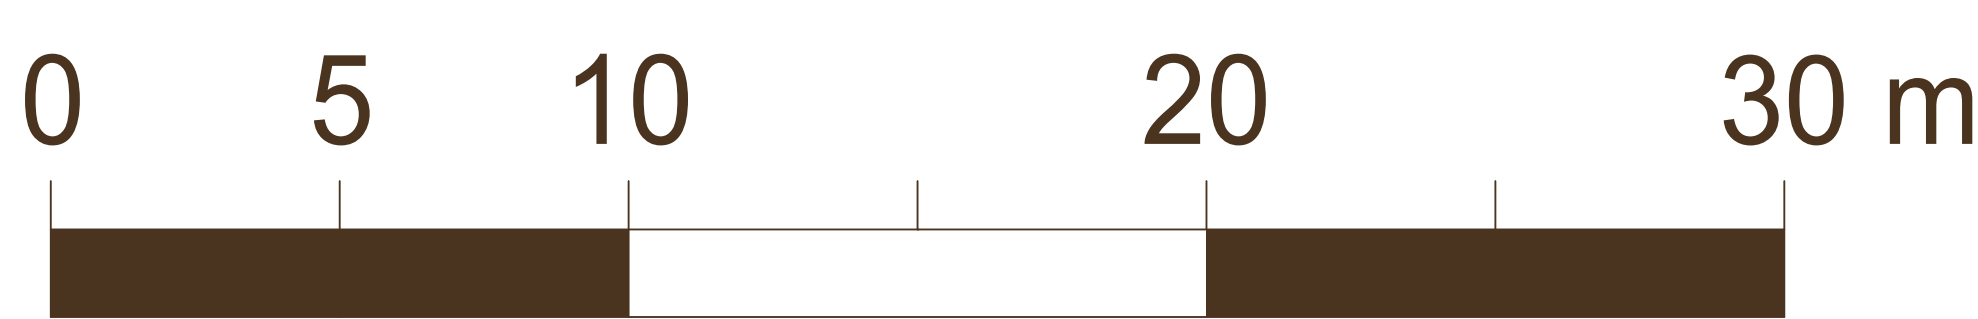

- Schmutzwasserleitung
- Regenwasserleitung
- Tiefbeet
- Überflutungsfläche
- Qr = Regenwasserabfluss in l/s

1: 250



INDEX	STAND	ÄNDERUNG	NAME
1	1		
Wasserrechtliche Erlaubnis			
PROJEKTNUMMER	2424	PROJEKT	Errichtung einer Wohnanlage mit 25 Wohneinheiten, 40 Stellplätzen, 7 Garagen und einer Technikzentrale
PROJEKTSCHLEIFEN	ohne Maßstab	BAUTEIL	53757, Sankt Augustin
BLATT NR.	1	PLANUNG	Entwässerung
BAUTYPUS	ABST.	PLANUNG	
STADIUM	10.10.2022	GEZEHNET	
DATE	10.10.2022	DATE	10.10.2022
DESIGNER	mba	DATE	10.10.2022