



Seitenansicht

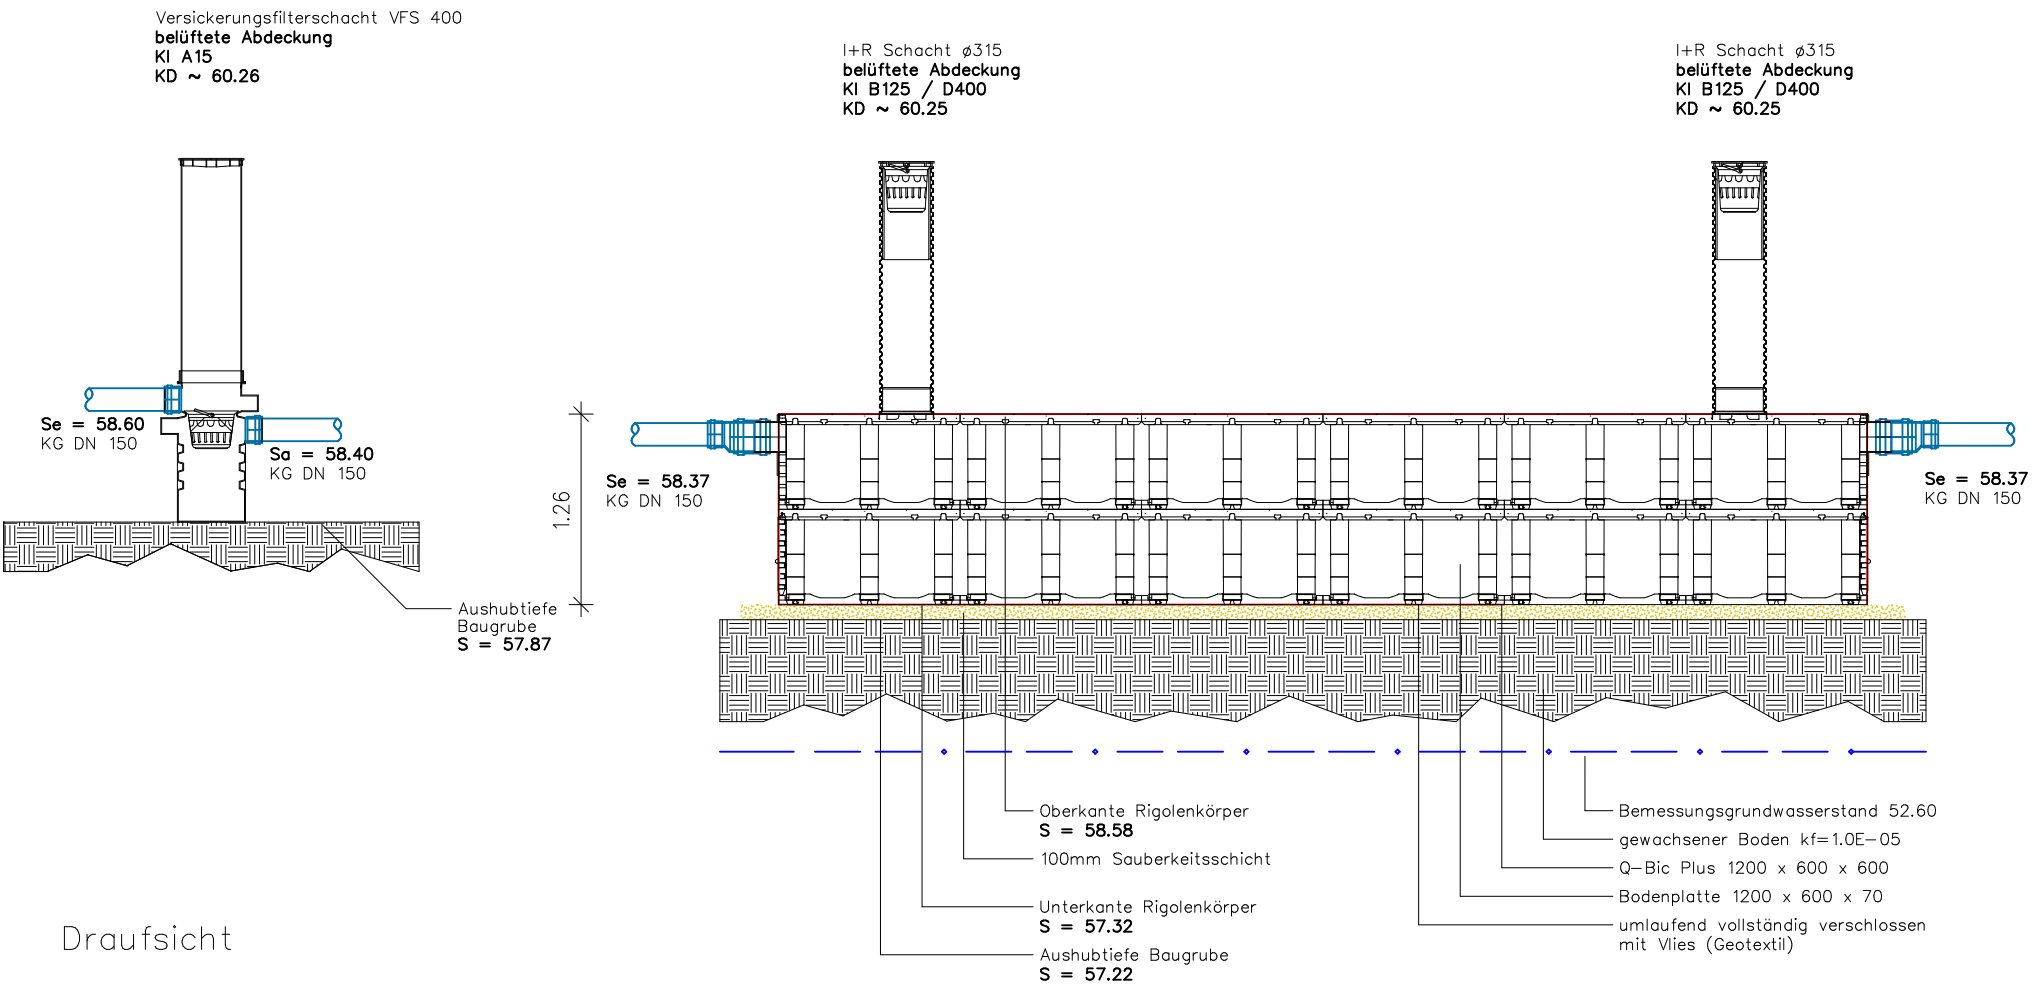

Draufsicht

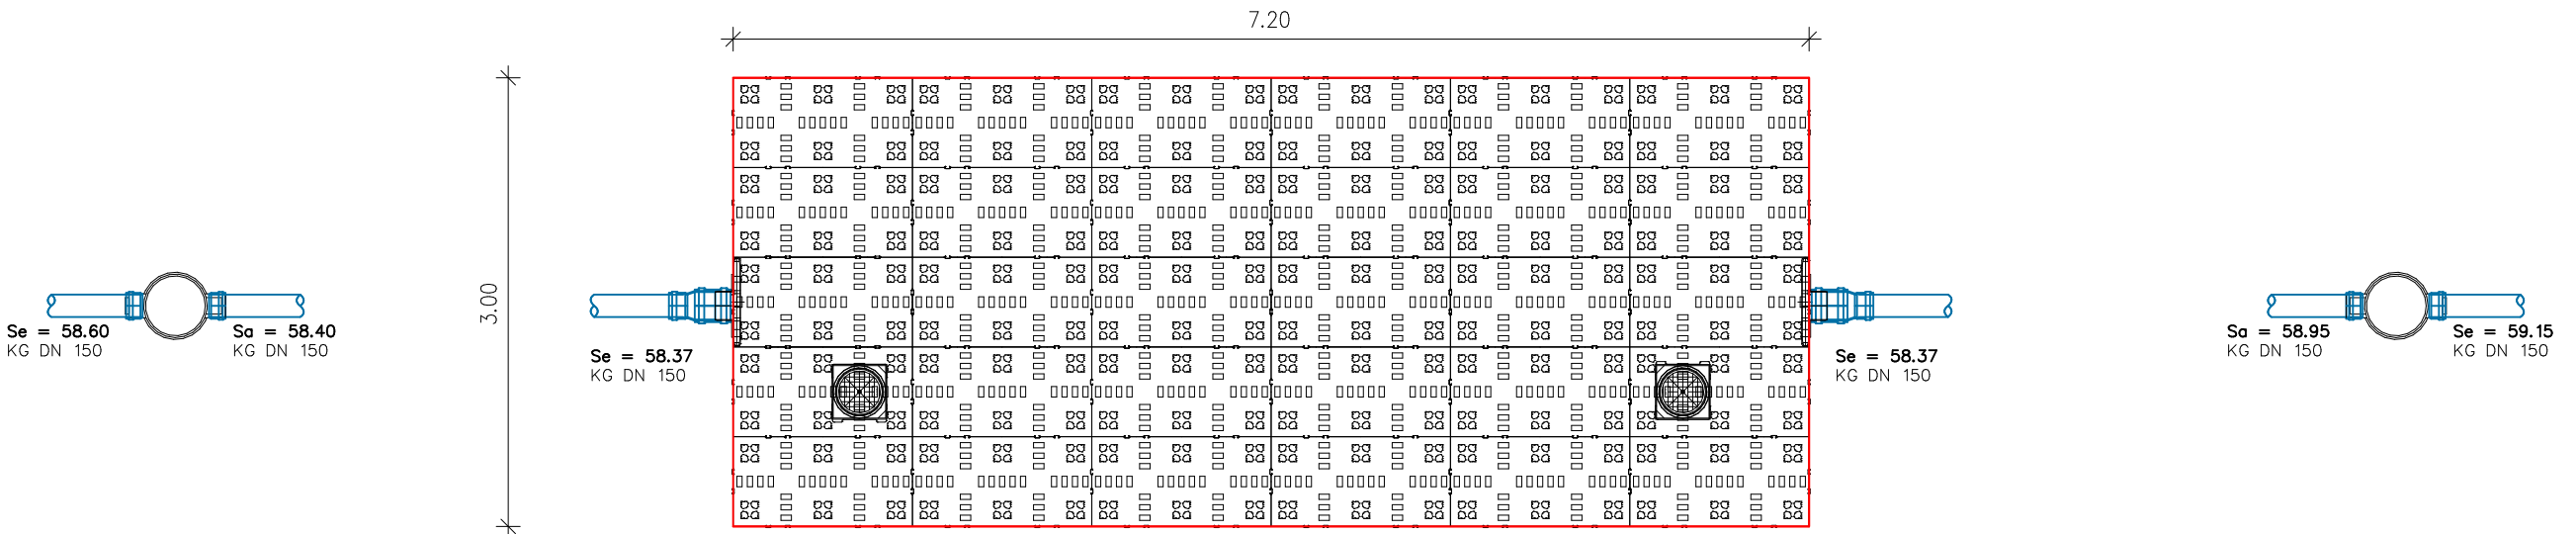

Regenwasserversickerung Q-Bic Plus

Rigolenabmessung: (Breite x Höhe x Länge): 3.00 x 1.26 x 7.20

Anzahl Rigolenkörper: 60 Stück

Rigolenvolumen: (brutto / netto):
(Bruttovolumen ~ 0.454m³/Stk.)
(Nettovolumen ~ 0.436m³/Stk.)

ca. 27.22 / 26.00 m³


Hinweis Vorbereitung Baugrube:

Als Auflager für die Kunststoffbahnen in Sohl- und Böschungsbereichen ist bauseits ein steinfreies, verdichtetes und abgewalztes Rohplanum oder eine trittfeste Stützschiicht bzw. Feinplanumsschicht aus einer ca. 100mm dicken Sand-Kies-Schicht mit Körnung 0/8 mm herzustellen. Zur Endverwahrung der Bahnen müssen auf der Böschungskrone Einbindegräben mit einer von der Böschung abhängigen Einbautiefe vorhanden sein, die anschließend mit stein- und wurzelfreiem Erdsreich oder einem Sandkiesgemisch 0/8 mm verfüllt und verdichtet werden. Die Ausrundungsradien des Planums im Bereich der Böschungskrone und Böschung/Sohle müssen ca. 1.00 m betragen.


Es ist ein 1m Arbeitsraum rings um die Rigole einzuplanen.

INDEX	STAND	ÄNDERUNG	NAME
WERKPLAN			
PROJEKTNUMMER : 2424		PROJEKT : Errichtung einer Wohnanlage mit 25 Wohneinheiten, 40 Stellplätzen, 7 Garagen und einer Technikzentrale Rethelstraße, 53757 Sankt Augustin	
PLOTMASSTAB : 1:50		BAUTEIL : DETAILZEICHNUNG REGENWASSERVERSICKERUNG KR1	
BLATT NR.: WO-RW		PLANUNG :	
BLATTFORMAT : DinA3	DATEI : xxxx-TZ.s12		
DATUM : 23.05.2022	GEZEICHNET : mhe		
		Poller Kirchweg 99 51105 Köln Telefon 0221 340309-0 Telefax 0221 340309-11	

Seitenansicht

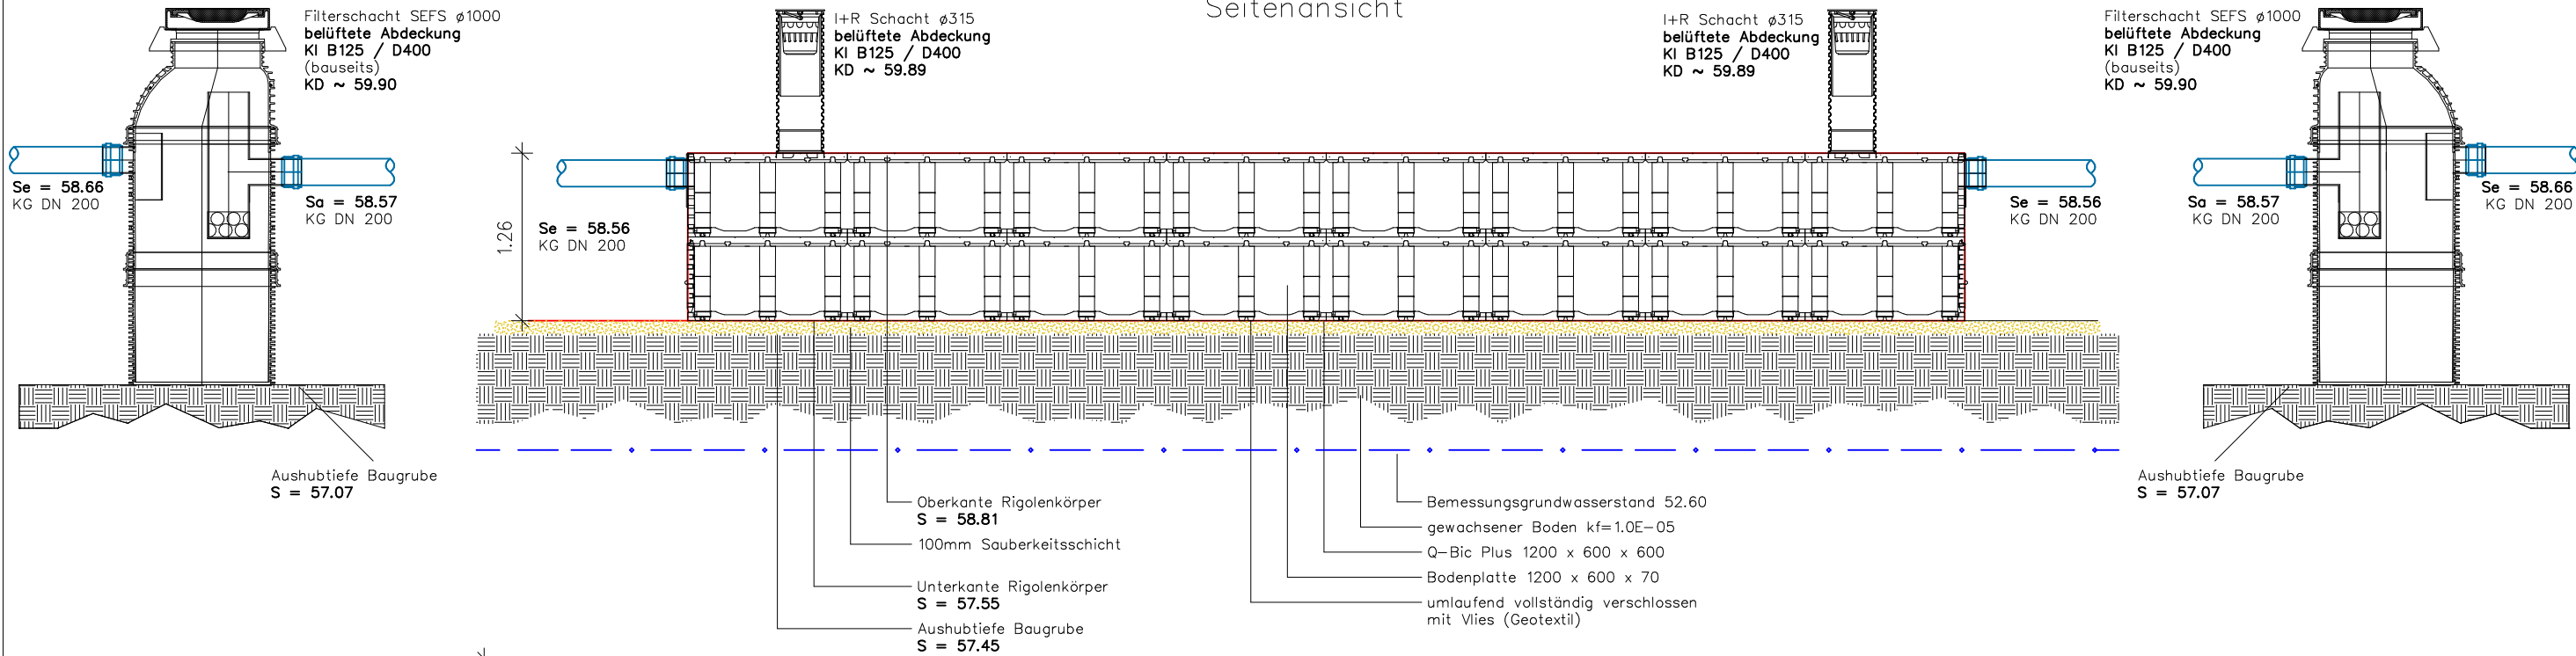

Draufsicht

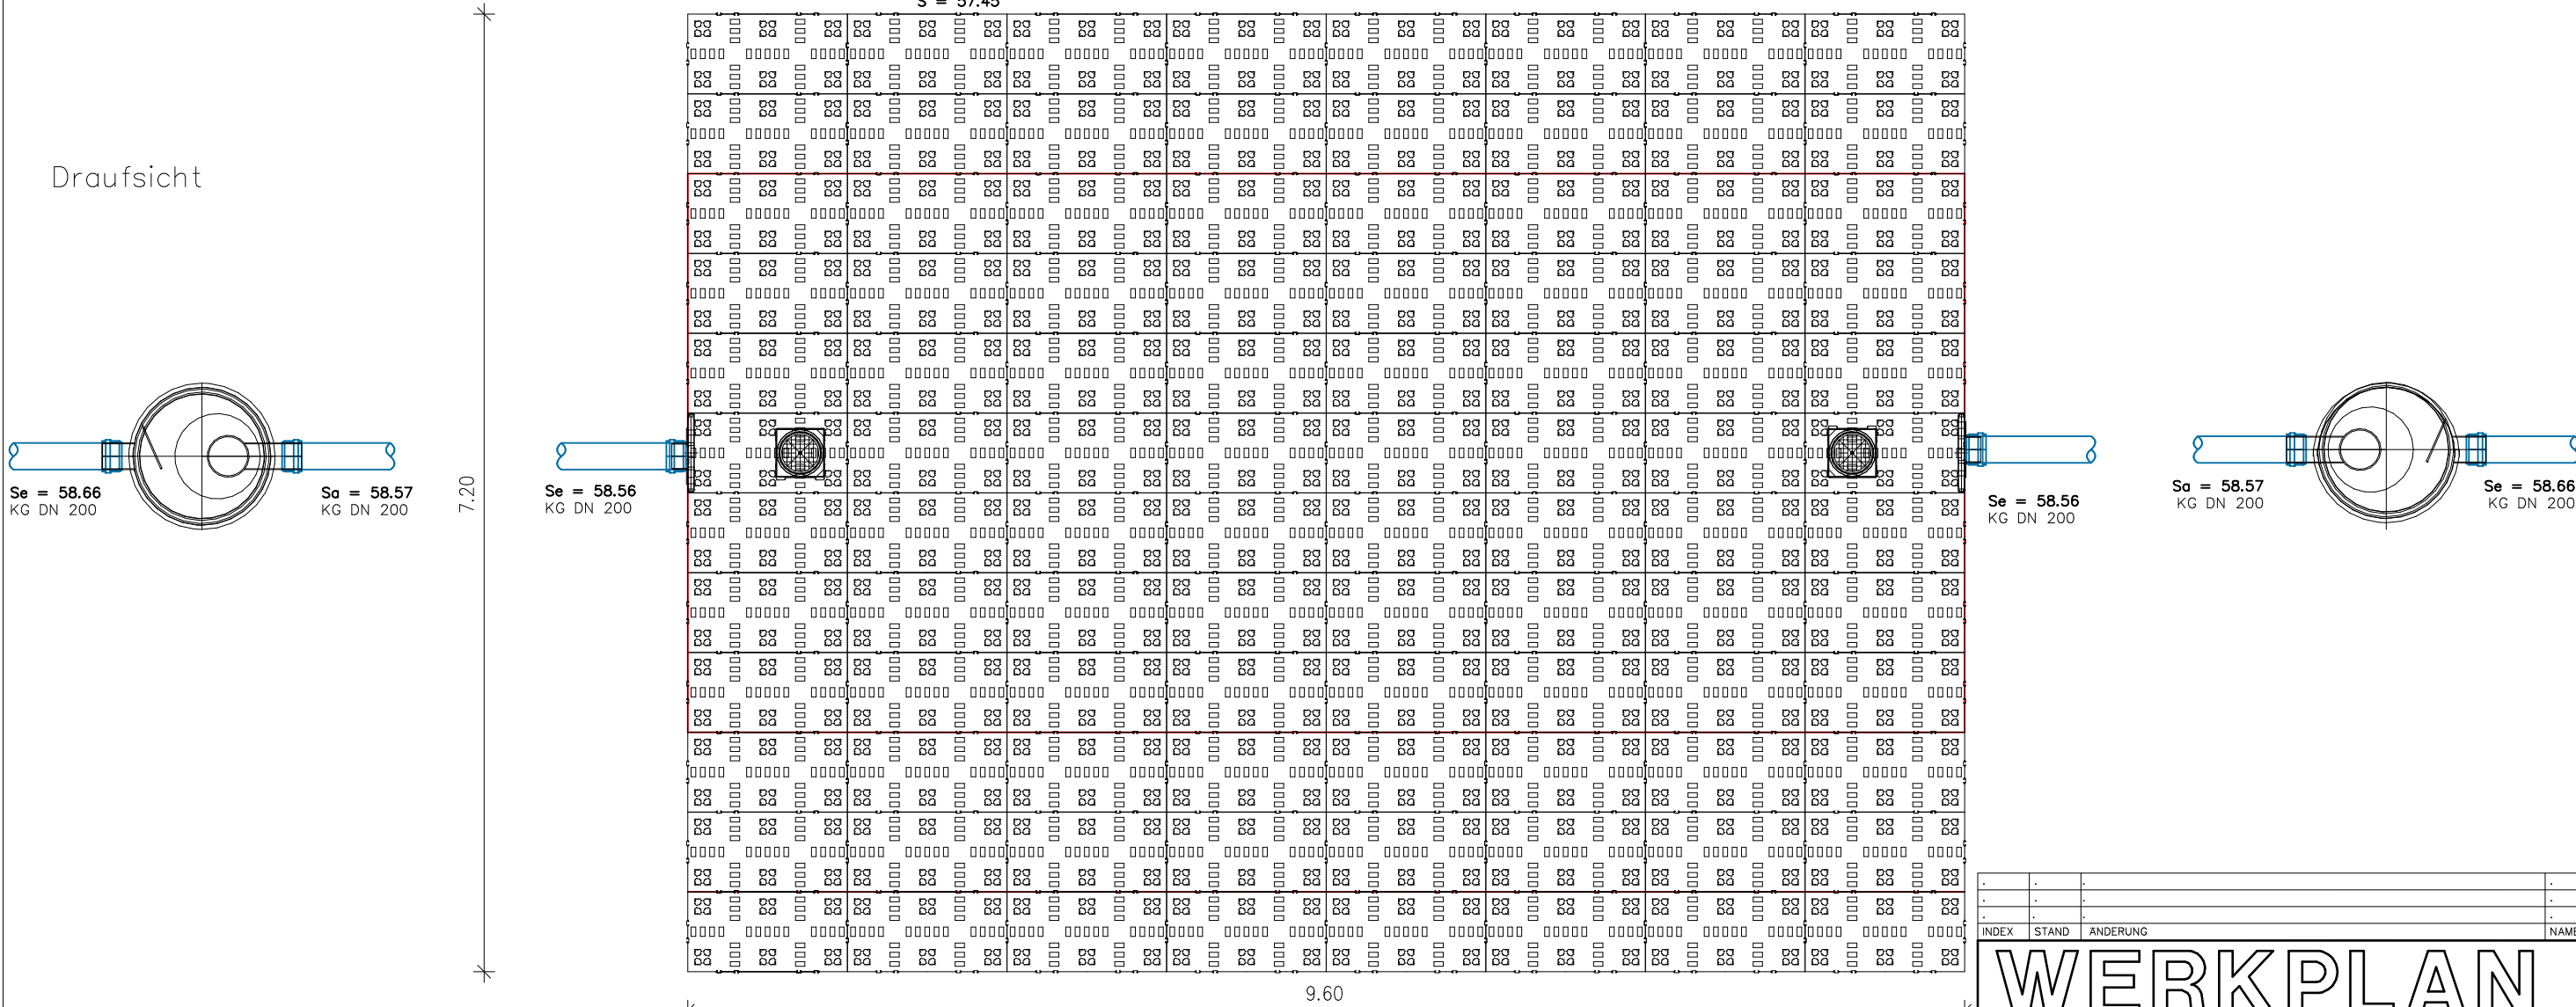

Hinweis Vorbereitung Baugrube:

Als Auflager für die Kunststoffbahnen in Sohl- und Böschungsbereichen ist bauseits ein steinfreies, verdichtetes und abgewalztes Rohplanum oder eine trittfeste Stützschiicht bzw. Feinplanumsschiicht aus einer ca. 100mm dicken Sand-Kies-Schiicht mit Körnung 0/8 mm herzustellen. Zur Endverwahrung der Bahnen müssen auf der Böschungskrone Einbindegräben mit einer von der Böschung abhängigen Einbautiefe vorhanden sein, die anschließend mit stein- und wurzelfreiem Erdrreich oder einem Sandkiesgemisch 0/8 mm verfüllt und verdichtet werden. Die Ausrundungsradien des Planums im Bereich der Böschungskrone und Böschung/Sohle müssen ca. 1.00 m betragen.

Es ist ein 1m Arbeitsraum rings um die Rigole einzuplanen.

Regenwasserversickerung Q-Bic Plus

Rigolenabmessung: (Breite x Höhe x Länge): 7.20 x 1.26 x 9.60

Anzahl Rigolenkörper:
Regenwasserversickerung Q-Bic Plus


Rigolenvolumen: (brutto / netto):
(Bruttovolumen ~ 0.454m³/Stk.)
(Nettovolumen ~ 0.436m³/Stk.)

192 Stück


ca. 87.09 / 83.17 m³

INDEX	STAND	ÄNDERUNG	NAME
WERKPLAN			
PROJEKTNUMMER :	2424	PROJEKT :	Errichtung einer Wohnanlage mit 25 Wohneinheiten, 40 Stellplätzen, 7 Garagen und einer Technikzentrale Rethelstraße, 53757 Sankt Augustin
PLOTMASSTAB :	1:50	BAUTEIL :	DETAILZEICHNUNG REGENWASSERVERSICKERUNG KR2
BLATT NR.:	WO-RW	PLANUNG :	
BLATTFORMAT :	DinA3	DATE :	xxxx-TZ.s12
DATUM :	27.06.2022	GEZEICHNET :	mhe
		Deutsche Reihenhäuser	
		Poller Kirchweg 99 51105 Köln Telefon 0221 340309-0 Telefax 0221 340309-11	

Seitenansicht

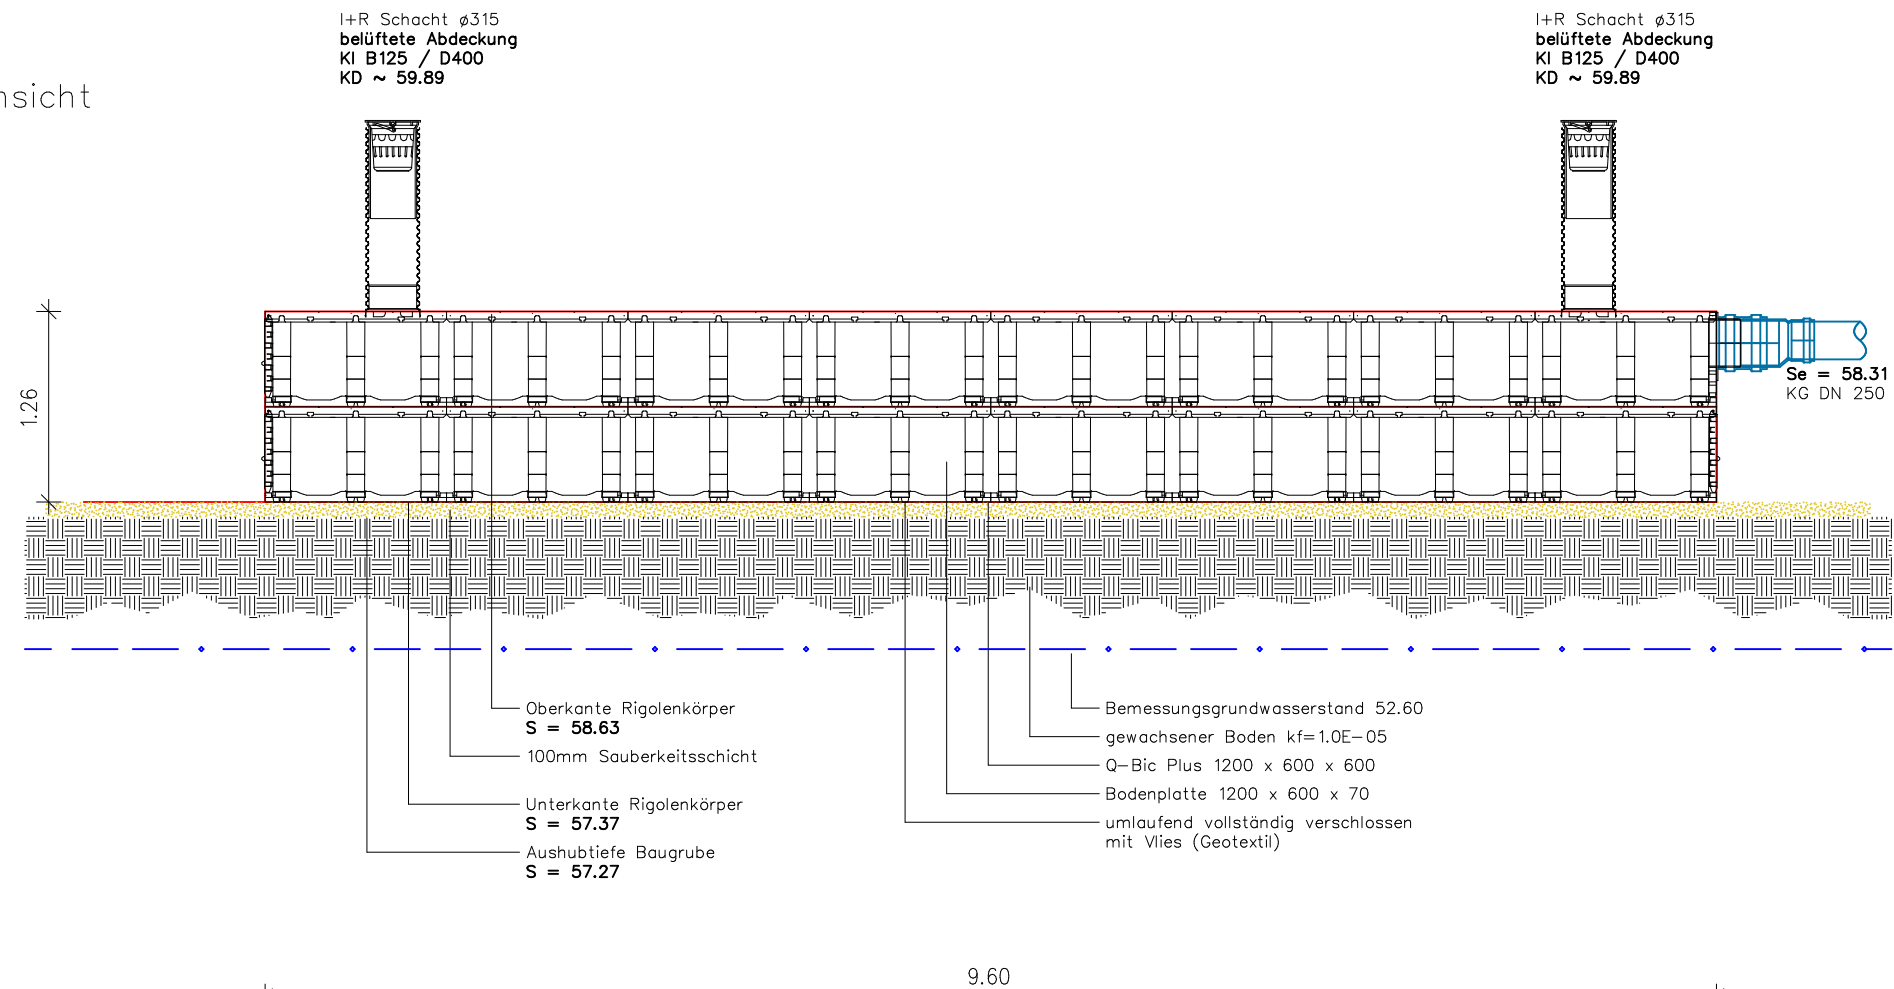

Draufsicht

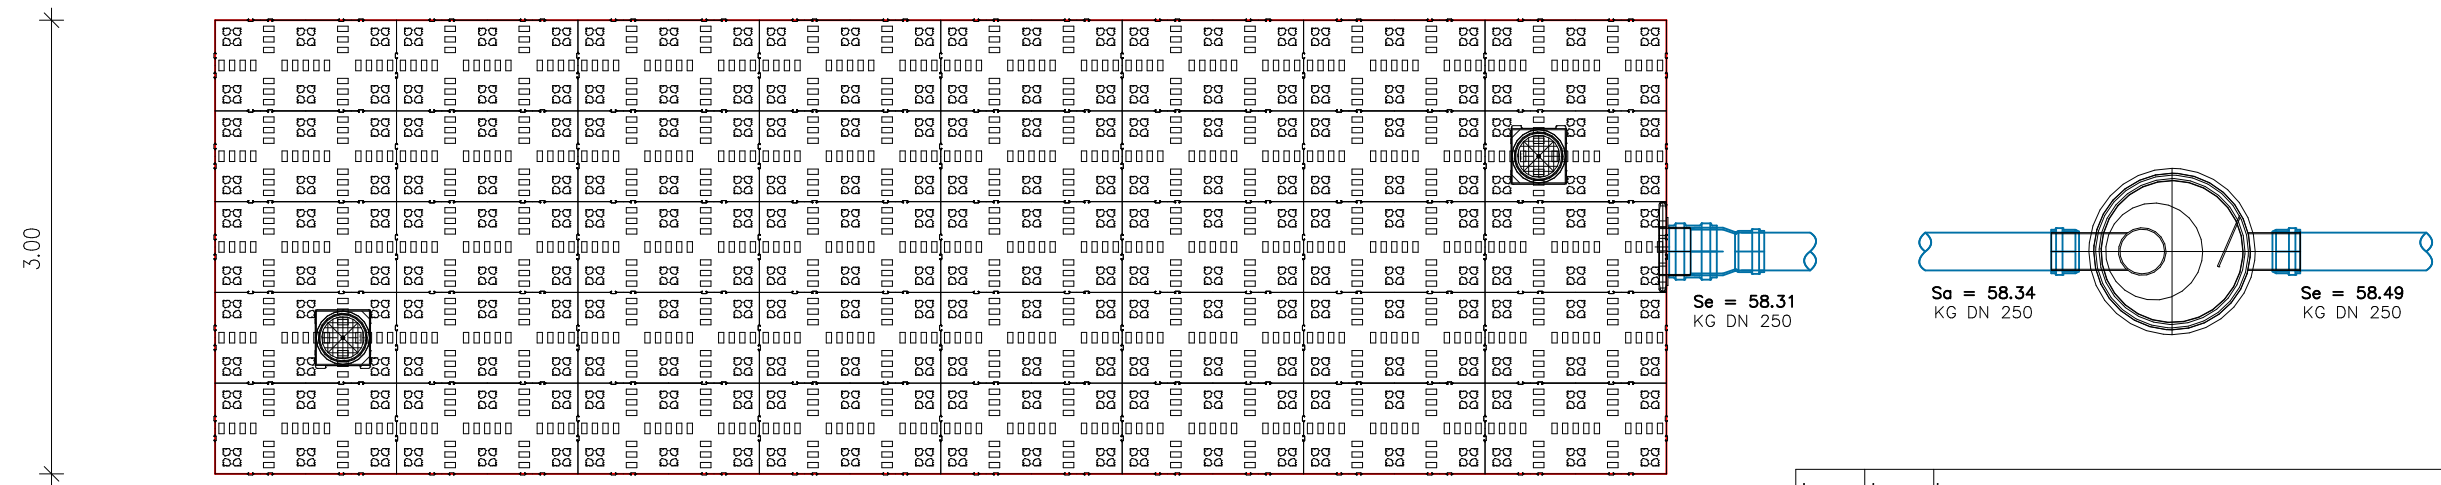

Regenwasserversickerung Q-Bic Plus

Rigolenabmessung: (Breite x Höhe x Länge): 3.00 x 1.26 x 9.60

Anzahl Rigolenkörper: 80 Stück

Rigolenvolumen: (brutto / netto): ca. 36.29 / 34.70 m³
(Bruttovolumen ~ 0.454m³/Stk.)
(Nettovolumen ~ 0.436m³/Stk.)

Hinweis Vorbereitung Baugrube:

Als Auflager für die Kunststoffbahnen in Sohl- und Böschungsbereichen ist bauseits ein steinfreies, verdichtetes und abgewalztes Rohplanum oder eine trittfeste Stüttschicht bzw. Feinplanumsschicht aus einer ca. 100mm dicken Sand-Kies-Schicht mit Körnung 0/8 mm herzustellen. Zur Endverwahrung der Bahnen müssen auf der Böschungskrone Einbindegräben mit einer von der Böschung abhängigen Einbautiefe vorhanden sein, die anschließend mit stein- und wurzelfreiem Erdreich oder einem Sandkiesgemisch 0/8 mm verfüllt und verdichtet werden. Die Ausrundungsradien des Planums im Bereich der Böschungskrone und Böschung/Sohle müssen ca. 1.00 m betragen.

Es ist ein 1m Arbeitsraum rings um die Rigole einzuplanen.

INDEX	STAND	ÄNDERUNG	NAME
WERKPLAN			
PROJEKTNUMMER :	2424	PROJEKT :	Errichtung einer Wohnanlage mit 25 Wohneinheiten, 40 Stellplätzen, 7 Garagen und einer Technikzentrale Rethelstraße, 53757 Sankt Augustin
PLOTMASTAB :	1:50	BAUTEIL :	DETAILZEICHNUNG REGENWASSERVERSICKERUNG KR3
BLATT NR.:	WO-RW	PLANUNG :	
BLATTFORMAT :	DinA3	DATEI :	xxxx-TZ.s12
DATUM :	23.05.2022	GEZEICHNET :	mhe
		Poller Kirchweg 99 51105 Köln Telefon 0221 340309-0 Telefax 0221 340309-11 Deutsche Reihenhäuser	