


GELTUNGSBEREICHSPPLAN (Teil A und Teil B)
BEBAUUNGSPLAN NR. 425
"MARIENSTRASSE"
SANKT AUGUSTIN - MENDEN

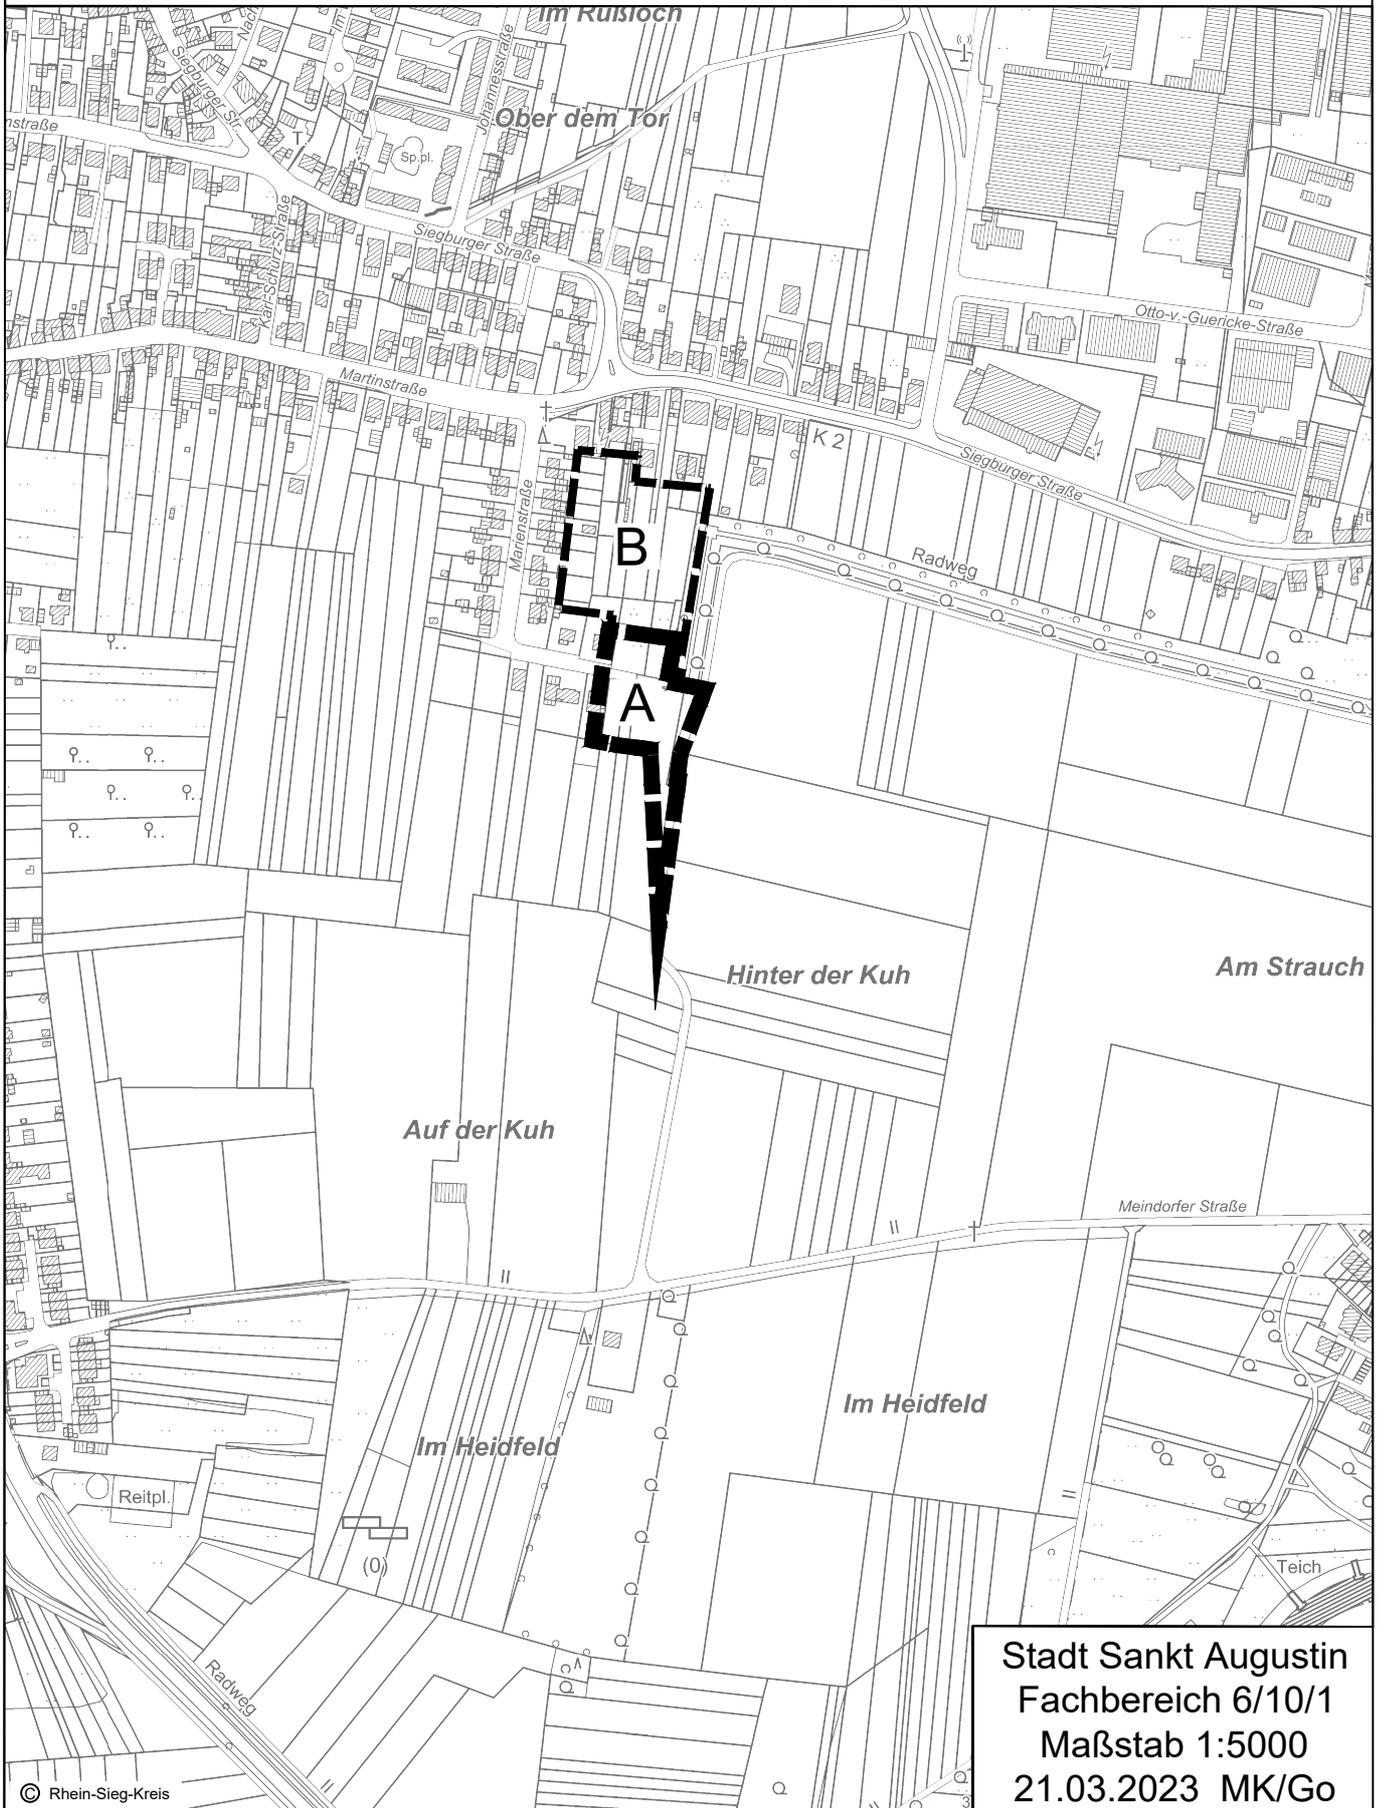

Stadt Sankt Augustin
Fachbereich 6/10/1
Maßstab 1:5000
21.03.2023 MK/Go