


GELTUNGSBEREICHSP 18. FLÄCHENNUTZUNGSPLANÄNDERUNG SANKT AUGUSTIN - BUISDORF

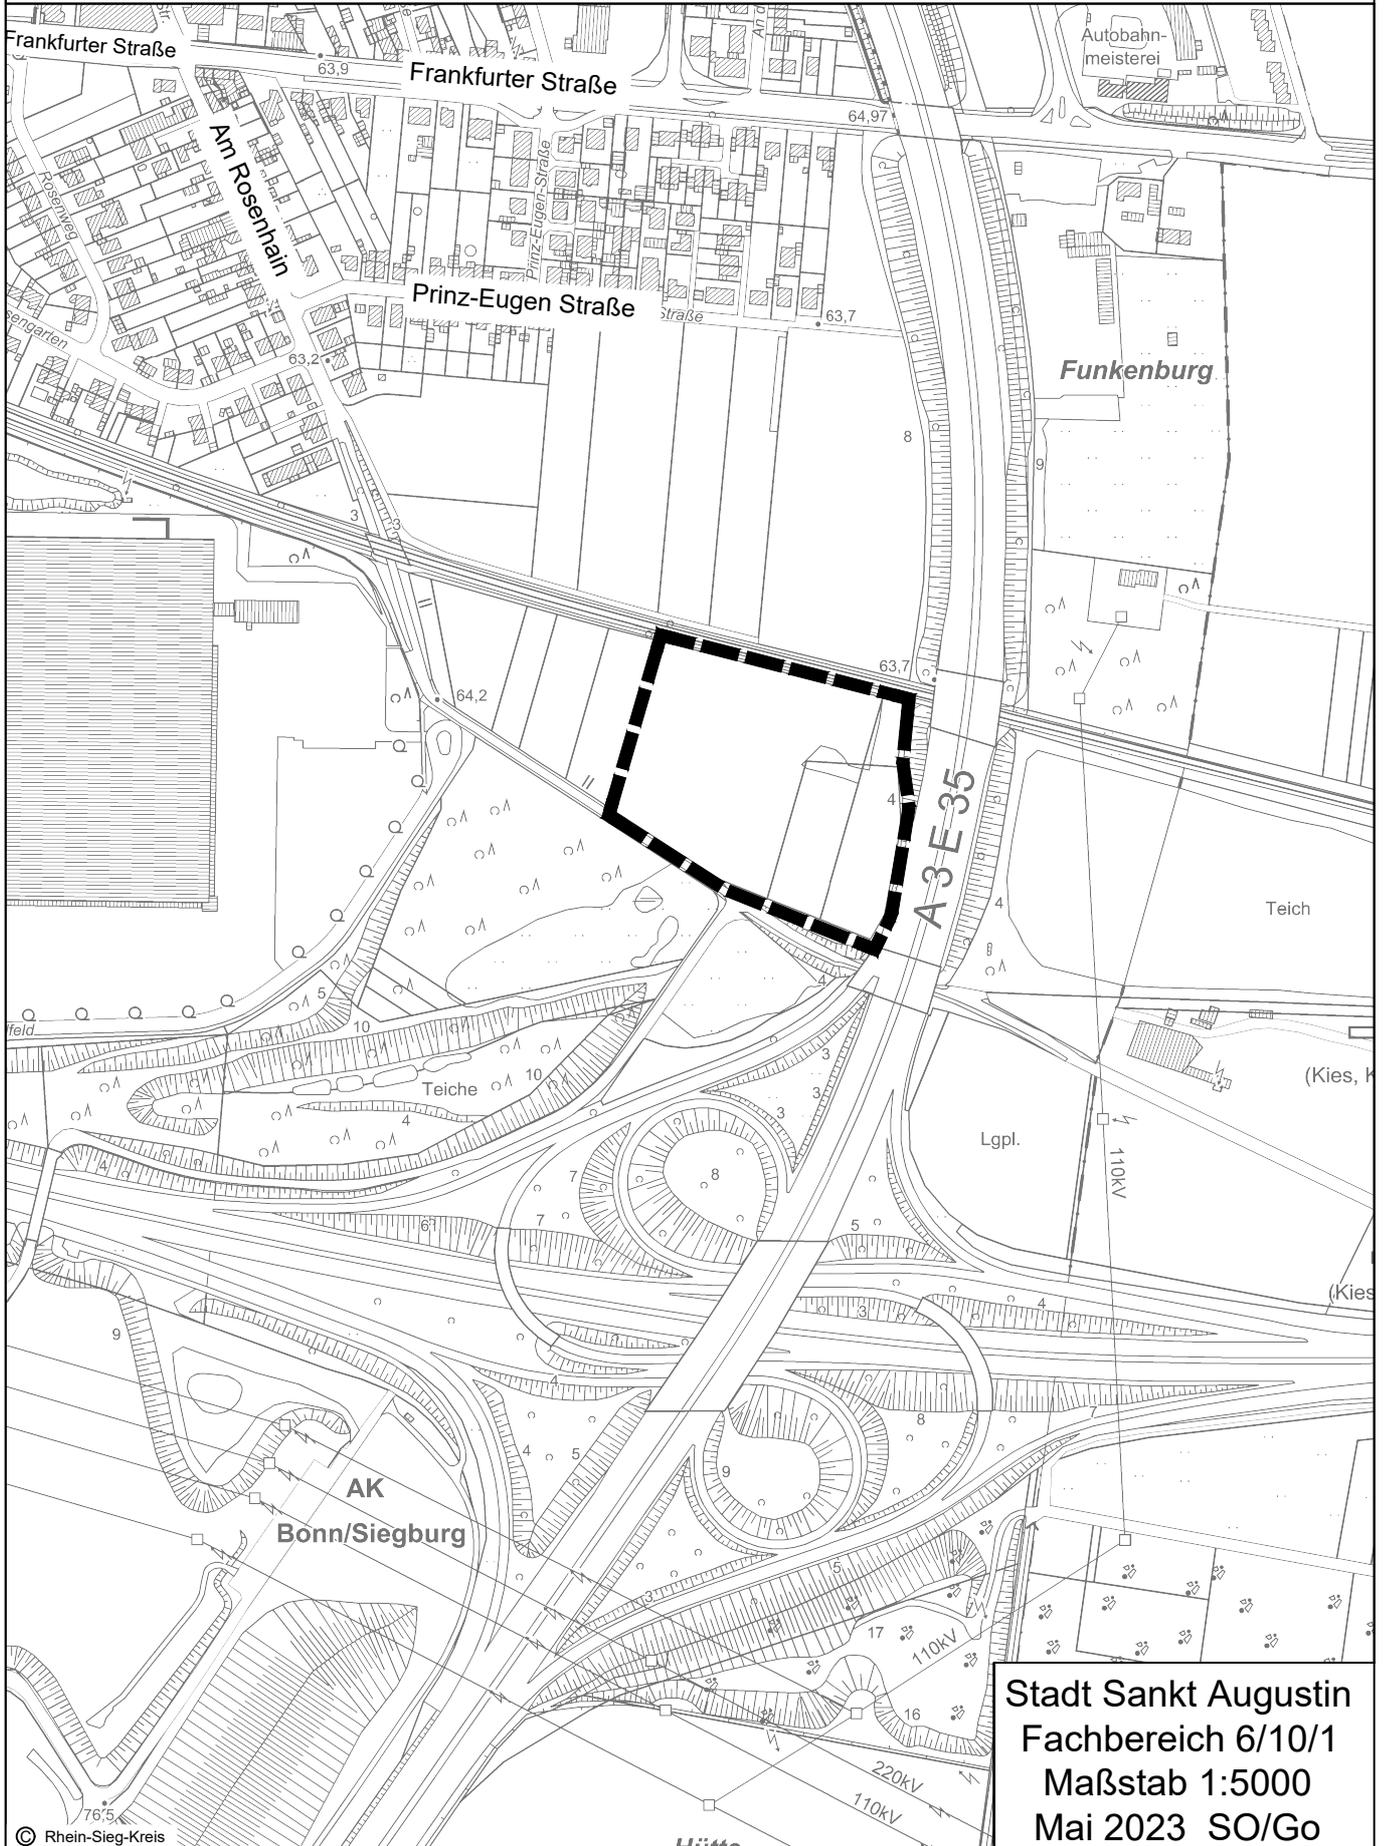

Stadt Sankt Augustin
Fachbereich 6/10/1
Maßstab 1:5000
Mai 2023 SO/Go