


GELTUNGSBEREICHSP
BEBAUUNGSPLAN NR. 419
"SIEGSTASSE"
SANKT AUGUSTIN - MENDEN

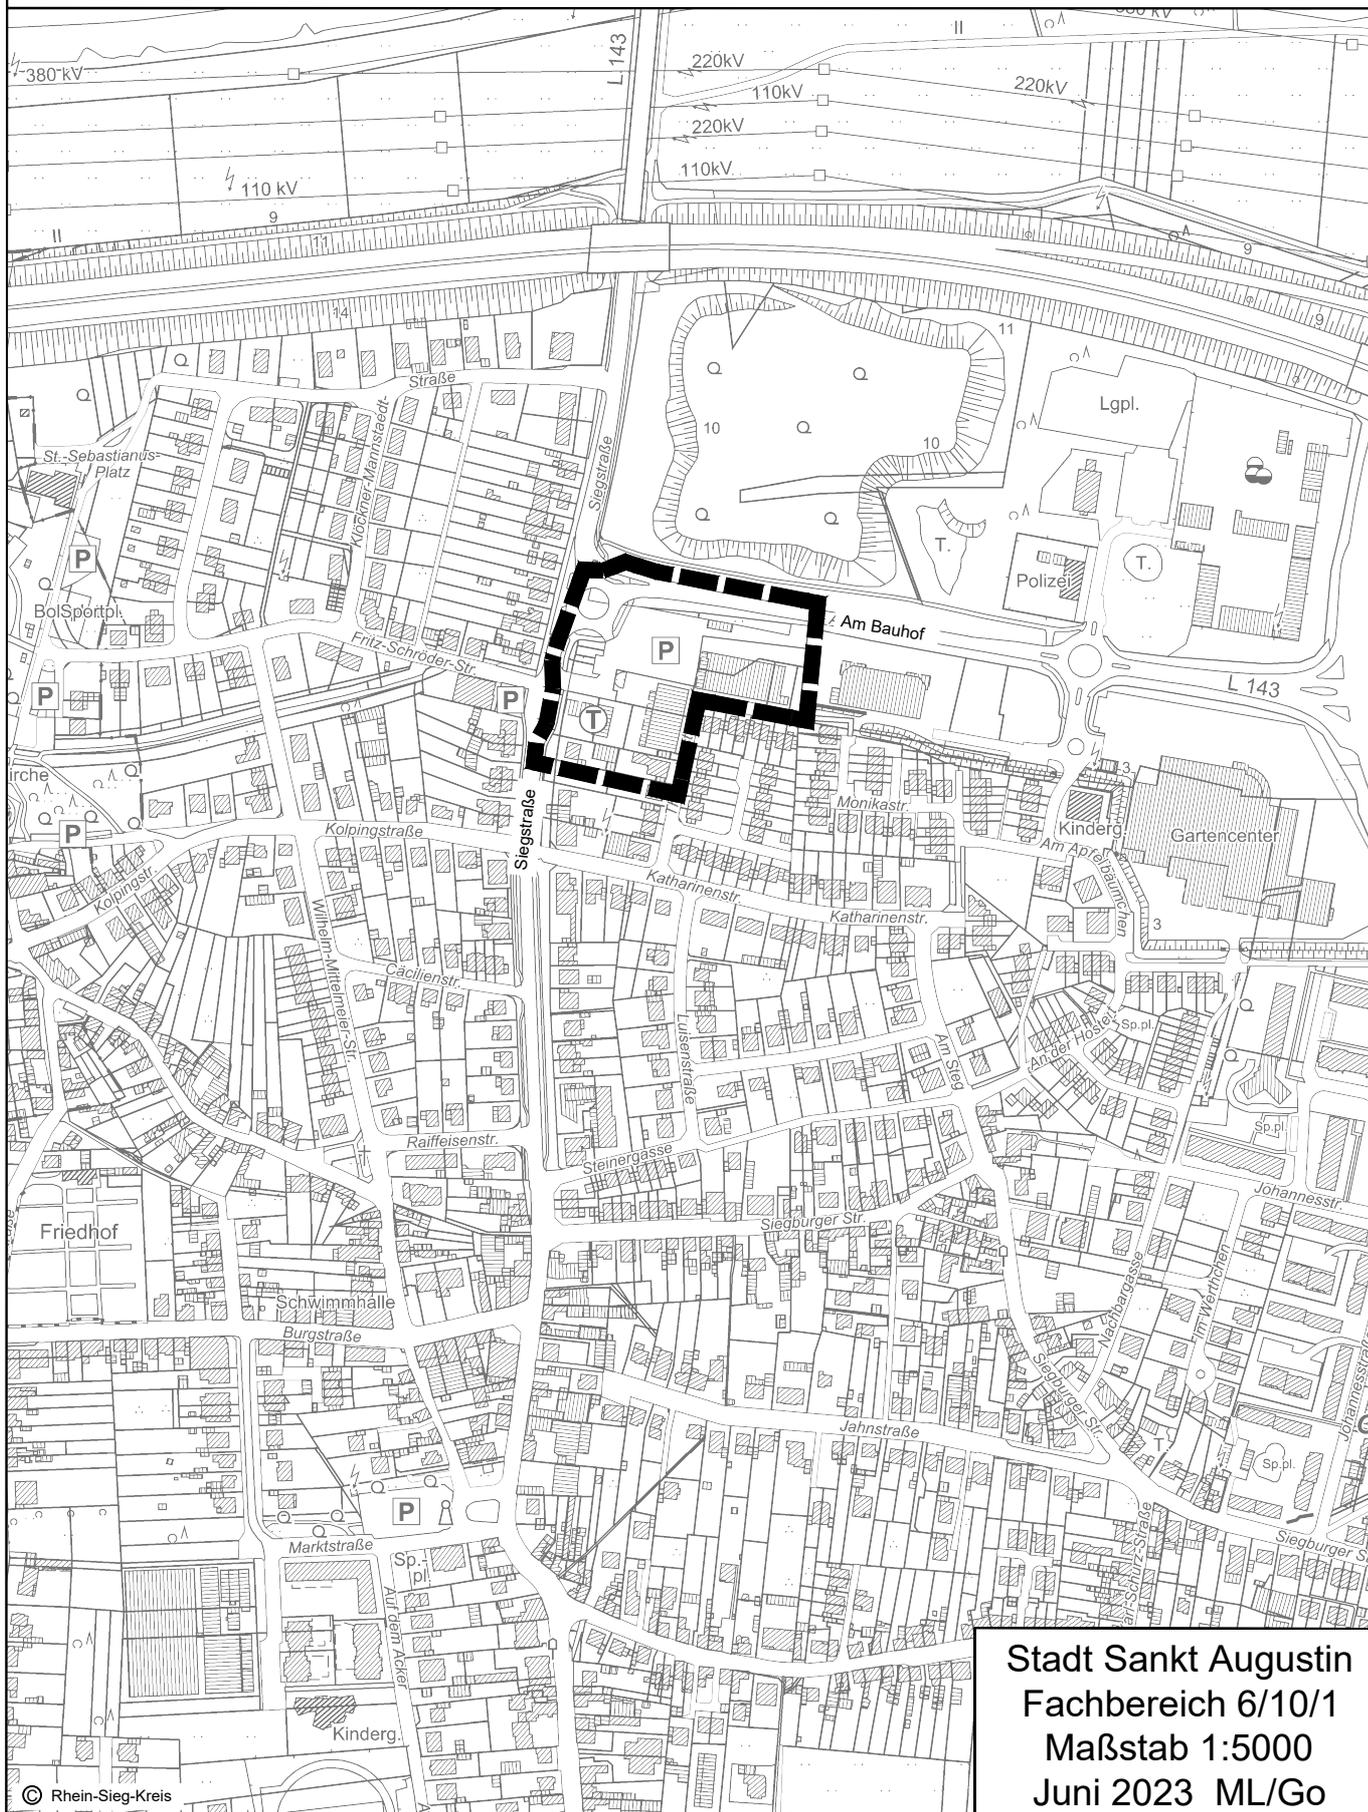

Stadt Sankt Augustin
Fachbereich 6/10/1
Maßstab 1:5000
Juni 2023 ML/Go