

CEF 1

Blühfläche

Gebüschstreifen

Hülle Weg

617

Stadt Sankt Augustin  
Fachdienst Planung und Liegenschaften

Plan 16

ASP II – B-Plan Nr. 112  
"Wissenschafts- und Gründerpark"

Maßstab  
1 : 550

**artenschutzrechtlich erforderliche  
Maßnahmen  
CEF 1**

Stand:  
Februar 2023



Gesellschaft für Umweltplanung und wissenschaftliche Beratung  
Bahnhofstraße 31, 53123 Bonn, Fon 0228 978 977-0  
Frankfurter Straße 48, 53572 Unkel, Fon 02224 988 54 68  
info@umweltplanung-bonn.de www.umweltplanung-bonn.de

CEF 2

 Blühfläche

 Gebüschstreifen


730

7298

6971

Stadt Sankt Augustin Fachdienst Planung und Liegenschaften	<b>Plan 17</b>
ASP II – B-Plan Nr. 112 "Wissenschafts- und Gründerpark"	Maßstab 1 : 500
<b>artenschutzrechtlich erforderliche Maßnahmen CEF 2</b>	Stand: Februar 2023
	Gesellschaft für Umwelplanung und wissenschaftliche Beratung Bahnhofstraße 31, 53123 Bonn, Fon 0228 978 977-0 Frankfurter Straße 48, 53572 Unkel, Fon 02224 988 54 68 info@umwelplanung-bonn.de www.umwelplanung-bonn.de

CEF 3  
 Ernteverzicht  
 CEF 4  
 Ackerbrache

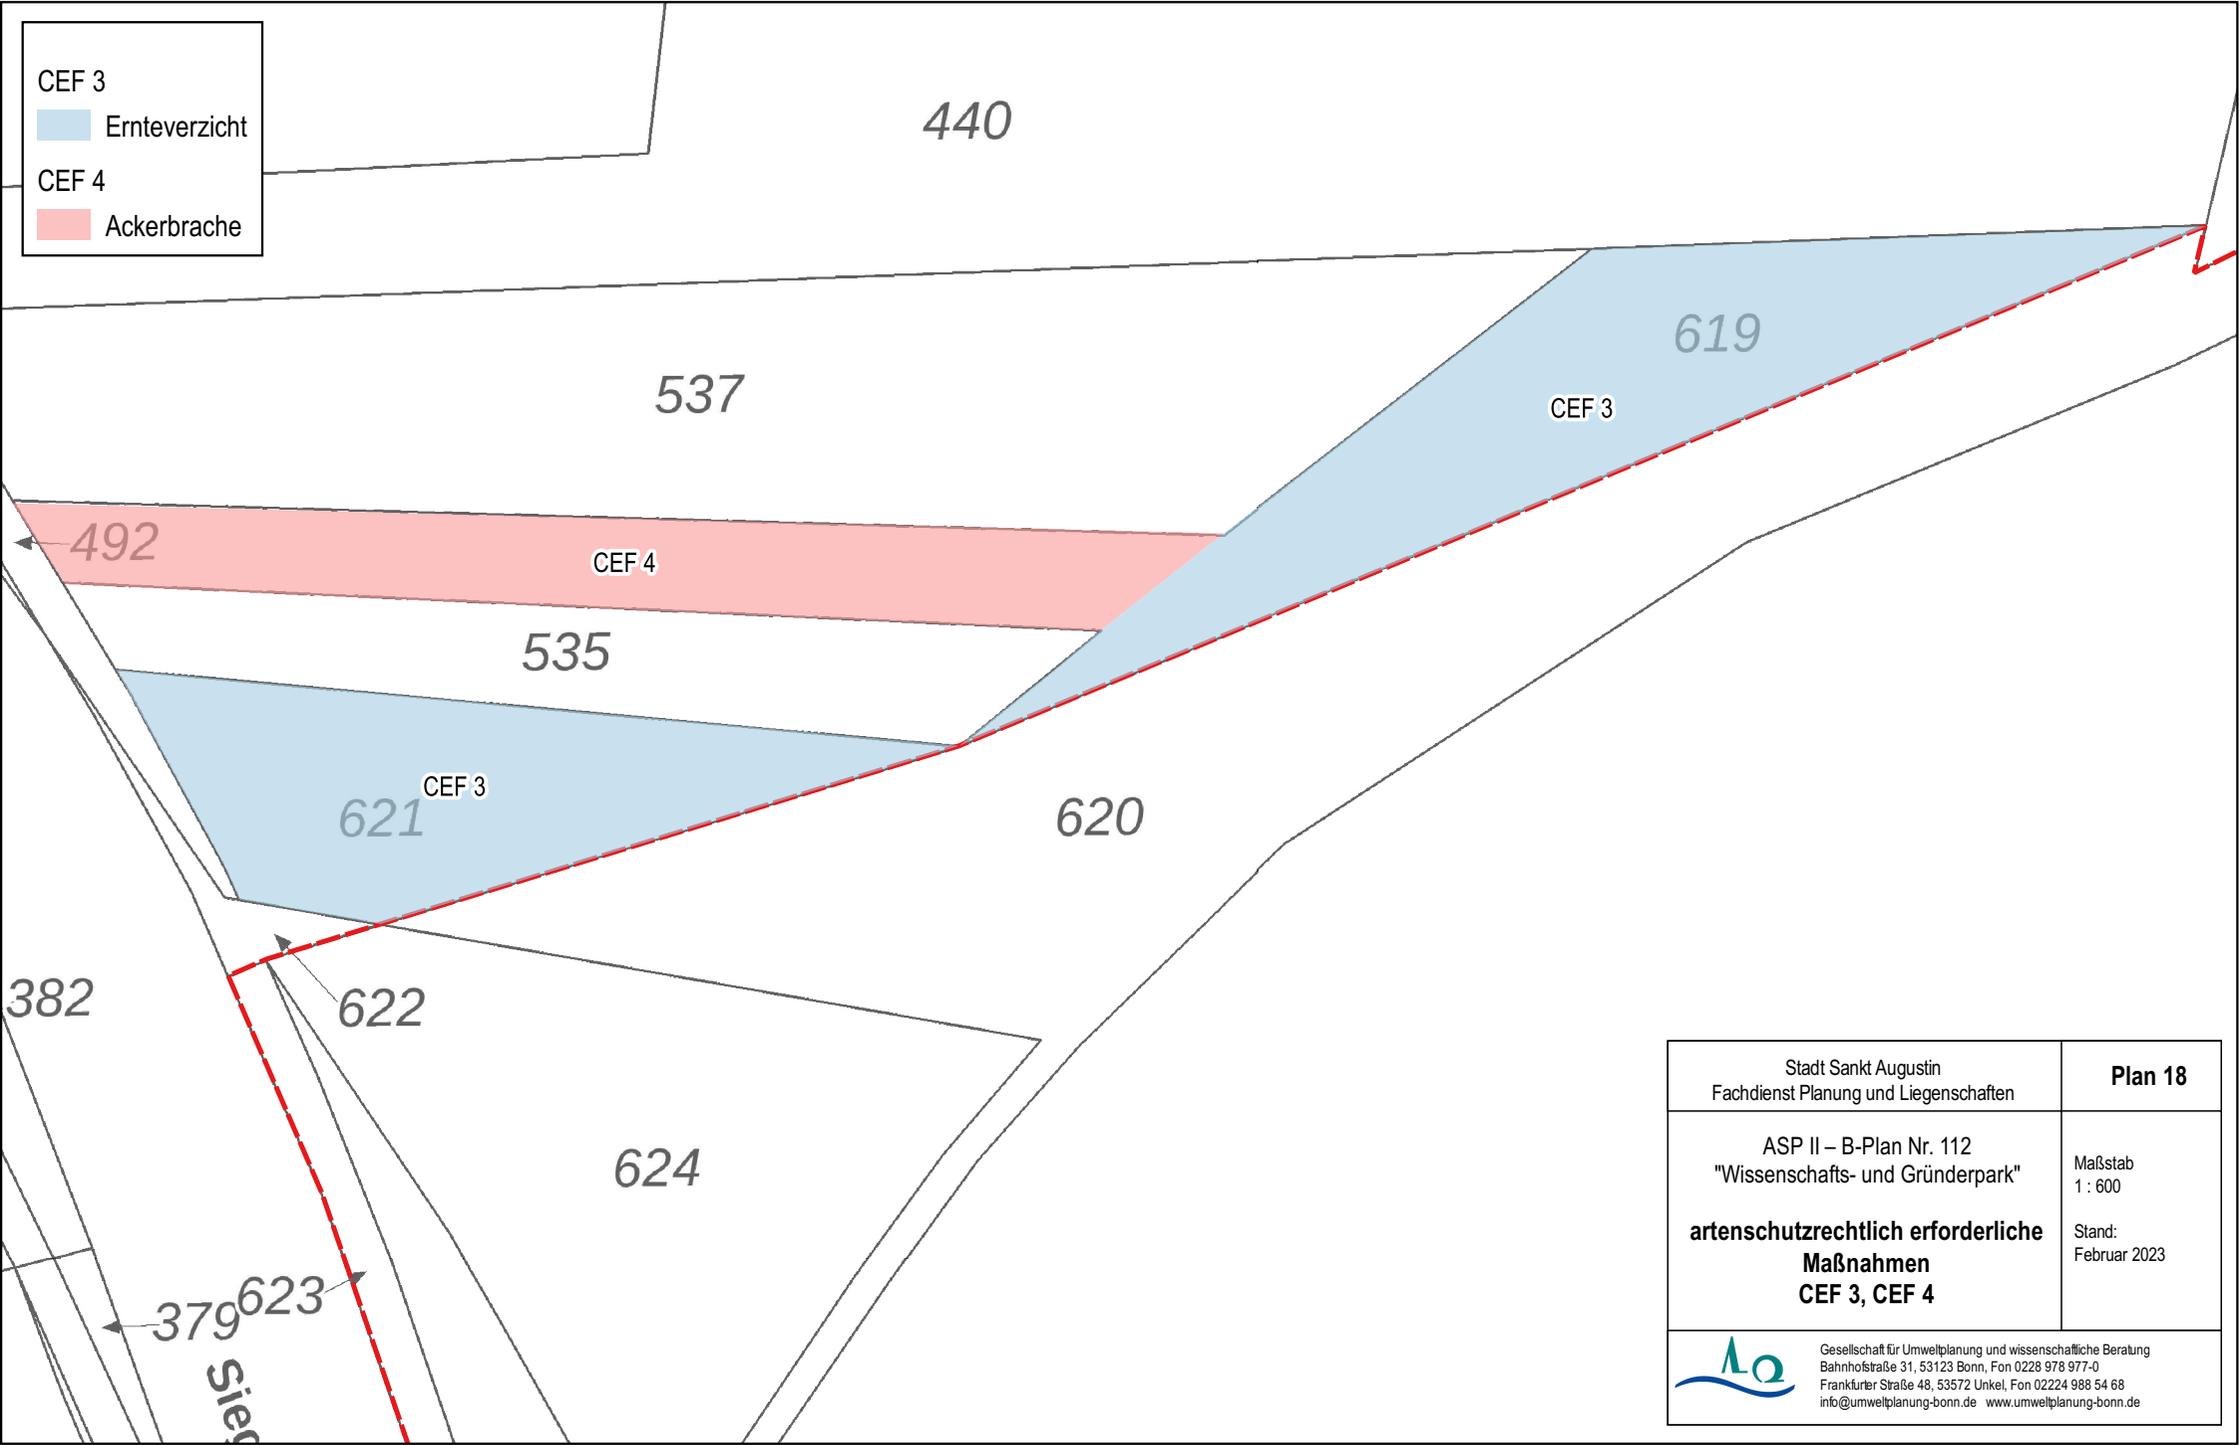

Stadt Sankt Augustin Fachdienst Planung und Liegenschaften	<b>Plan 18</b>
ASP II – B-Plan Nr. 112 "Wissenschafts- und Gründerpark"	Maßstab 1 : 600
<b>artenschutzrechtlich erforderliche          Maßnahmen          CEF 3, CEF 4</b>	Stand: Februar 2023
 Gesellschaft für Umwelplanung und wissenschaftliche Beratung Bahnhofstraße 31, 53123 Bonn, Fon 0228 978 977-0 Frankfurter Straße 48, 53572 Unkel, Fon 02224 988 54 68 info@umwelplanung-bonn.de www.umwelplanung-bonn.de	

CEF 5

 Gebüschstreifen

 extensiver Acker

 Blühfläche (Hochstaudenflur)

87

88

89

20

19

500

502

504

508

506

3 m

Stadt Sankt Augustin  
Fachdienst Planung und Liegenschaften

**Plan 19**

ASP II – B-Plan Nr. 112  
"Wissenschafts- und Gründerpark"

Maßstab  
1 : 550

**artenschutzrechtlich erforderliche  
Maßnahmen  
CEF 5**

Stand:  
Februar 2023




Gesellschaft für Umwelplanung und wissenschaftliche Beratung  
Bahnhofstraße 31, 53123 Bonn, Fon 0228 978 977-0  
Frankfurter Straße 48, 53572 Unkel, Fon 02224 988 54 68  
info@umwelplanung-bonn.de www.umwelplanung-bonn.de

CEF 6

(Erhalt) Blühfläche

Gebüschstreifen

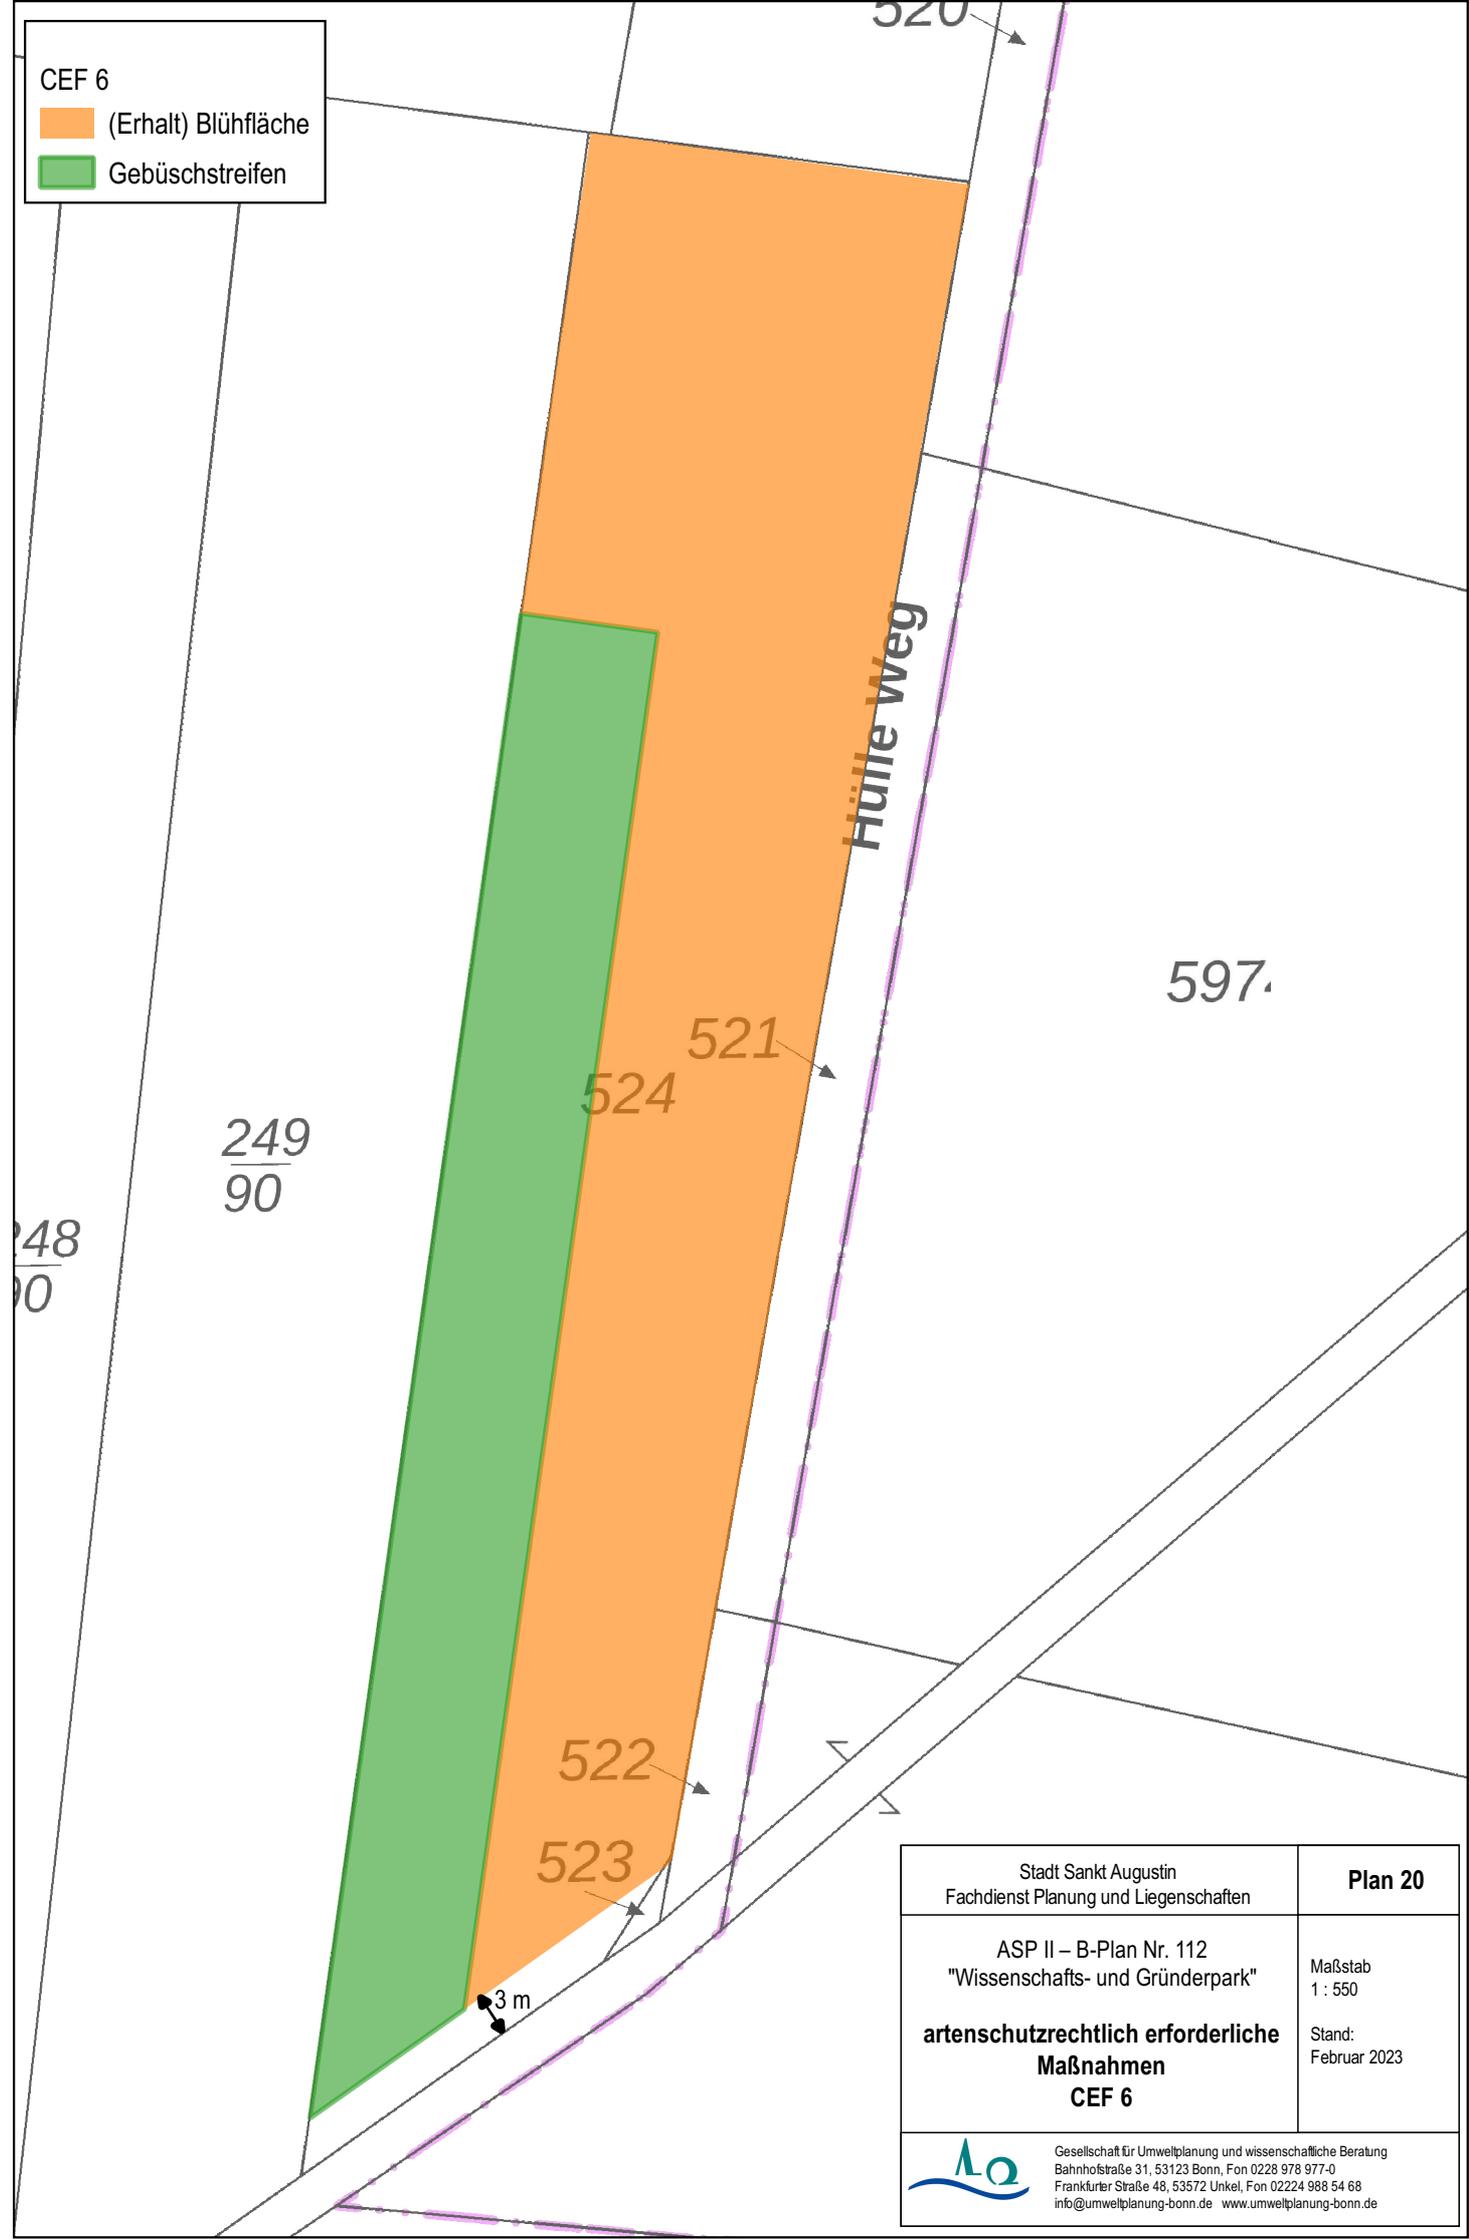

Stadt Sankt Augustin Fachdienst Planung und Liegenschaften	<b>Plan 20</b>
ASP II – B-Plan Nr. 112 "Wissenschafts- und Gründerpark" <b>artenschutzrechtlich erforderliche Maßnahmen CEF 6</b>	Maßstab 1 : 550 Stand: Februar 2023
	Gesellschaft für Umweltplanung und wissenschaftliche Beratung Bahnhofstraße 31, 53123 Bonn, Fon 0228 978 977-0 Frankfurter Straße 48, 53572 Unkel, Fon 02224 988 54 68 info@umweltplanung-bonn.de www.umweltplanung-bonn.de

CEF 7

 extensiver Acker und/oder Ackerbrache

6162

6418

6153

661

6144

60

6152

6143

6138

6137

6136

6131

92

Stadt Sankt Augustin  
Fachdienst Planung und Liegenschaften

Plan 21

ASP II – B-Plan Nr. 112  
"Wissenschafts- und Gründerpark"

Maßstab  
1 : 500

**artenschutzrechtlich erforderliche  
Maßnahmen  
CEF 7**

Stand:  
Februar 2023




Gesellschaft für Umweltplanung und wissenschaftliche Beratung  
Bahnhofstraße 31, 53123 Bonn, Fon 0228 978 977-0  
Frankfurter Straße 48, 53572 Unkel, Fon 02224 988 54 68  
info@umwelplanung-bonn.de www.umwelplanung-bonn.de

CEF 8

 Ackerbrache/Blühfläche

*Hinter der*

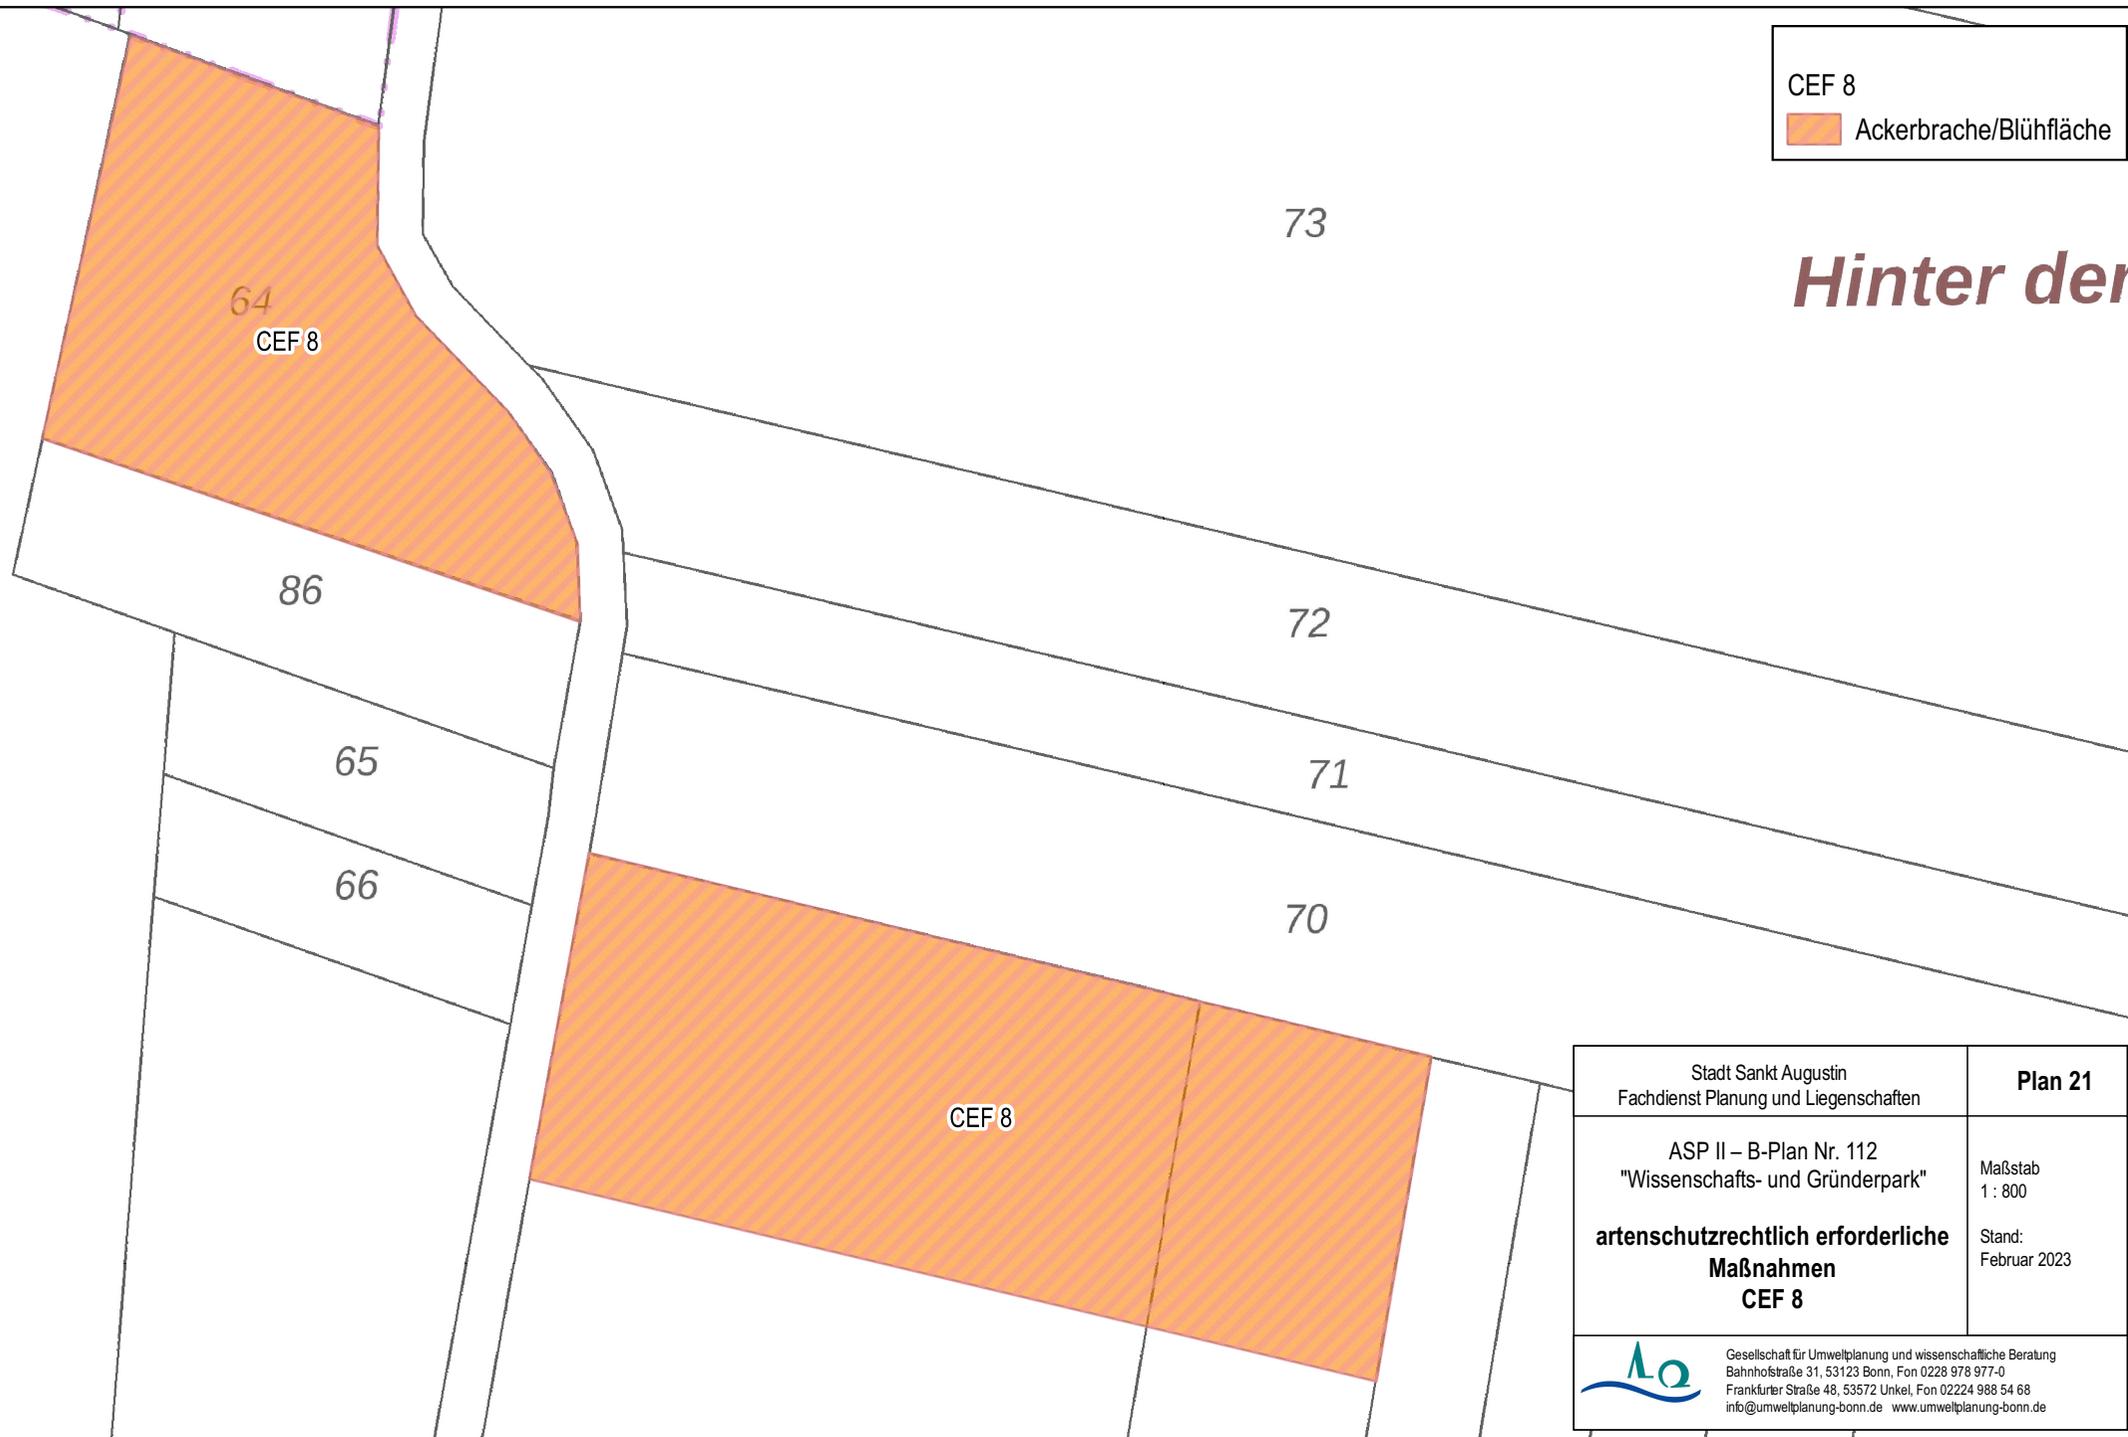

Stadt Sankt Augustin Fachdienst Planung und Liegenschaften	<b>Plan 21</b>
ASP II – B-Plan Nr. 112 "Wissenschafts- und Gründerpark"	Maßstab 1 : 800
<b>artenschutzrechtlich erforderliche Maßnahmen CEF 8</b>	Stand: Februar 2023
	Gesellschaft für Umweltplanung und wissenschaftliche Beratung Bahnhofstraße 31, 53123 Bonn, Fon 0228 978 977-0 Frankfurter Straße 48, 53572 Unkel, Fon 02224 988 54 68 info@umwelplanung-bonn.de www.umwelplanung-bonn.de



CEF 5: Standort für die Anlage eines Amphibiengewässers inkl. Steinschüttung mit Sandbett (Kreuzkröte) (CEF 9)

CEF 9 (2 Teilmaßnahmen)  
 ○○○○○○ permanente Amphibienleiteinrichtung  
 CEF 9  
 Anlage von Kleingewässern (Kreuzkröte)

CEF 5  
 ■ Gebüschstreifen  
 ■ extensiver Acker  
 ■ Blühfläche (Hochstaudenflur)

Flur 2

CEF 5

Stadt Sankt Augustin Fachdienst Planung und Liegenschaften	<b>Plan 23</b>
ASP II – B-Plan Nr. 112 "Wissenschafts- und Gründerpark"	Maßstab 1 : 1.600
<b>artenschutzrechtlich erforderliche Maßnahmen CEF 9</b>	Stand: Februar 2023
 Gesellschaft für Umwelplanung und wissenschaftliche Beratung Bahnhofstraße 31, 53123 Bonn, Fon 0228 978 977-0 Frankfurter Straße 48, 53572 Unkel, Fon 02224 988 54 68 info@umwelplanung-bonn.de www.umwelplanung-bonn.de	