
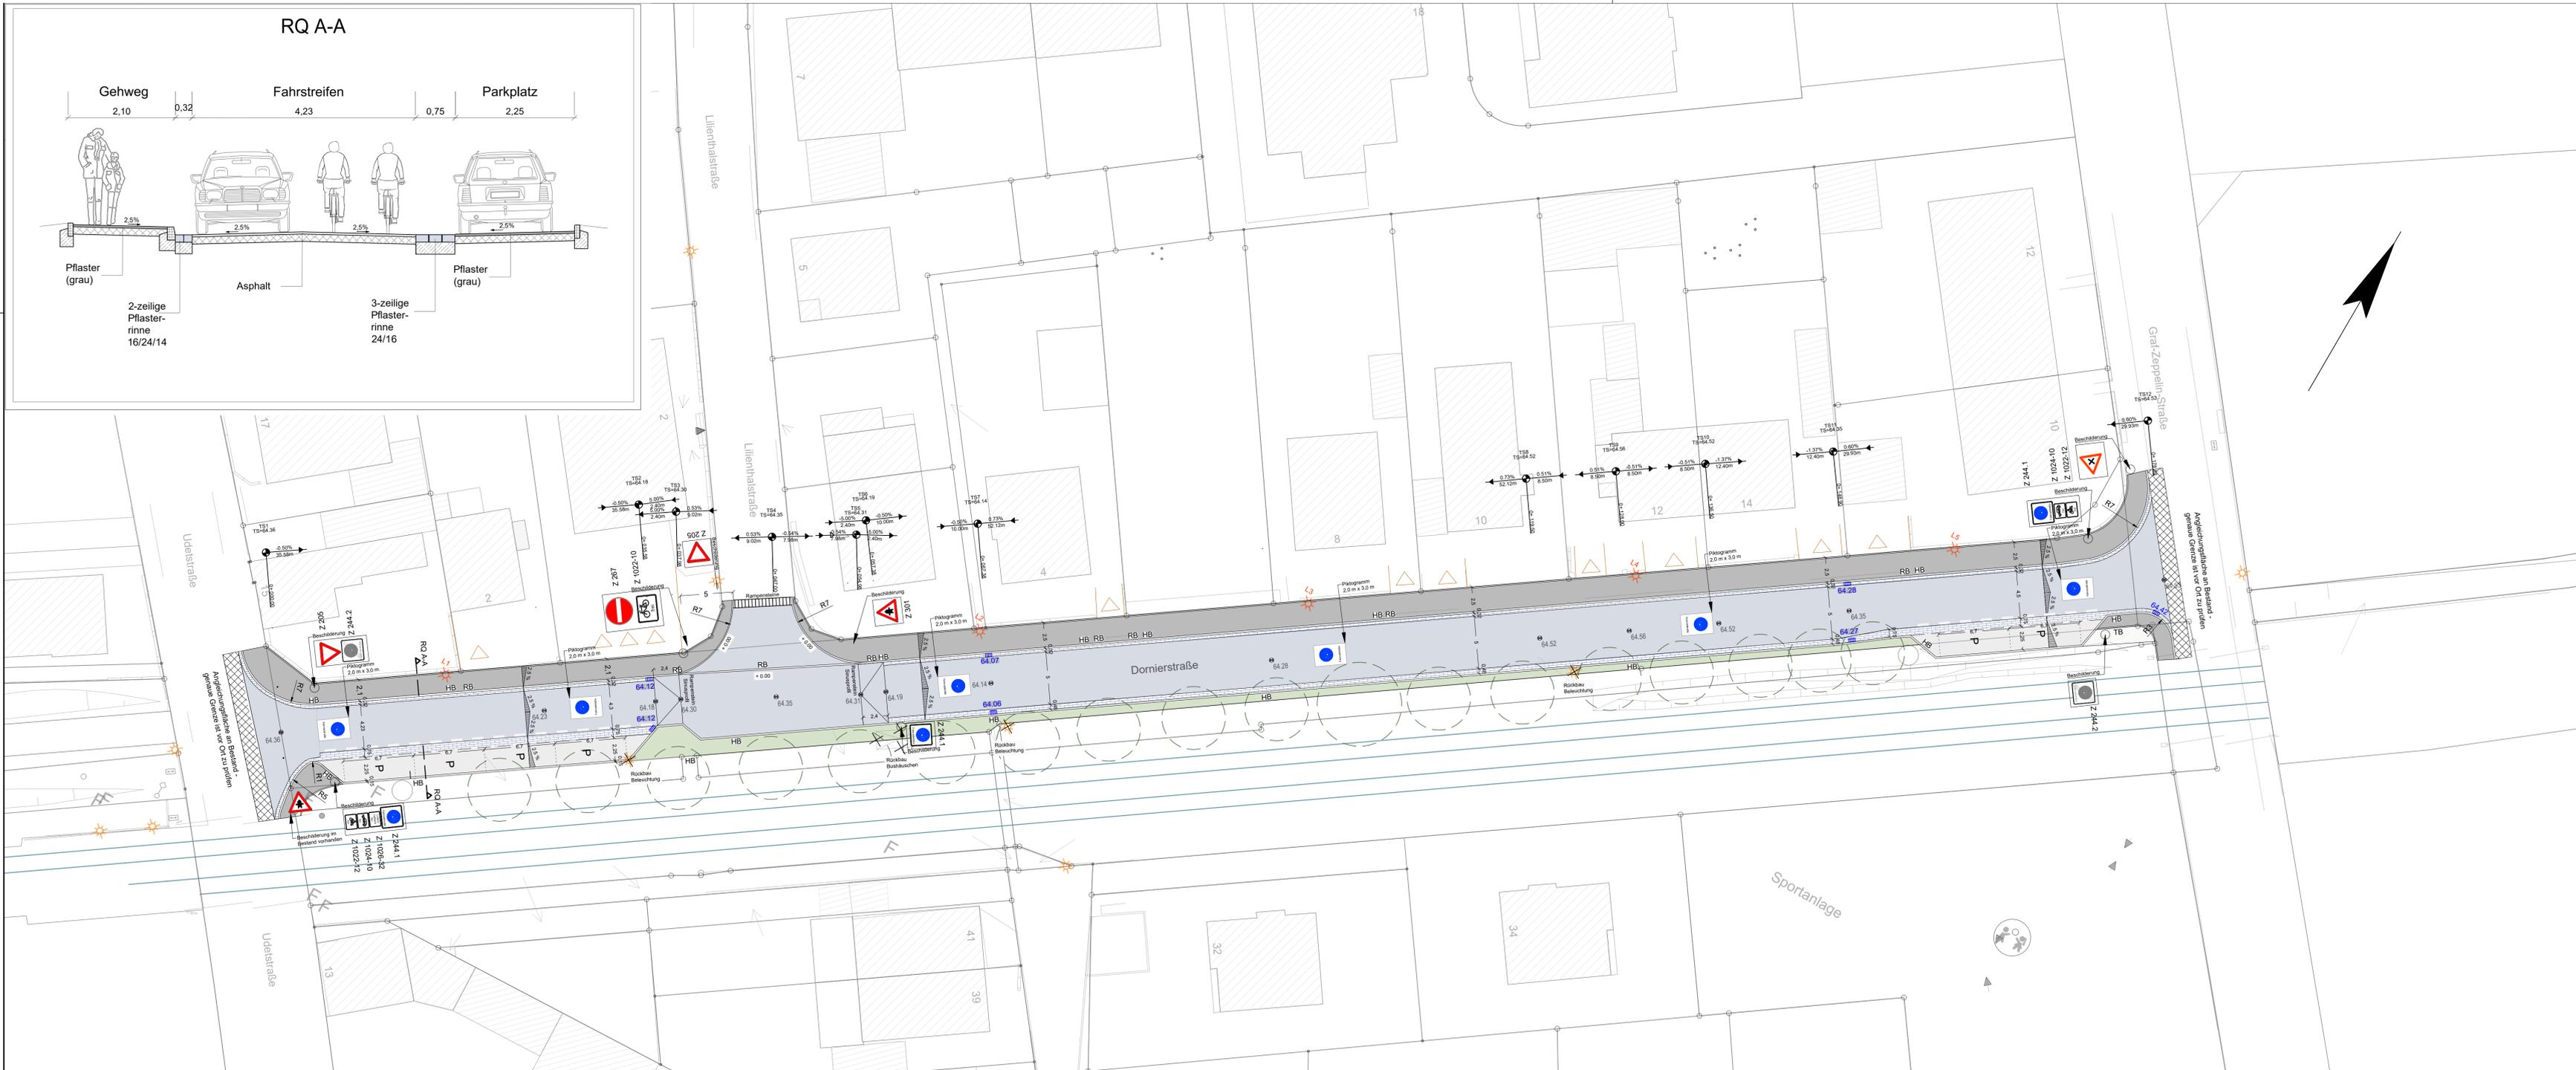


RQ A-A

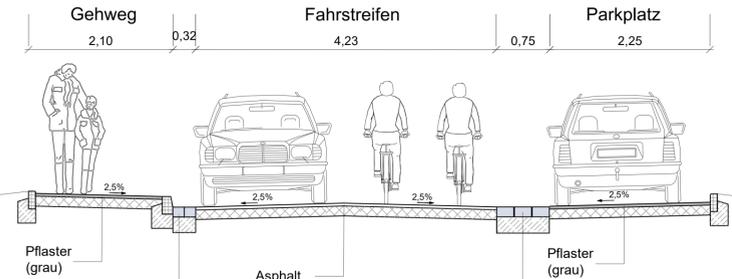

Zeichenerklärung Bestand:

- Bestand allgemein
- Bäume mit Kronendurchmesser
- Beleuchtung

Zeichenerklärung Planung:

- Planung allgemein
- Asphalt
- Gehweg (Pflaster)
- Stellplätze (Pflaster)
- Grünfläche
- Pflasterrinne
- Anpassung an Bestand
- Beleuchtung
- Beschilderung
- 64.36 Höhenpunkte
- Markierung Sicherheitstrennstreifen
- Rampenstein Typ Ia (75x32, 5x22-16)
- Rampe Sinusprofil (alternative Ausführung Rampenstein Typ Ia)
- 64.28 Sinkkasten
- 64.27 Piktogramm

Index	Änderung/Ergänzung	Datum/Name
5	Anpassung geplante Ausführung Oberflächen und Fahrradpiktogramme	25.07.2023
4	Anpassung Rampen und Anschlussbereiche Bestand	19.05.2021
3	Anpassung Rampensteine, Fahrbahnbereichen und farbliche Gestaltung Fahrbahnoberfläche	26.04.2021
2	Übernahme Abstimmungen Planungen mit AG, Höhenplanung, Festlegung Entwässerungspunkte	22.03.2021
1	Ergänzung Oberflächenmaterial Straßenplanung, Neuaufteilung Straße mit Mittelstreifen, RQ A-A	14.01.2021

Stadt Sankt Augustin		Fremd-Nr.:
Kanal- und Straßensanierung Dornierstraße		Zeichn.-Nr.:
Phase: Entwurfsplanung		1847.4-04-02-02-01
Plan: LP Fahrradstraße Index 5		Maßstab:
gefertigt: Bonn, den 25.07.2023		1:250
anerkannt:		bearbeitet:
Ingenieurbüro Dobelmann + Kroke GmbH		Steinlechner
Uderstraße		gezeichnet:
Sportanlage		Steinlechner
Lilienhainstraße		geprüft:
Dornierstraße		

gefertigt: Bonn, den 25.07.2023
 anerkannt:

Ingenieurbüro Dobelmann + Kroke GmbH

Uderstraße 17, 53173 Bonn
 Telefon: 0228/83005-0
 Telefax: 0228/83005-20
 E-Mail: info@dobelmann-kroke.de
 http://www.dobelmann-kroke.de