



Schnitt S01 Nord-Süd 1.200



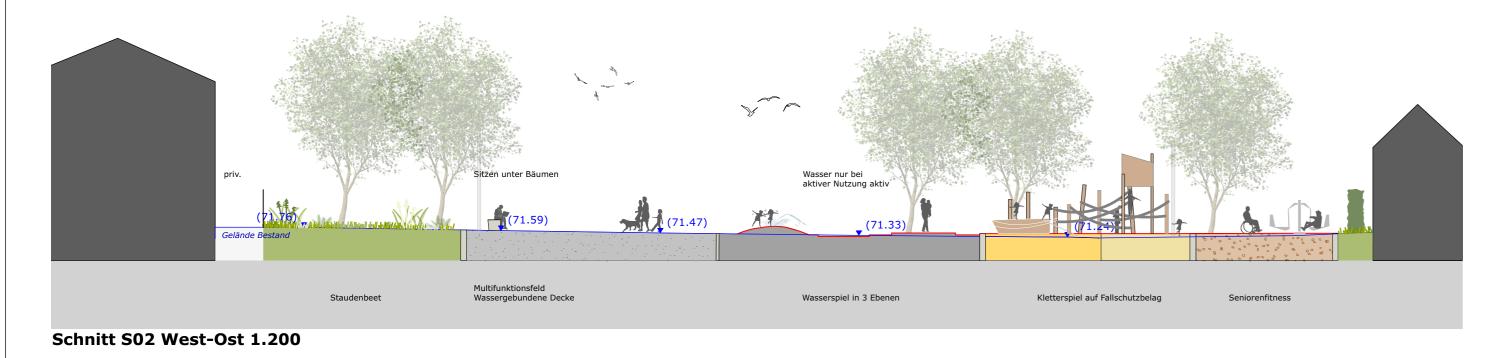

Lageplan 1.Abschnitt Parkplatz 1.500



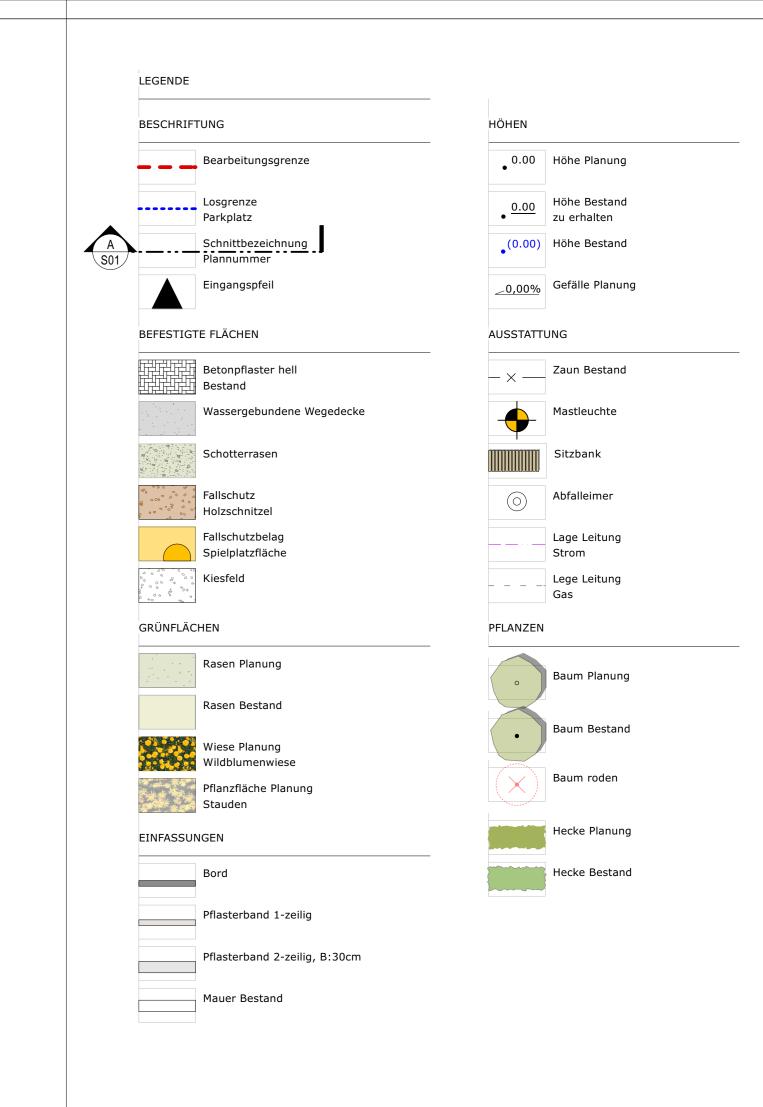

00	Abgabe LP2		20.10.2023	Se
00	Planaufstellung		13.09.2023	Se
Index	Art der Änderung		Datum	Verfasser
Die Lagund in \ eigenve Statisch notwend Unstimr	Plan gilt nur im Zusammenhang mit allen Are aller Leitungen sowie aller Höhen und Maß /erbindung mit allen Architekten- und Fachi rantwortlich zu prüfen. Die und hydraulische Nachweise sowie ggf. dige Zulassungen sind durch den AN zu erbraigkeiten sind rechtzeitig vor Beginn der Arbichen Bauleitung anzuzeigen.	e sind vom AN am ngenieursplänen ingen.		
PROJE	Jakob-Fu	ßhöller-	Platz	
Sankt Augustin				
LEISTUNGSPHASE: LP2				
			AF FI.	
BAUHE	Fachdienst Planur	nkt Augus ng und Lieg 3757 Sankt August 02241/243-0	genschaften	
PLANV	ERFASSER:			
	Landschaftsarchitekten GmbH			
	ng 49 44787 Bochum 34/96299-0 Fax 96299-125 wbp-landschaftsarchitekten.de			
Maßstab:	1: 200	Bearbeitet:	Se	
Datum:	13.09.2023	Gezeichnet:	Se/Nt	
Optionale	Angabe Optionale Angabe	Geprüft:	CW/RJ	
Planinhalt	:			
Lag	eplan VAR II			
Plan-Nr.:	Blatt-Nr.: Index:			
823	B-LP2- L01- 00			
Erojash	cormoul, who I and ash after rehitalitan CmhH	Eroigahovormo	. wl.	

Freigabevermerk

Freigabevermerk wbp Landschaftsarchitekten GmbH Bochum, den

Dateipfad: 823 Jakob-Fußhöller-Platz/Pläne/wbp/LP2