


Vorzugslösung Straßenquerschnitt 1

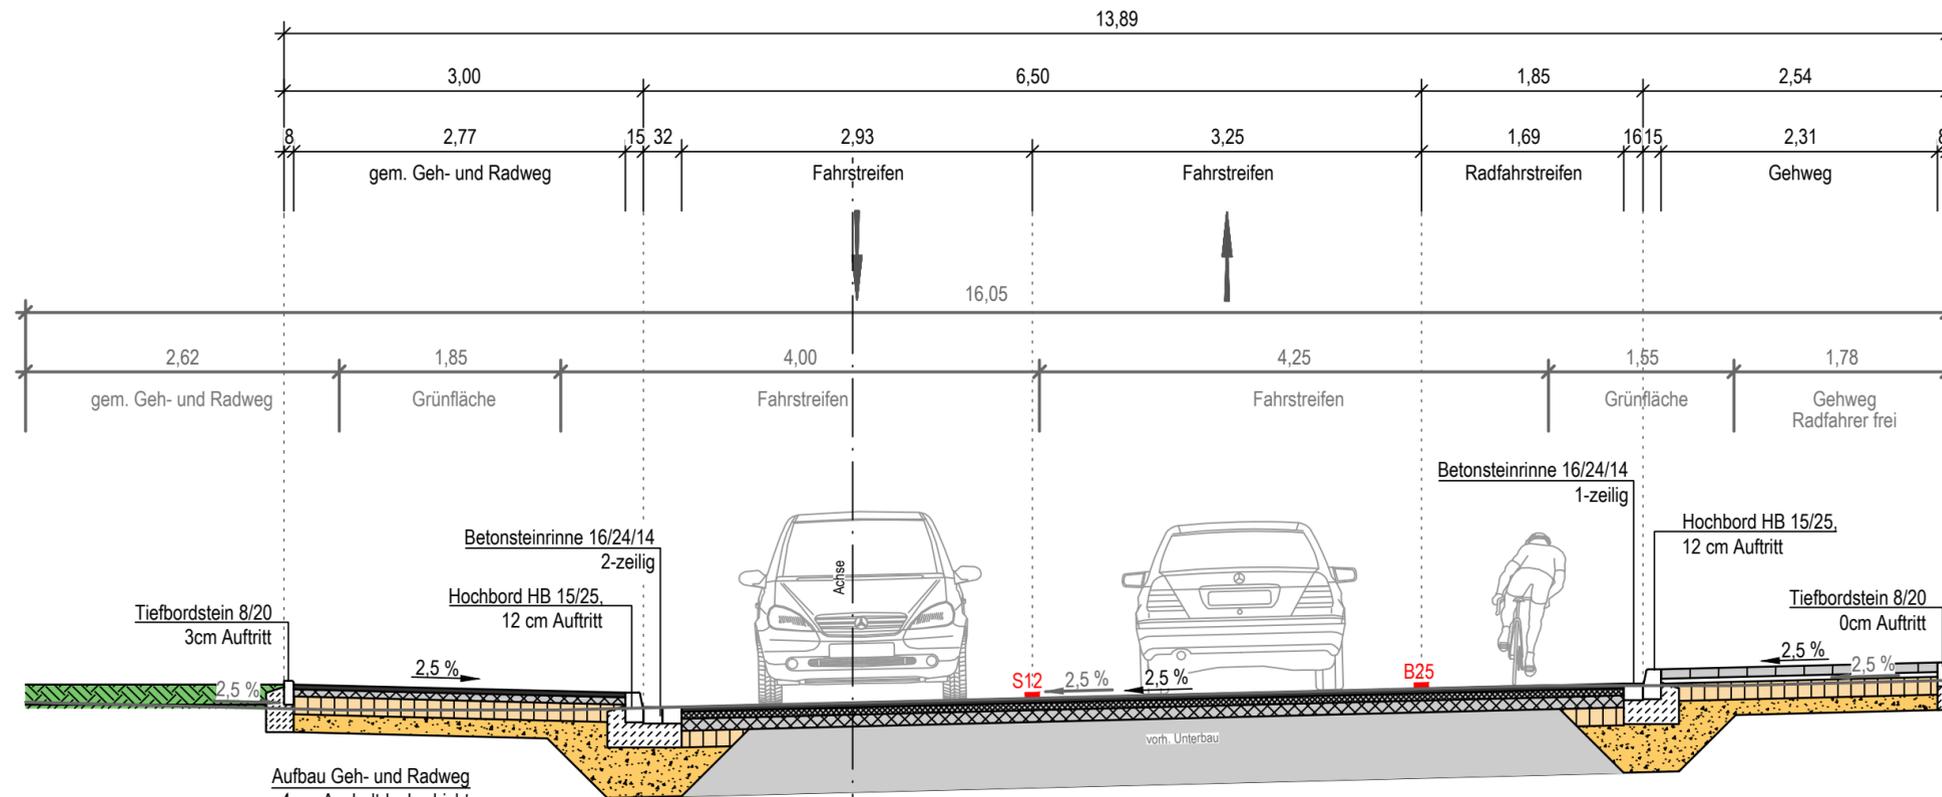

Aufbau Geh- und Radweg
 4 cm Asphaltdeckschicht
 6 cm Asphalttragschicht
 15 cm Schottertragschicht 0/32
 15 cm Frostschuttschicht 0/45
 40 cm Gesamtaufbau
 In Anlehnung an Tafel 6, Zeile 1 der RStO 12

Aufbau Fahrbahn (Grundhafter Ausbau)
 4 cm Asphaltdeckschicht
 6 cm Asphaltbinderschicht
 10 cm Asphalttragschicht
 15 cm Schottertragschicht 0/32
 40 cm Frostschuttschicht 0/45
 75 cm Gesamtaufbau

Aufbau Fahrbahn (Deckensanierung)
 4 cm Asphaltdeckschicht
 6 cm Asphaltbinderschicht
 10 cm Asphalttragschicht
 15 cm Schottertragschicht 0/32
 40 cm Frostschuttschicht 0/45
 75 cm Gesamtaufbau

Aufbau Gehweg
 8 cm Pflasterdecke 8/20 (grau)
 4 cm Bettung 0/5
 15 cm Schottertragschicht 0/32
 13 cm Frostschuttschicht 0/45
 40 cm Gesamtaufbau
 In Anlehnung an Tafel 6, Zeile 1 der RStO 12
 *bei Grundstückszufahrten 10 cm Pflasterdecke 10/20 (grau)

Hinweis:
 Der Aufbau der Straße entspricht der Belastungsklasse 3,2 gemäß Tafel 1, Zeile 3 der RStO 12.
 Der Aufbau der Parkflächen entspricht der Belastungsklasse 0,3 gemäß Tafel 3, Zeile 1 der RStO 12.

Hinweis:
 Frostschuttschicht gemäß ZTV SoB-StB 20 herstellen.
 Asphalttschicht gemäß ZTV Asphalt-StB 07/13 herstellen.
 Pflasterbelag gemäß ZTV Pflaster-StB 20 herstellen.

Vorplanung

f			
e			
d			
c			
b			
a			
Rev.	Art der Änderung:	Datum:	Zeichen:

Arbeitsgemeinschaft:		Datum	Zeichen
	bearbeitet	14.04.2023	Ramm
	gezeichnet	14.04.2023	Territo
	geprüft	14.04.2023	gez. ppa Klä
Stadt, Datum			

Auftraggeber:	Unterlage Nr.:
Stadt Sankt Augustin Markt 1 53757 Sankt Augustin	Blatt Nr.: 1
	Reg. Nr.:

Projekt:	Planbezeichnung:
Umbau der B 56 OD Sankt Augustin	Straßenquerschnitt 1 Vorzugslösung
	Maßstab: 1:50

Aufgestellt:	Geprüft:
Sankt Augustin, den _____ Magistrat der Stadt Sankt Augustin	Sankt Augustin, den _____ Magistrat der Stadt Sankt Augustin

Gesehen:	Genehmigt: