


Vorzugslösung Straßenquerschnitt 2

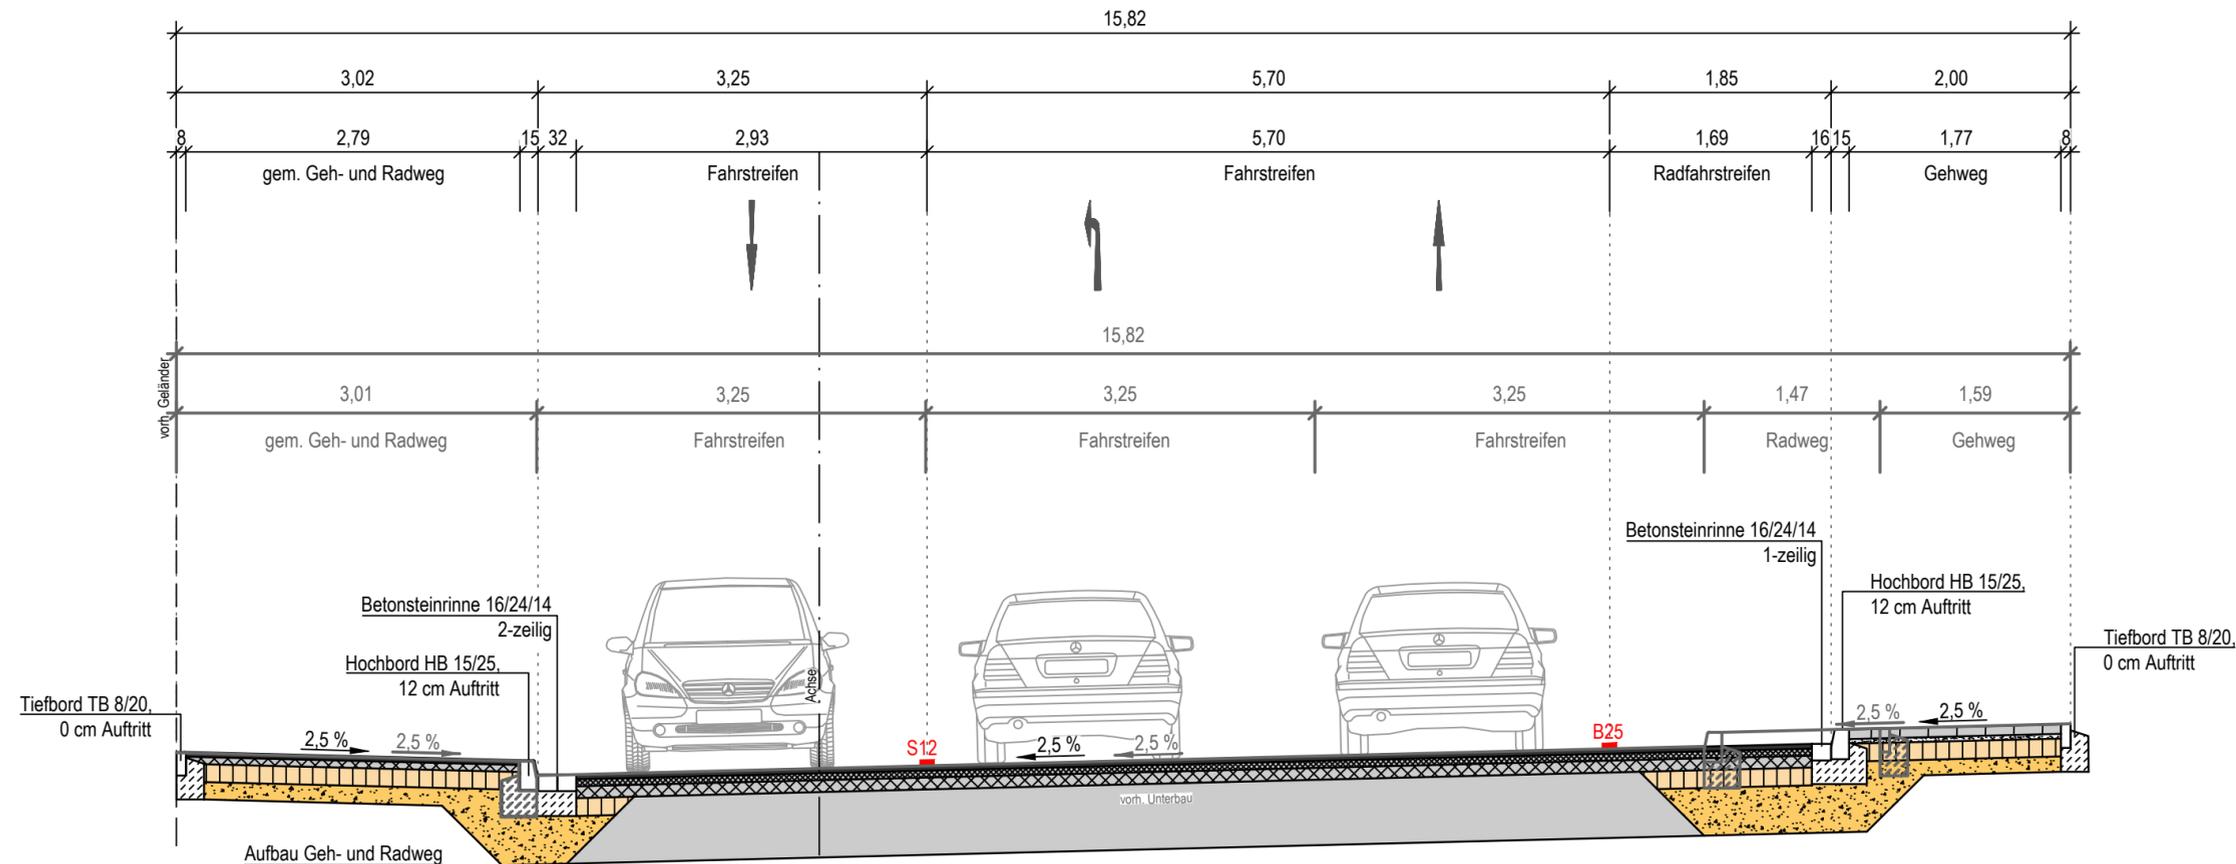

Aufbau Geh- und Radweg
 4 cm Asphaltdeckschicht
 6 cm Asphalttragschicht
 15 cm Schottertragschicht 0/32
 15 cm Frostschuttschicht 0/45
 40 cm Gesamtaufbau
 In Anlehnung an Tafel 6, Zeile 1 der RStO 12

Aufbau Fahrbahn (Grundhafter Ausbau)
 4 cm Asphaltdeckschicht
 6 cm Asphaltbinderschicht
 10 cm Asphalttragschicht
 15 cm Schottertragschicht 0/32
 40 cm Frostschuttschicht 0/45
 75 cm Gesamtaufbau

Aufbau Fahrbahn (Deckensanierung)
 4 cm Asphaltdeckschicht
 6 cm Asphaltbinderschicht
 10 cm Asphalttragschicht
 15 cm Schottertragschicht 0/32
 40 cm Frostschuttschicht 0/45
 75 cm Gesamtaufbau

Aufbau Gehweg
 8 cm Pflasterdecke 8/20 (grau)
 4 cm Bettung 0/5
 15 cm Schottertragschicht 0/32
 13 cm Frostschuttschicht 0/45
 40 cm Gesamtaufbau
 In Anlehnung an Tafel 6, Zeile 1 der RStO 12
 *bei Grundstückszufahrten 10 cm Pflasterdecke 10/20 (grau)

Hinweis:
 Der Aufbau der Straße entspricht der Belastungsklasse 3,2 gemäß Tafel 1, Zeile 3 der RStO 12.
 Der Aufbau der Parkflächen entspricht der Belastungsklasse 0,3 gemäß Tafel 3, Zeile 1 der RStO 12.

Hinweis:
 Frostschuttschicht gemäß ZTV SoB-StB 20 herstellen.
 Asphalttschicht gemäß ZTV Asphalt-StB 07/13 herstellen.
 Pflasterbelag gemäß ZTV Pflaster-StB 20 herstellen.

Vorplanung

f			
e			
d			
c			
b			
a			
Rev.	Art der Änderung:	Datum:	Zeichen:

Arbeitsgemeinschaft:

(Federführer)

	Datum	Zeichen
bearbeitet	14.04.2023	Ramm
gezeichnet	14.04.2023	Territo
geprüft	14.04.2023	gez. ppa Klä
Stadt, Datum		

Auftraggeber:

Stadt Sankt Augustin

Markt 1
53757 Sankt Augustin

Unterlage Nr.:
Blatt Nr.: 2
Reg. Nr.:

<p>Projekt: Umbau der B 56 OD Sankt Augustin</p>	<p>Planbezeichnung: Straßenquerschnitt 2 Vorzugslösung</p>
<p>Maßstab: 1:50</p>	

<p>Aufgestellt: Sankt Augustin, den _____ Magistrat der Stadt Sankt Augustin</p>	<p>Geprüft: Sankt Augustin, den _____ Magistrat der Stadt Sankt Augustin</p>
---	---

<p>Gesehen:</p>	<p>Genehmigt:</p>
------------------------	--------------------------