


Vorzugslösung
Straßenquerschnitt 3

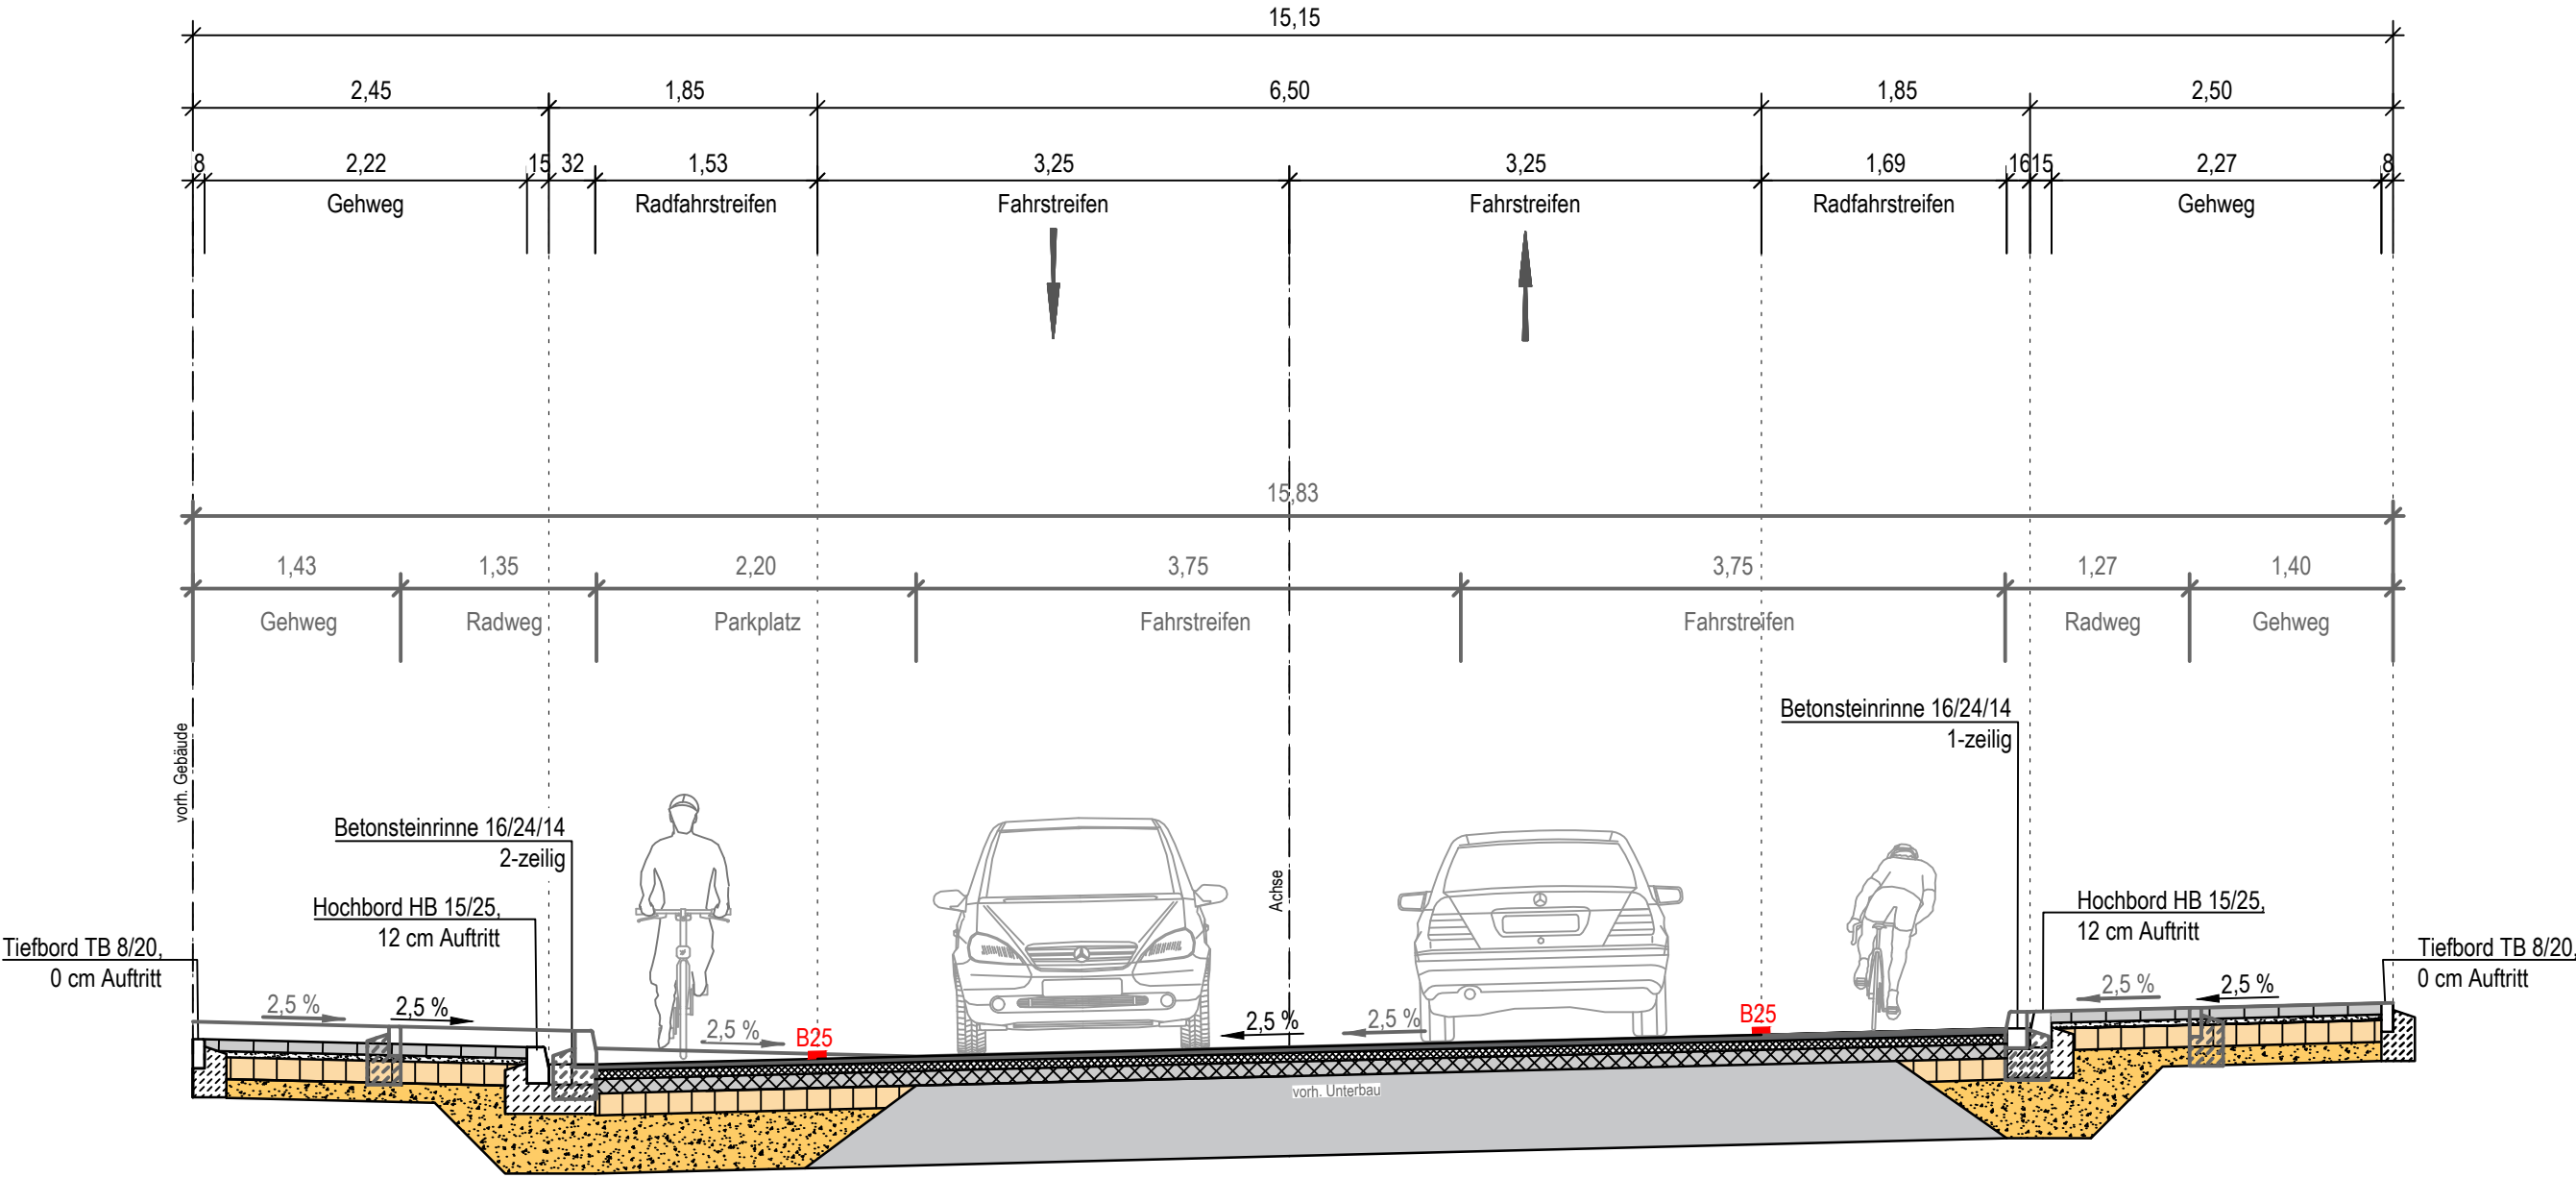

Aufbau Gehweg
8 cm Pflasterdecke 8/20 (grau)
4 cm Bettung 0/5
15 cm Schottertragschicht 0/32
13 cm Frostschuttschicht 0/45
40 cm Gesamtaufbau
In Anlehnung an Tafel 6, Zeile 1
der RStO 12
*bei Grundstückszufahrten 10 cm
Pflasterdecke 10/20 (grau)

Aufbau Fahrbahn (Grundhafter Ausbau)
4 cm Asphaltdeckschicht
6 cm Asphaltbinderschicht
10 cm Asphalttragschicht
15 cm Schottertragschicht 0/32
40 cm Frostschuttschicht 0/45
75 cm Gesamtaufbau

Aufbau Fahrbahn (Deckensanierung)
4 cm Asphaltdeckschicht
6 cm Asphaltbinderschicht
10 cm Asphalttragschicht
15 cm Schottertragschicht 0/32
40 cm Frostschuttschicht 0/45
75 cm Gesamtaufbau

Hinweis:
Der Aufbau der Straße entspricht der Belastungsklasse 3,2 gemäß Tafel 1, Zeile 3 der RStO 12.
Der Aufbau der Parkflächen entspricht der Belastungsklasse 0,3 gemäß Tafel 3, Zeile 1 der RStO 12.

Hinweis:
Frostschuttschicht gemäß ZTV SoB-StB 20 herstellen.
Asphaltschicht gemäß ZTV Asphalt-StB 07/13 herstellen.
Pflasterbelag gemäß ZTV Pflaster-StB 20 herstellen.

Vorplanung

f			
e			
d			
c			
b			
a			
Rev.	Art der Änderung:	Datum:	Zeichen:

Arbeitsgemeinschaft:		Datum	Zeichen
 	bearbeitet	19.04.2023	Ramm
	gezeichnet	19.04.2023	Territo
	geprüft	19.04.2023	gez. ppa Klä
Stadt, Datum			

Auftraggeber:		Unterlage Nr.:	
		Blatt Nr.: 3	
Stadt Sankt Augustin Markt 1 53757 Sankt Augustin		Reg. Nr.:	
Projekt: Umbau der B 56 OD Sankt Augustin		Planbezeichnung: Straßenquerschnitt 3 Vorzugslösung	
		Maßstab: 1:50	
Aufgestellt: Sankt Augustin, den _____ Magistrat der Stadt Sankt Augustin		Geprüft: Sankt Augustin, den _____ Magistrat der Stadt Sankt Augustin	
Gesehen:		Genehmigt:	