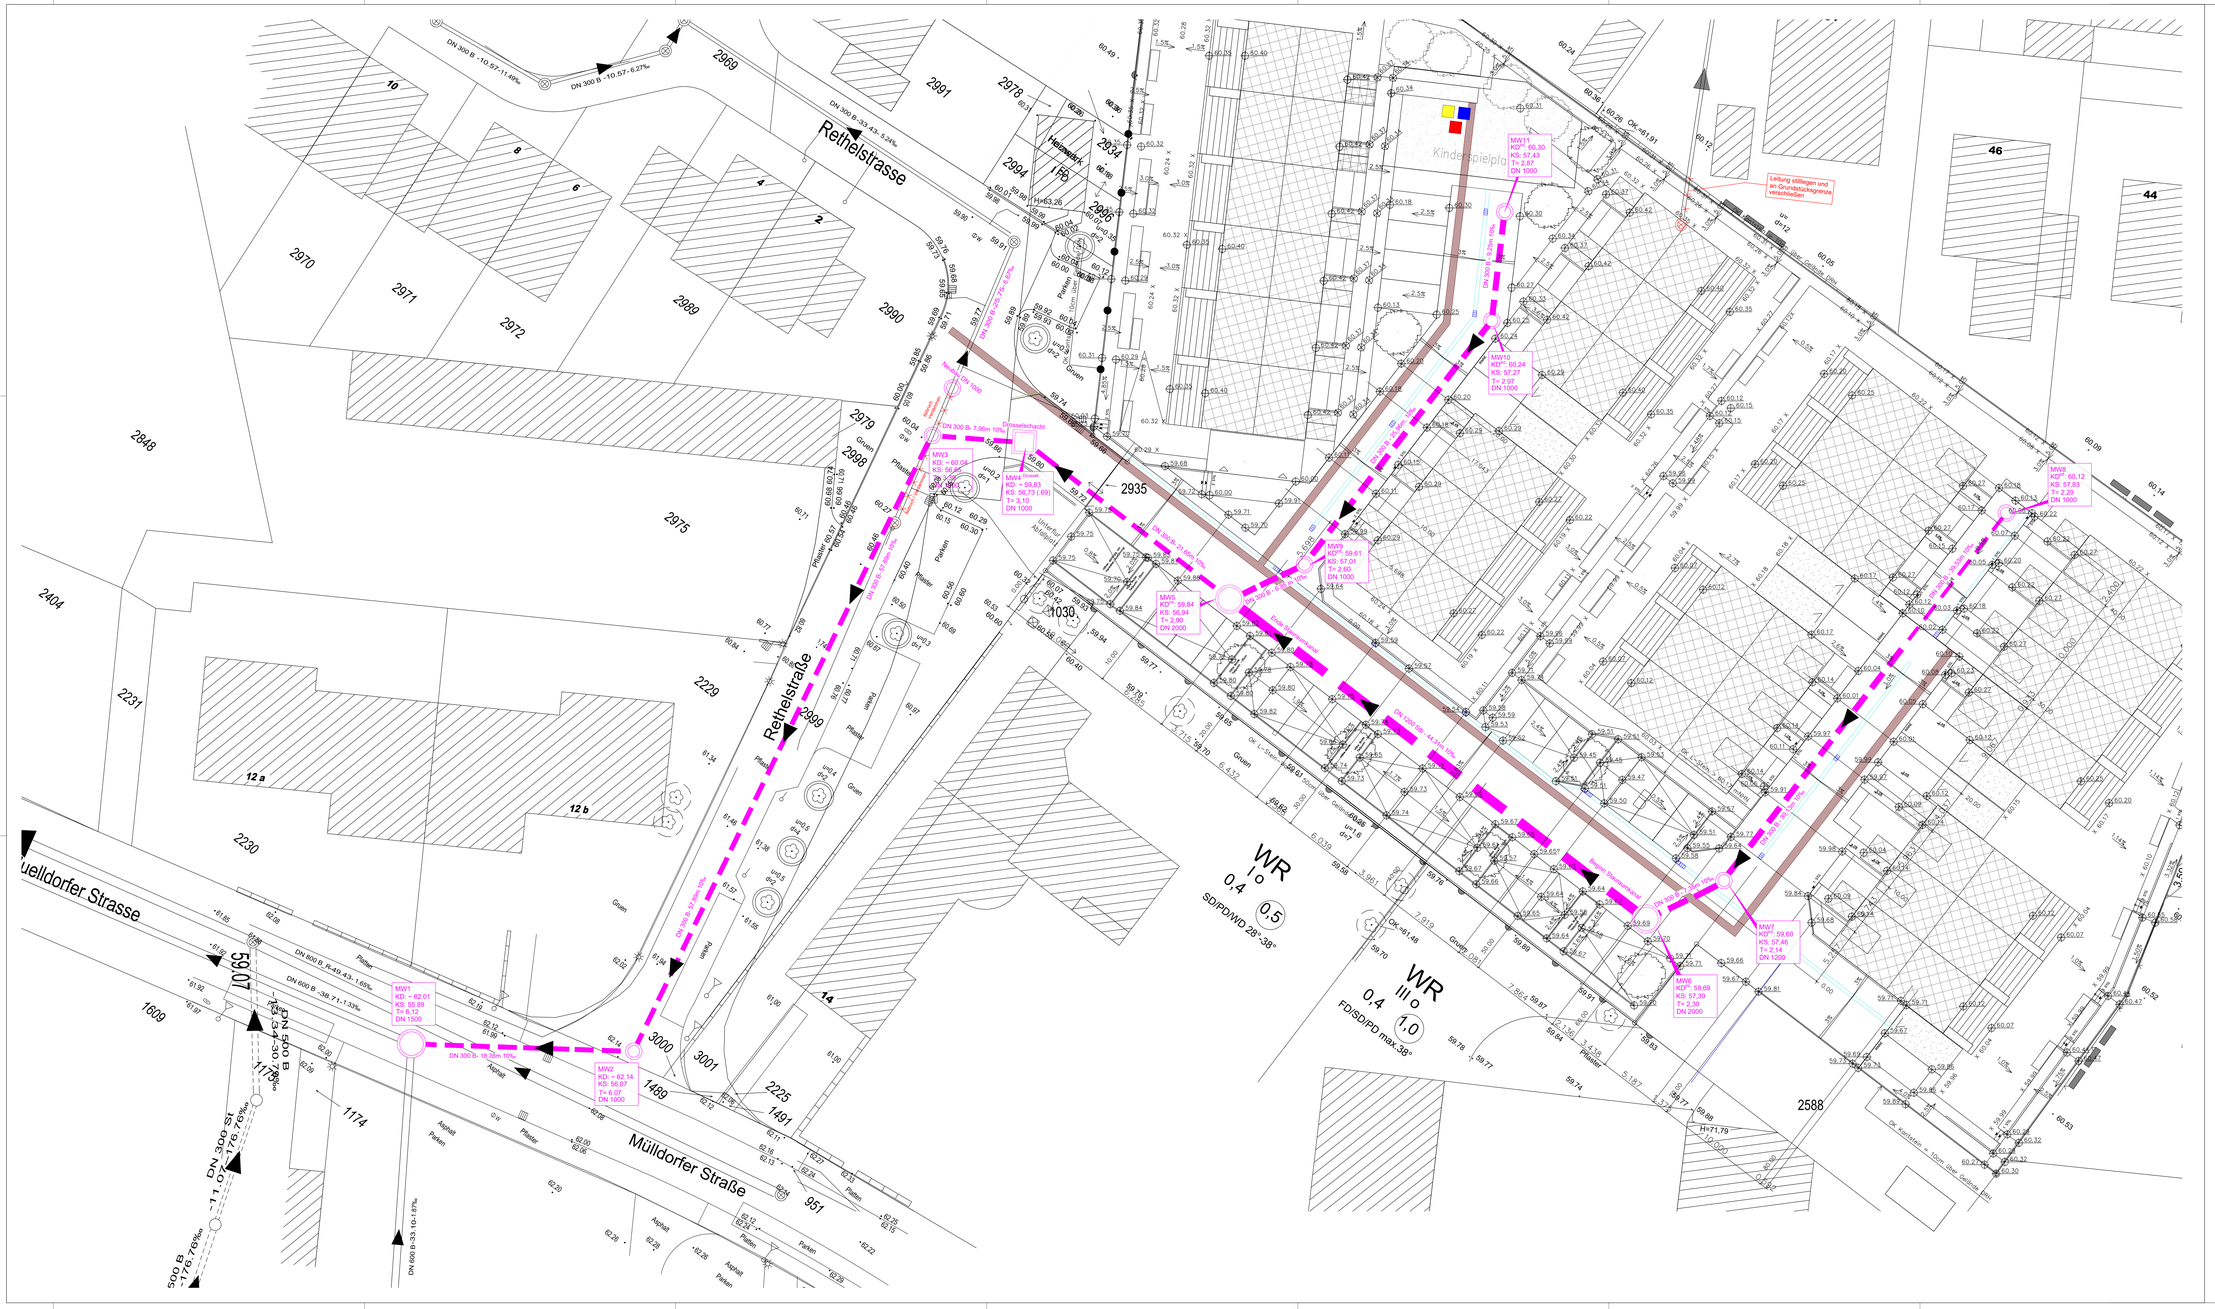

Legende

- MW Kanal geplant
- Graben Versorger
- Betonfertigteilschacht geplant
- MW Kanal Bestand
- Entwässerungsrinne aus Pflaster
- Straßeneinlauf / Trumme geplant (RW)
- Abbruch bzw. Stilllegen / Verdämmen

Entwurfsplanung

13.09.2023	Vorlagen Schacht MW 11 außerhalb Kindergarten; Offen DK 1.00 m	Mü	KAd	A
07.09.2023	Vorlagen Planstraße B, Einarbeiten Bereich Kindergarten	Mü	KAd	A
31.03.2023	Erstellung aus Vorlagen & Mail v 17.01.23; Detailplan nach aktueller Informationslage	KAd	KAd	A
Datum	Änderung	gezeichnet	geprüft	Index
		HSc	KAd	

Bauherr:
Deutsche Reihenhaus AG, Am Bahnhof 130, 51147 Köln

Projekt:
Erschließung Rethelstraße

Inhalt/Titel:
K1.1 Lageplan Kanalbau gesamt

Index **B**

Maßstab: 1739 x 892 mm	1 : 125	Planungsstufe: Anlage K1.1	
gezeichnet: HSc	geprüft: KAd	Datum: 12.09.2023	
Entwurfsverfasser		Bauherr	

Ingenieurbüro Adams
Sudetenstraße 29
52157 Sankt Augustin
Tel: 02241 / 30 190 53
www.ib-adams.de

Deutsche Reihenhaus AG
Am Bahnhof 130
51147 Köln
Tel: 02203 / 29 070 00
www.reihenhaus.de

Alle Maße und Höhenangaben sind an Ort und Stelle unentschieden zu überprüfen. Bei Abweichungen ist die mitlere Bauleitung zu informieren. Unstimmigkeiten und der Beginn der Bauausführung entzpreichen, bei Nichtbeachtung haftet der Bauausführende. Änderungen nach Zücknet vorbehalten. Weitere Bauhinweise entsprechend Leistungsverzeichnis.