


Schulzentrum Menden

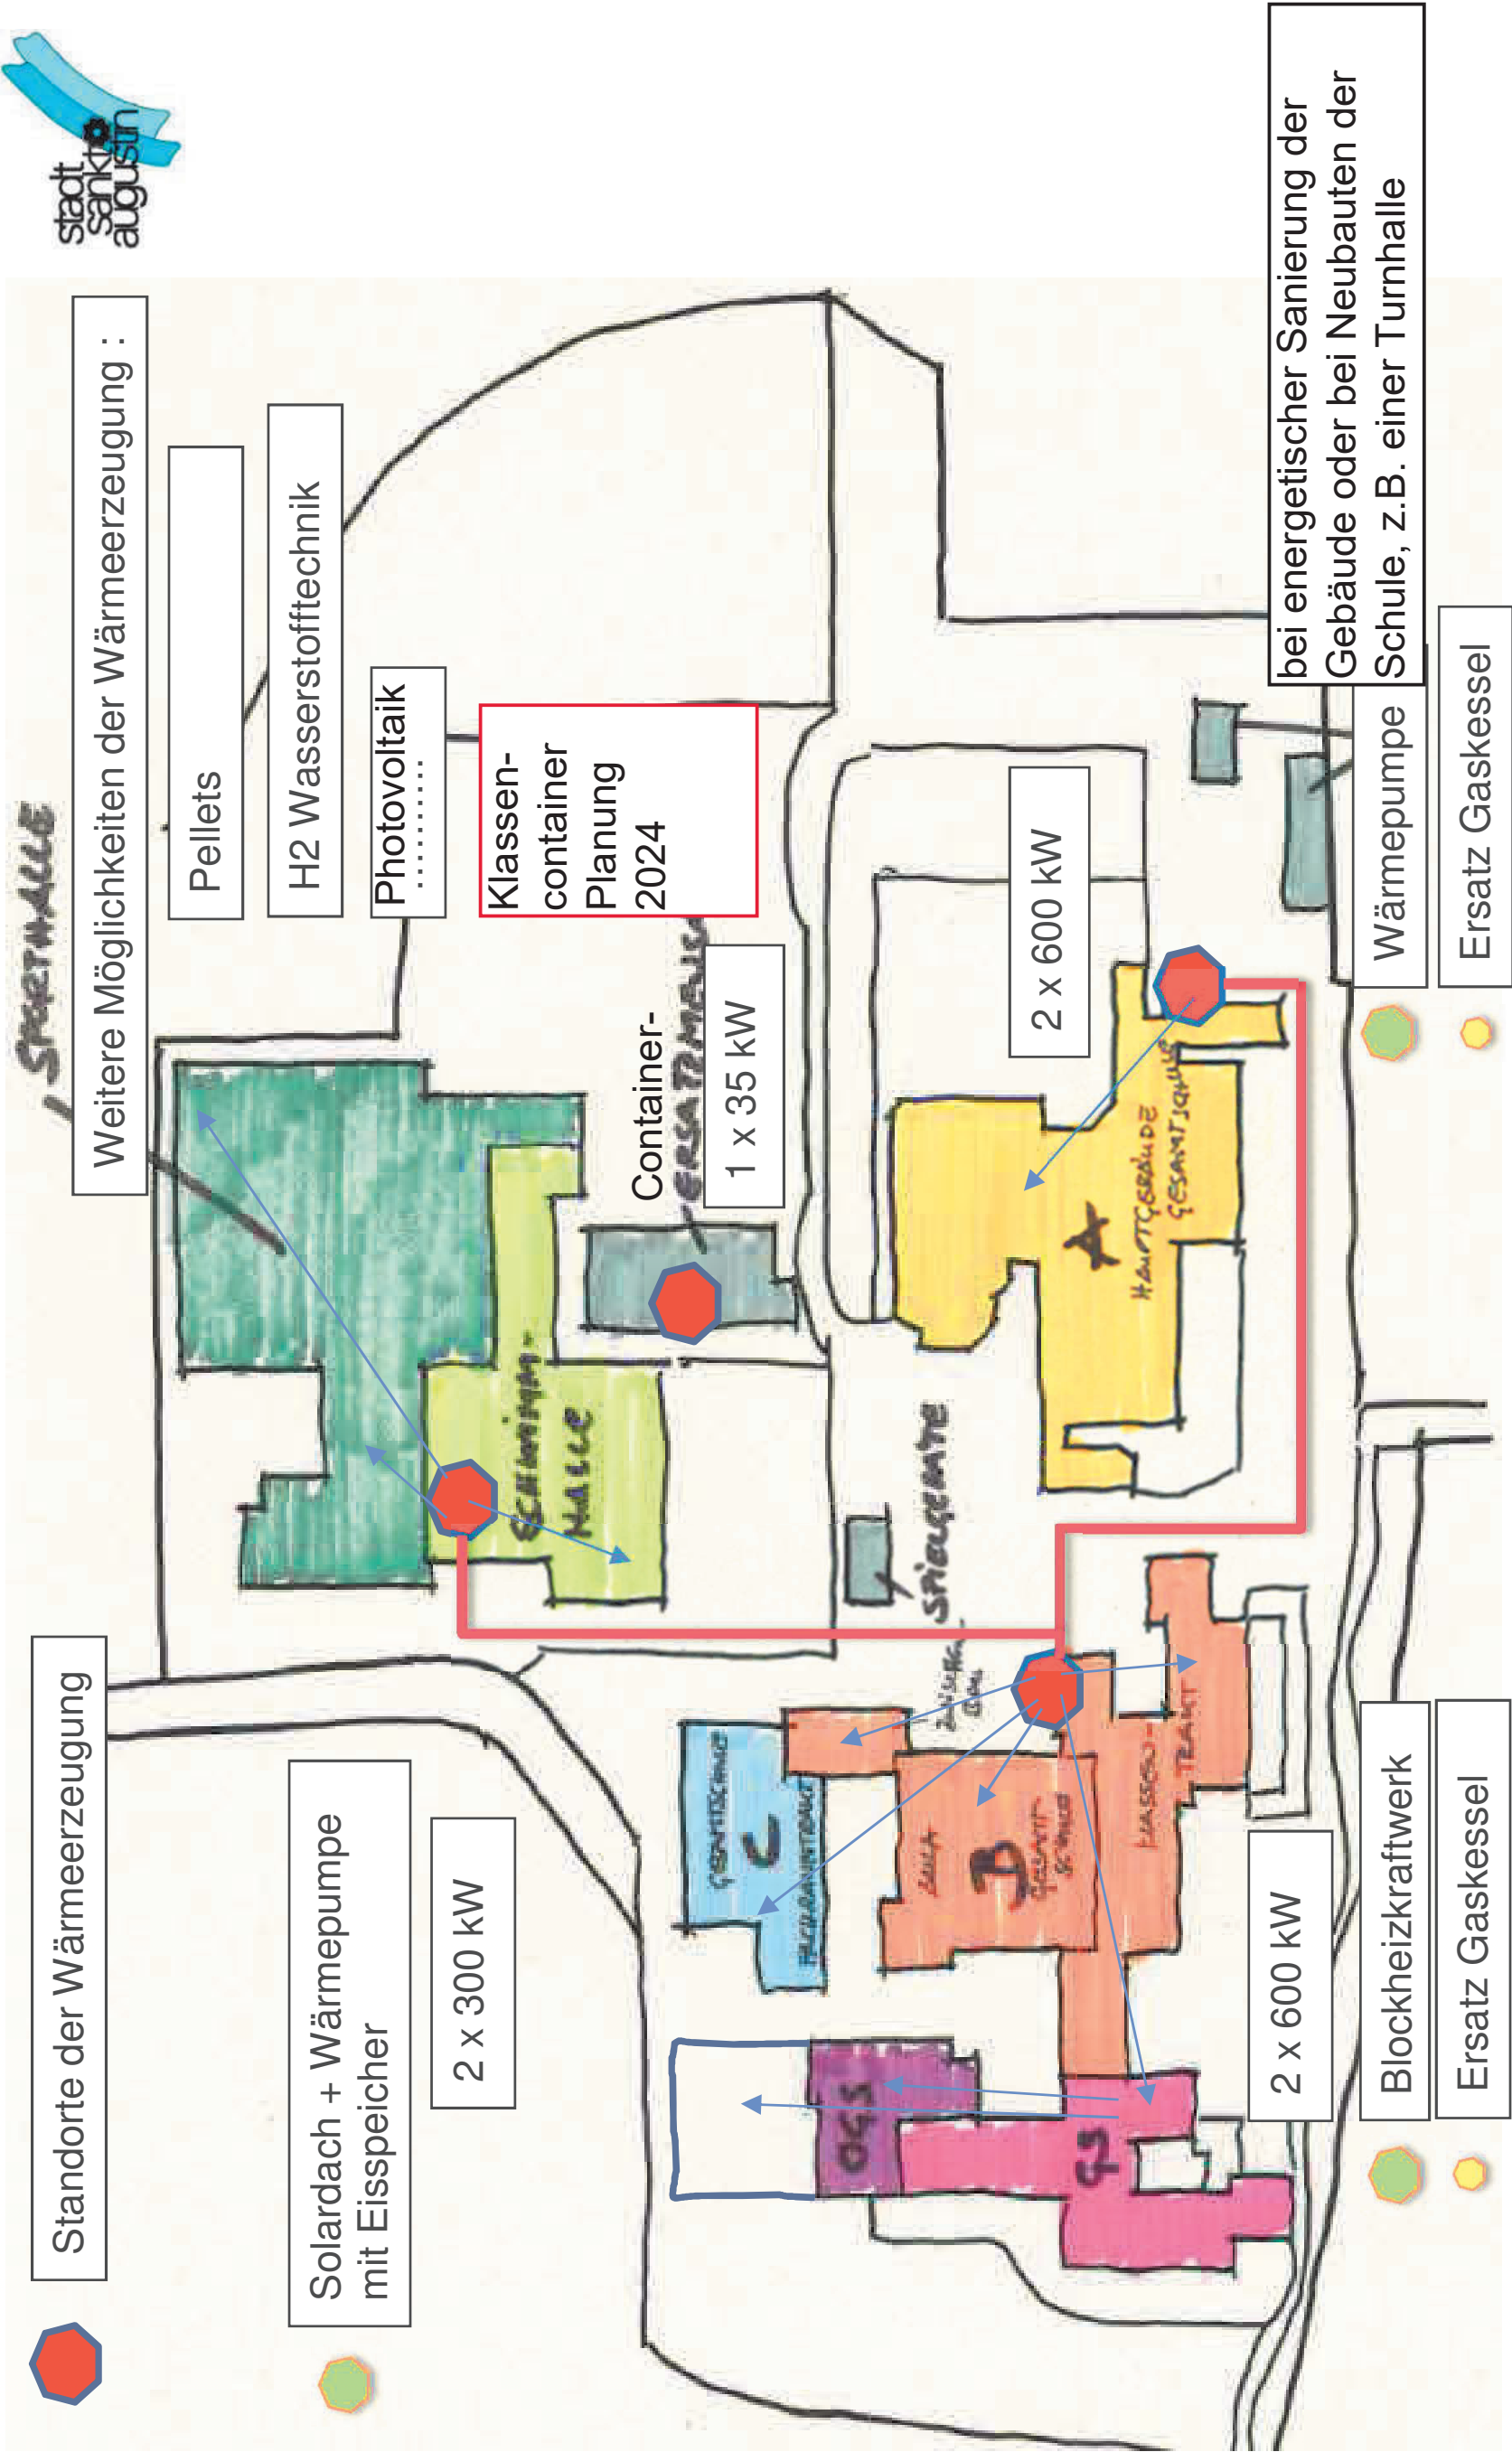

Varianten der Wärmeversorgung über einen MIX unterschiedlicher Energieträger in Verbindung mit einem Nahwärmenetz

Anlage 1.2 zur Sitzungsvorlage DS 24/0042

27.05.2022 Entwurf Manfred Reichelt

13.02.2024 Erste Umsetzung Geb. A

Neue Heizung Waltraud Baum