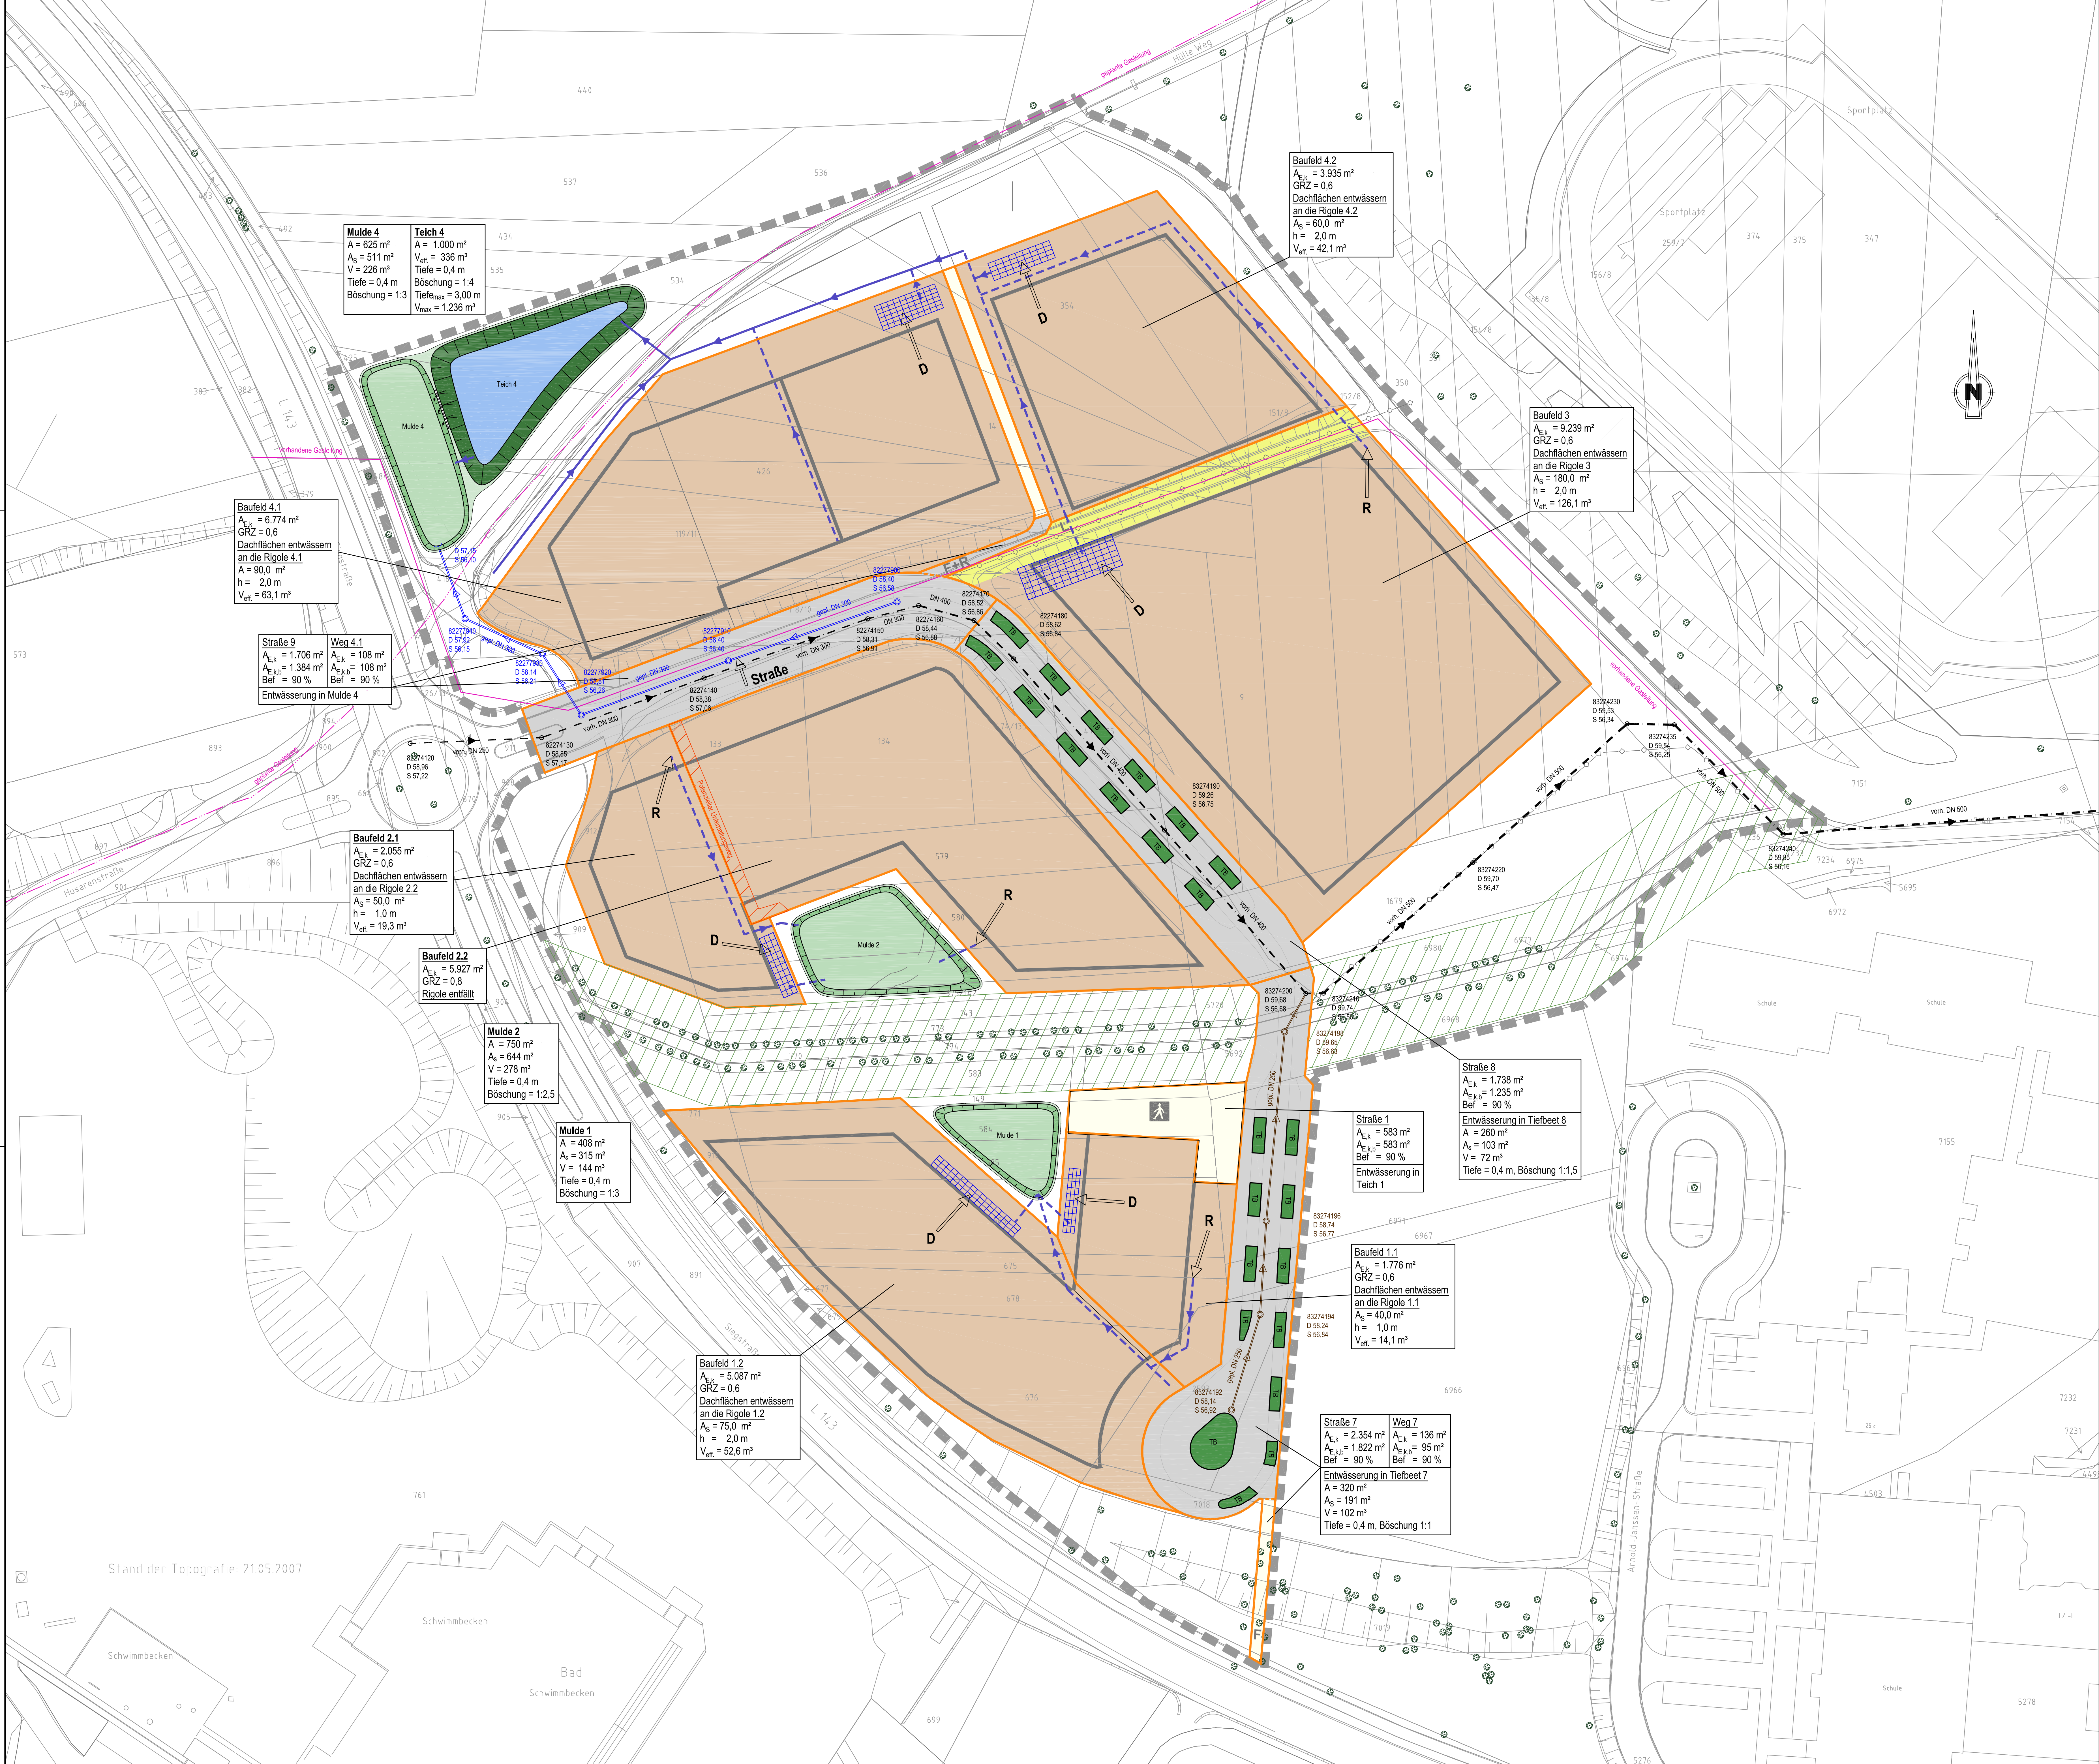


Legende

- BPan - Grenze
- Einzugsgebiete der Regenwasserbewirtschaftungsanlagen
- vorh. Mischwasserkanal

Einzelflächen aus BP 112

- Dachfläche
- Restfläche (Hol- und Wiegeflächen, unbefestigte Flächen)
- bebaubare Fläche
- Straßenflächen
- Fußwege
- Schutzstreifen Bauallee
- Schutzstreifen Gaskleitung

Entwässerung

- gepl. Regenwasserkanal
- gepl. Schmutzwasserkanal
- potenzieller Fließweg öffentlich
- potenzieller Fließweg privat
- Rigole
- Tiefbeet (TB)
- Sickermulde
- Teichfläche
- Freibordfläche

Hinweis:
Äußerer Rand der Teichflächen entspricht dem maximalen Einstau im Rahmen der Langzeitsimulation. Die Festlegung eines Freibordes wird im Rahmen der Geländeplanung und Umfeldnutzung empfohlen.

Entwässerungsstudie

4				
3				
2				
1				
Rev.	Art der Änderung	Datum	bearb.	gegr.
Erstmals verteilt am:				
FISCHER Kreative Ingenieurlösungen TEAMPLAN für eine intakte Umwelt www.fischer-teamplan.de - info@fischer-teamplan.de				
Auftraggeber: Stadt Sankt Augustin				
Projekt: Wasserwirtschaftliches Konzept für das B-Planverfahren 112				
Darstellung: Lageplan Entwässerung Variante 1				
Bearb.	März 2023	Herrle	Maßstab:	1:500
Gez.	März 2023	Burbach	Plan Nr.:	22563 / 10299243
Gesehen:			Blatt Nr.:	2
	gez. ppa. Bresser		Blattgröße:	841x1189
Erstellt:	im März 2023		den	

Stand der Topografie: 21.05.2007

Schwimmbaden

Bad
Schwimmbaden