


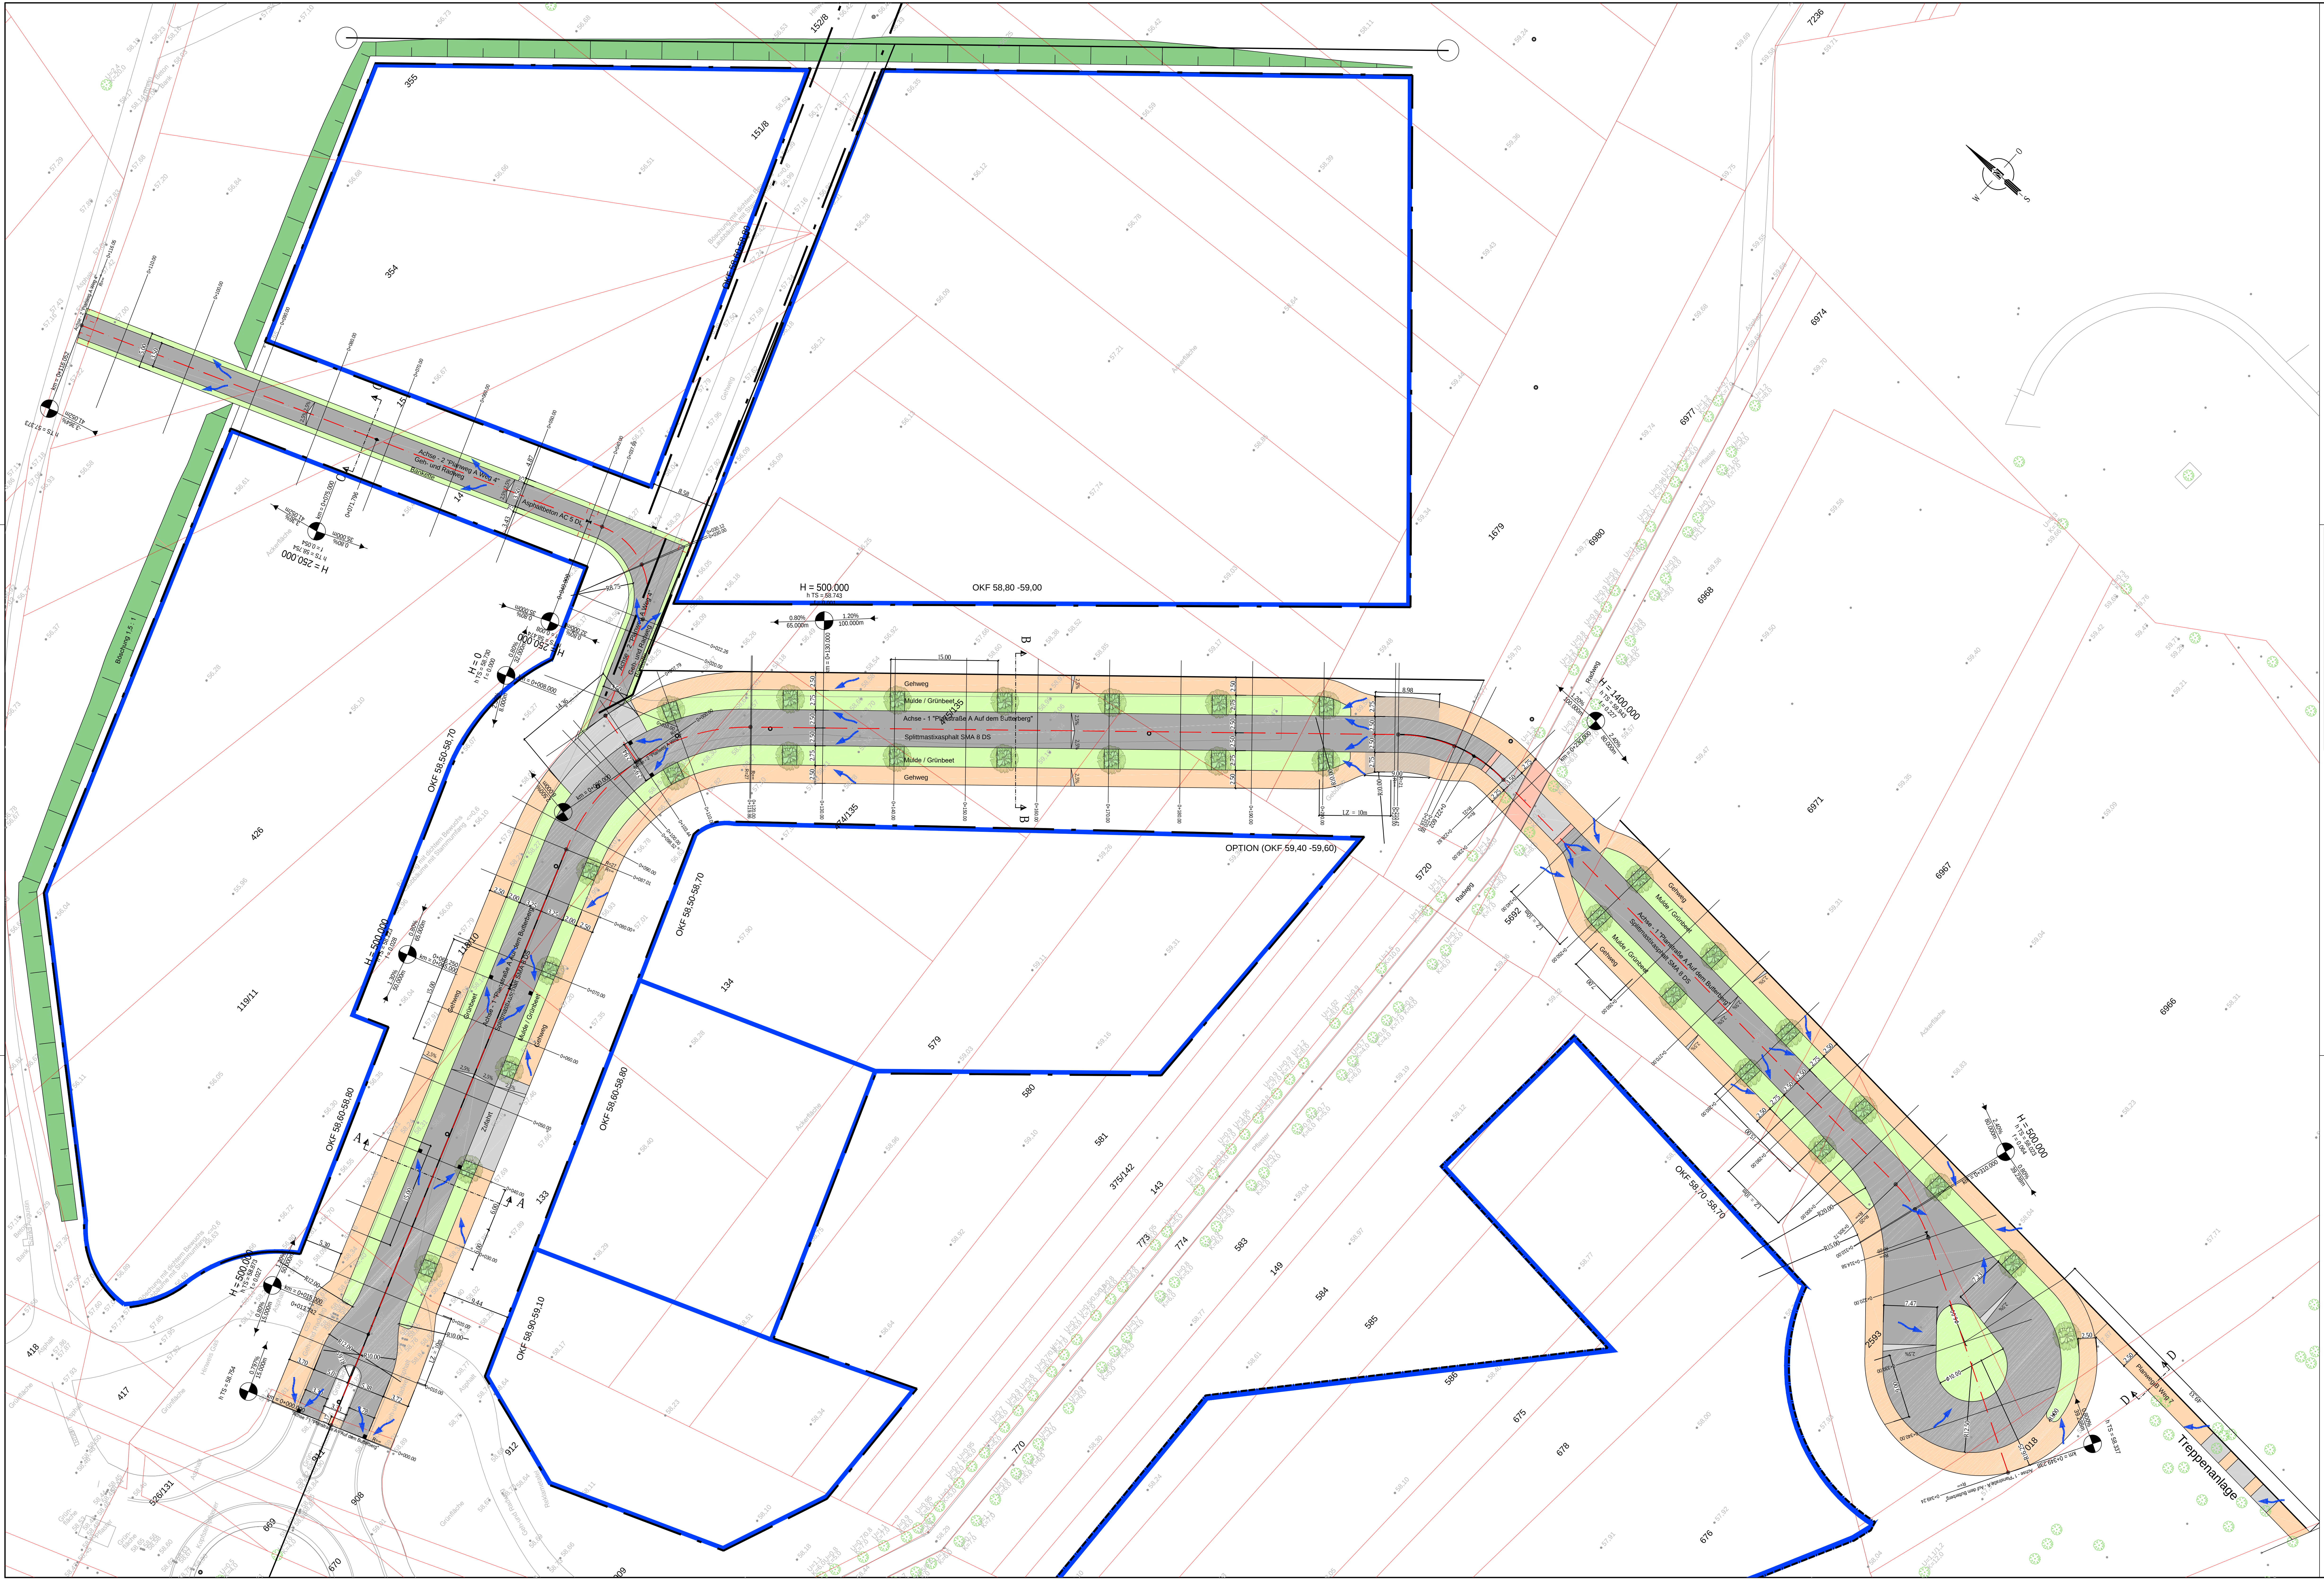

Zeichenerklärung:

- Asphaltbeton SMA 08 S
- Rippentafeln 300/08 längs
- Rippentafeln 300/08 quer
- Noppenplatten 300/08
- Pflaster Einfaß 22,5/15/10 antrax
- Pflaster Gehweg 22,5/15/8 grau
- Mulde / Grünbeet
- Damm / Einschnitt
- Fließrichtung Oberflächenwasser
- Schachdeckel

Legende Vermessung

- Strauch
- Straßenablauf
- Kanaldeckel
- Hydrant
- Wasserschieber
- Gasschieber
- Poller
- Beleuchtung
- Baum

Achsenkoordinaten

Achse	Station	X	Y
Achse 1	Ausbauanfang	371.286.346	5.626.686.141
	Bogenanfang	371.368.186	5.626.715.681
	Bogenmitte	371.384.353	5.626.716.453
	Bogenende	371.398.154	5.626.707.997
	Bogenanfang	371.458.064	5.626.640.020
	Bogenmitte	371.462.103	5.626.633.116
Achse 2	Bogenanfang	371.463.221	5.626.624.854
	Bogenmitte	371.457.947	5.626.546.227
	Bogenanfang	371.457.166	5.626.541.879
	Bogenmitte	371.455.449	5.626.537.807
	Ausbauende	371.438.532	5.626.507.553
	Ausbauanfang	371.383.929	5.626.716.558
Gestaltung	Anfang	371.381.80	5.626.724.84
	Ende	371.483.46	5.626.761.75

Flächeninhalt und Beschriftung	Datum	Art der Änderung
Flächeninhalt und Beschriftung	15.12.2020	C.M. F.L.
Flächeninhalt und Beschriftung	29.11.2020	C.M. F.L.

Bauherr

Stadt Sankt Augustin
Markt 1
53757 Sankt Augustin

Projekt

Straßenbau Buttenberg
1. Bauabschnitt
Station 0+000 bis Station 0+349.24

Darstellung

Vorentwurfsplanung Straßenbau
Gestaltungslageplan

Gemessen/Gefertigt

Gemessen/Gefertigt	Gezeichnet	Geprüft	Mußstab	Zeichnungsname	Zeichnungsname AG
S.B.	F.L.		1:250	312-V_VEP_01_LP	01

Planverfasser:

Ingenieurin Leinhardt
Dipl.-Ing. M.Sc. Frank Leinhardt
Vordruck der M. Sc. Leinhardt 10000
Vordruck der M. Sc. Leinhardt 10000
Vordruck der M. Sc. Leinhardt 10000
Vordruck der M. Sc. Leinhardt 10000

Bauherr:

Sankt Augustin, den 25.10.2022