


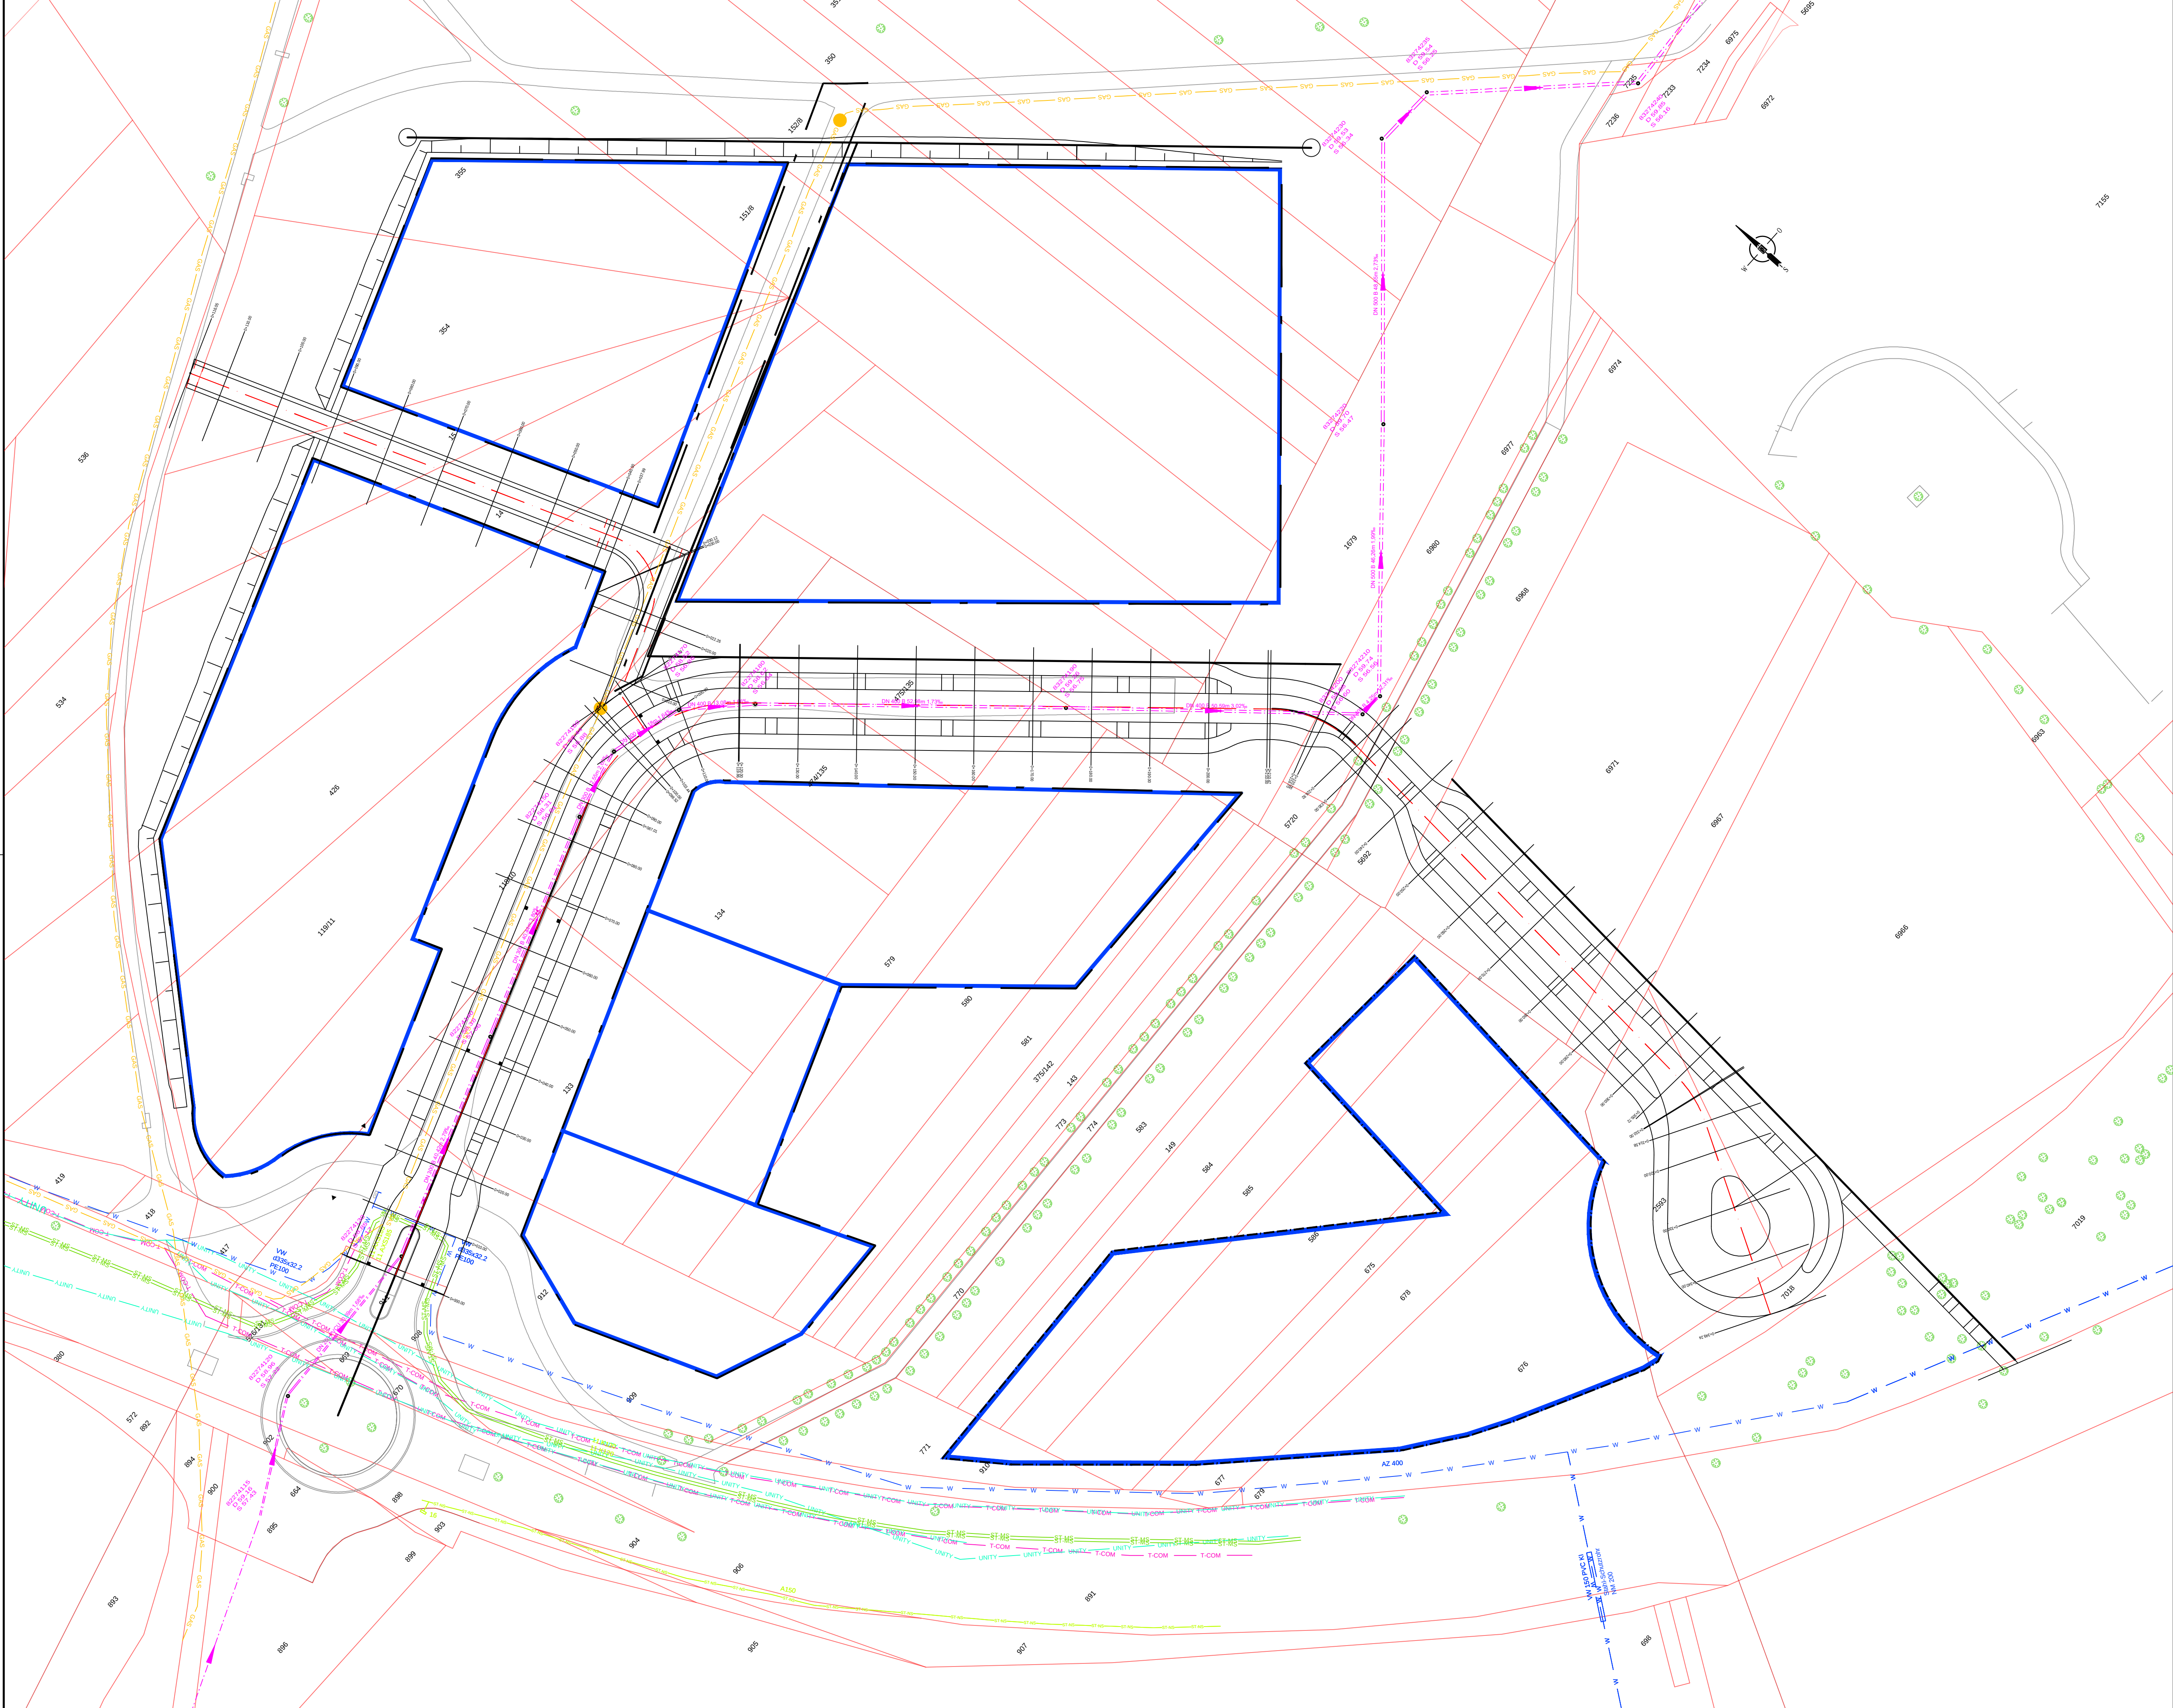

Zeichenerklärung:

Bestand	Geplant				
		Strom Hochspannung			Gas
		Strom Mittelspannung			Wasser
		Strom Niederspannung			Vodafone
		Strom FM			Unitymedia
		Trassenachse mit Leerrohren			Telekom
		Strom Beleuchtung			
		Vorh. Mischwasserkanal			

Gasleitung	371.381,80	5.626.724,84
Anfang	371.483,46	5.626.761,75
Ende		

a	Beschreibung angepasst	15.12.2022	C.M.	F.L.	
Index	Art der Änderung	Datum	bearb.	gepr.	

Stadt Sankt Augustin
Markt 1
53757 Sankt Augustin

Bauherr

Straßenausbau Butterberg
1. Bauabschnitt
Station 0+000 bis Station 0+351.46

Projekt

Vorentwurfsplanung Straßenbau
Versorgungslageplan

Gemessen/Gefertigt	Gezeichnet	Geprüft	Maßstab	Zeichnungsname AN	Zeichnungsname AG
	S.B.	F.L.	1:500	312-s_VEP_07_VLP	07

Planverfasser:

Ingenieurbüro Leindecker
Dipl.-Ing. M.Sc. Frank Leindecker
Mitglied der IK Bau NRW Nr. 720620
Ulfstr. 20a · 53332 Bornheim
Tel.: 02227 - 9331130
info@ib-leindecker.de · www.ib-leindecker.de

Bauherr:

Bornheim, den 25.10.2022

Zülpich, den