Stadt Sankt Augustin

Bebauungsplan 625 / 1 „Niederpleis Mitte“

Städtebaulicher Entwurf Variante I

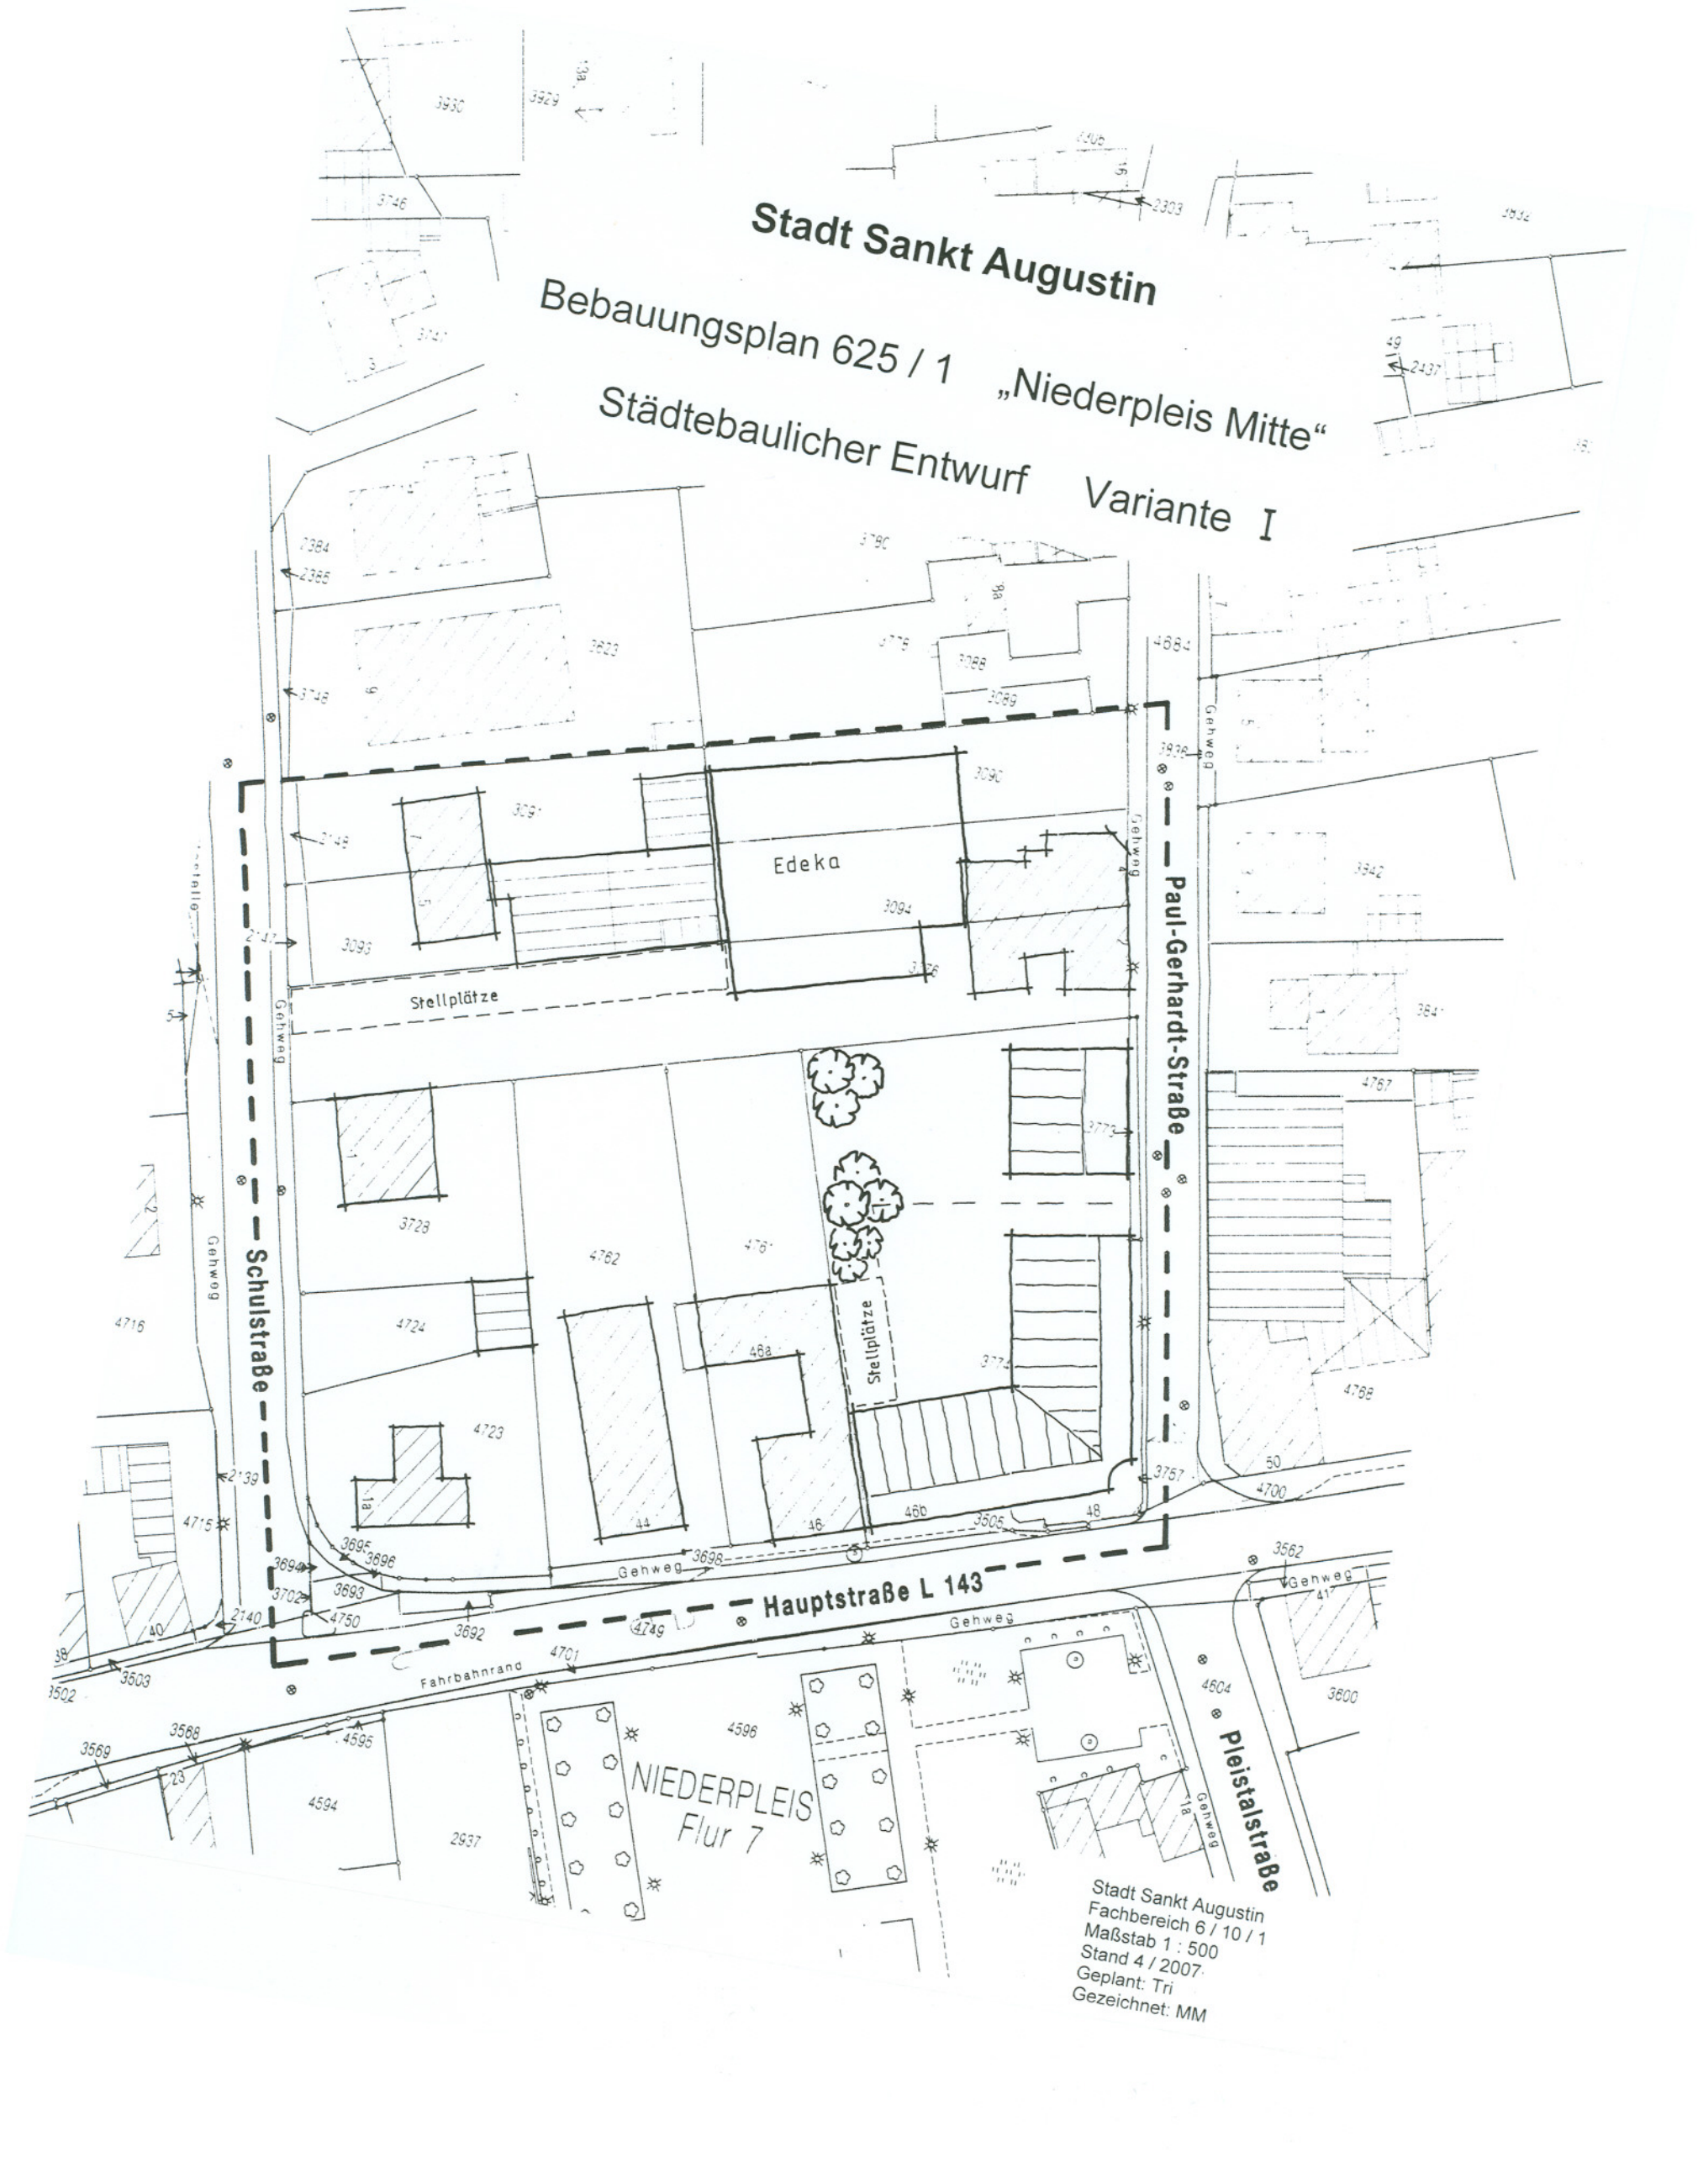

Stadt Sankt Augustin
Fachbereich 6 / 10 / 1
Maßstab 1 : 500
Stand 4 / 2007
Geplant: Tri
Gezeichnet: MM