


01.02

3487 Udelstraße

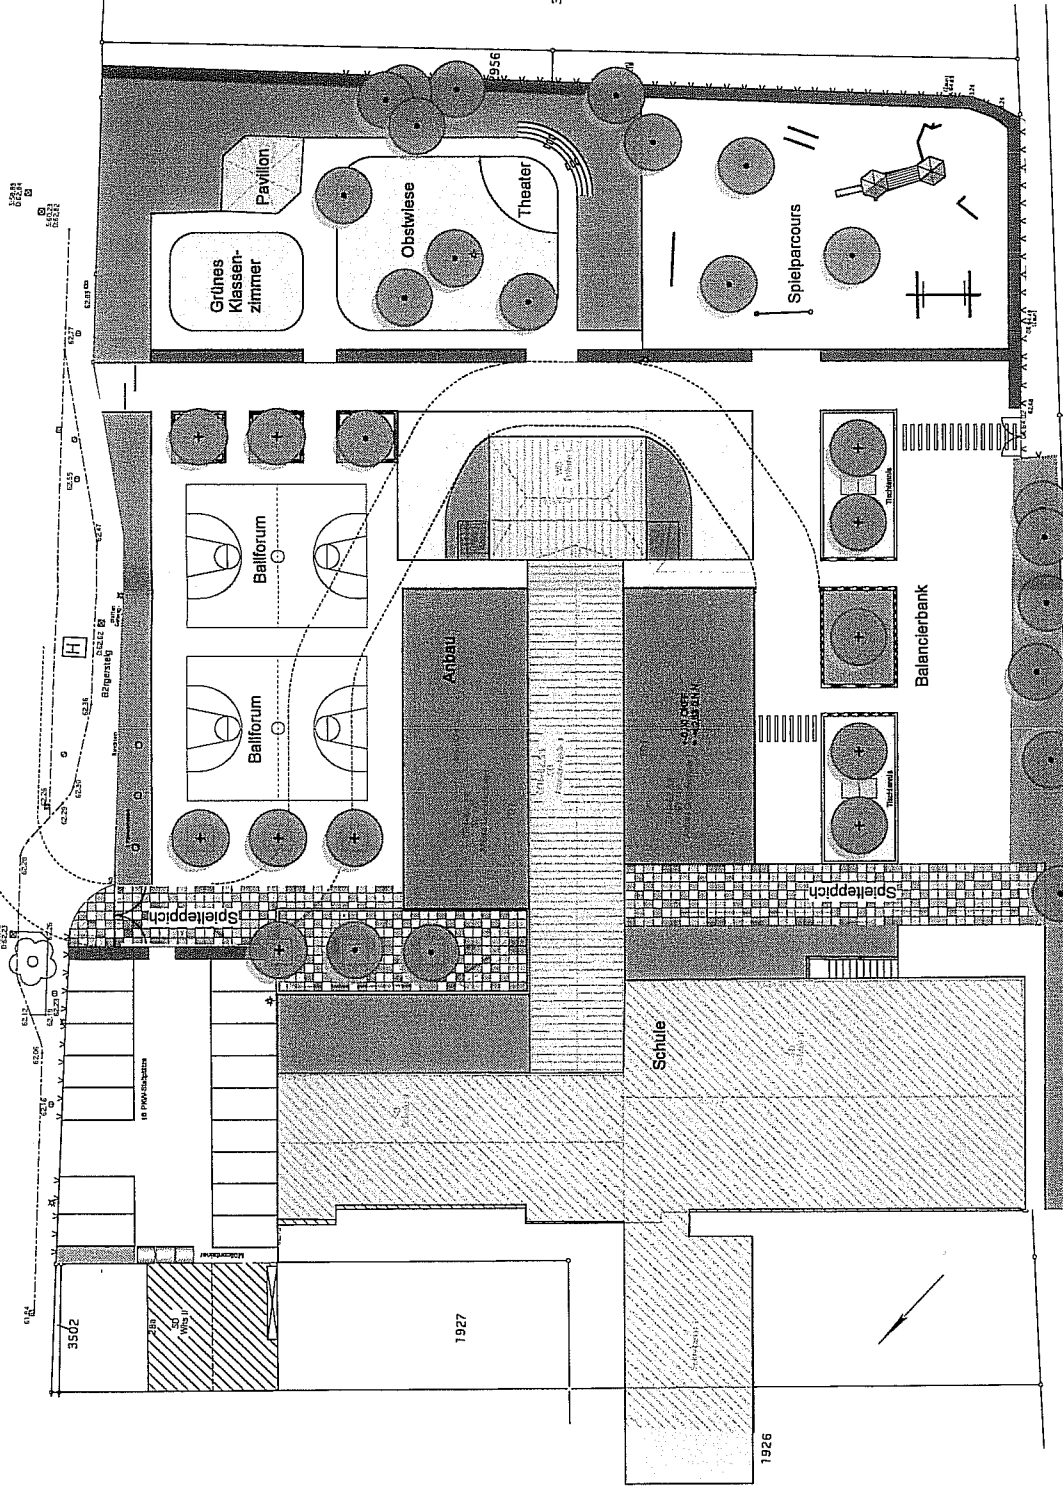

3149

- Legende
- Gebäude
 - Pflasterfläche dunkel
 - Pflasterfläche hell
 - Vegetationsfläche
 - Hecke
 - Rasenfläche
 - Sandfläche
 - Nachpflanzung
 - Baumkreis



Planung

ALEXANDER H. LANDSCHAFTSARCHITECT BD.L

Grundschule Hangelar

Vorentwurf Freianlagen



Maßstab 1:200
Straßenschlüssel
Plan - Nr.: 351010708

Bearbeitung	Name	Mittelzeichnung	Beschlossen
Datum	18.08.08	AN/CJ	SV
gezeichnet	SWAN	SV	SV
