GELTUNGSBEREICHSPLAN
BEBAUUNGSPLAN NR. 524
"GÄRTEN DER NATIONEN"
SANKT AUGUSTIN - MÜLLDORF

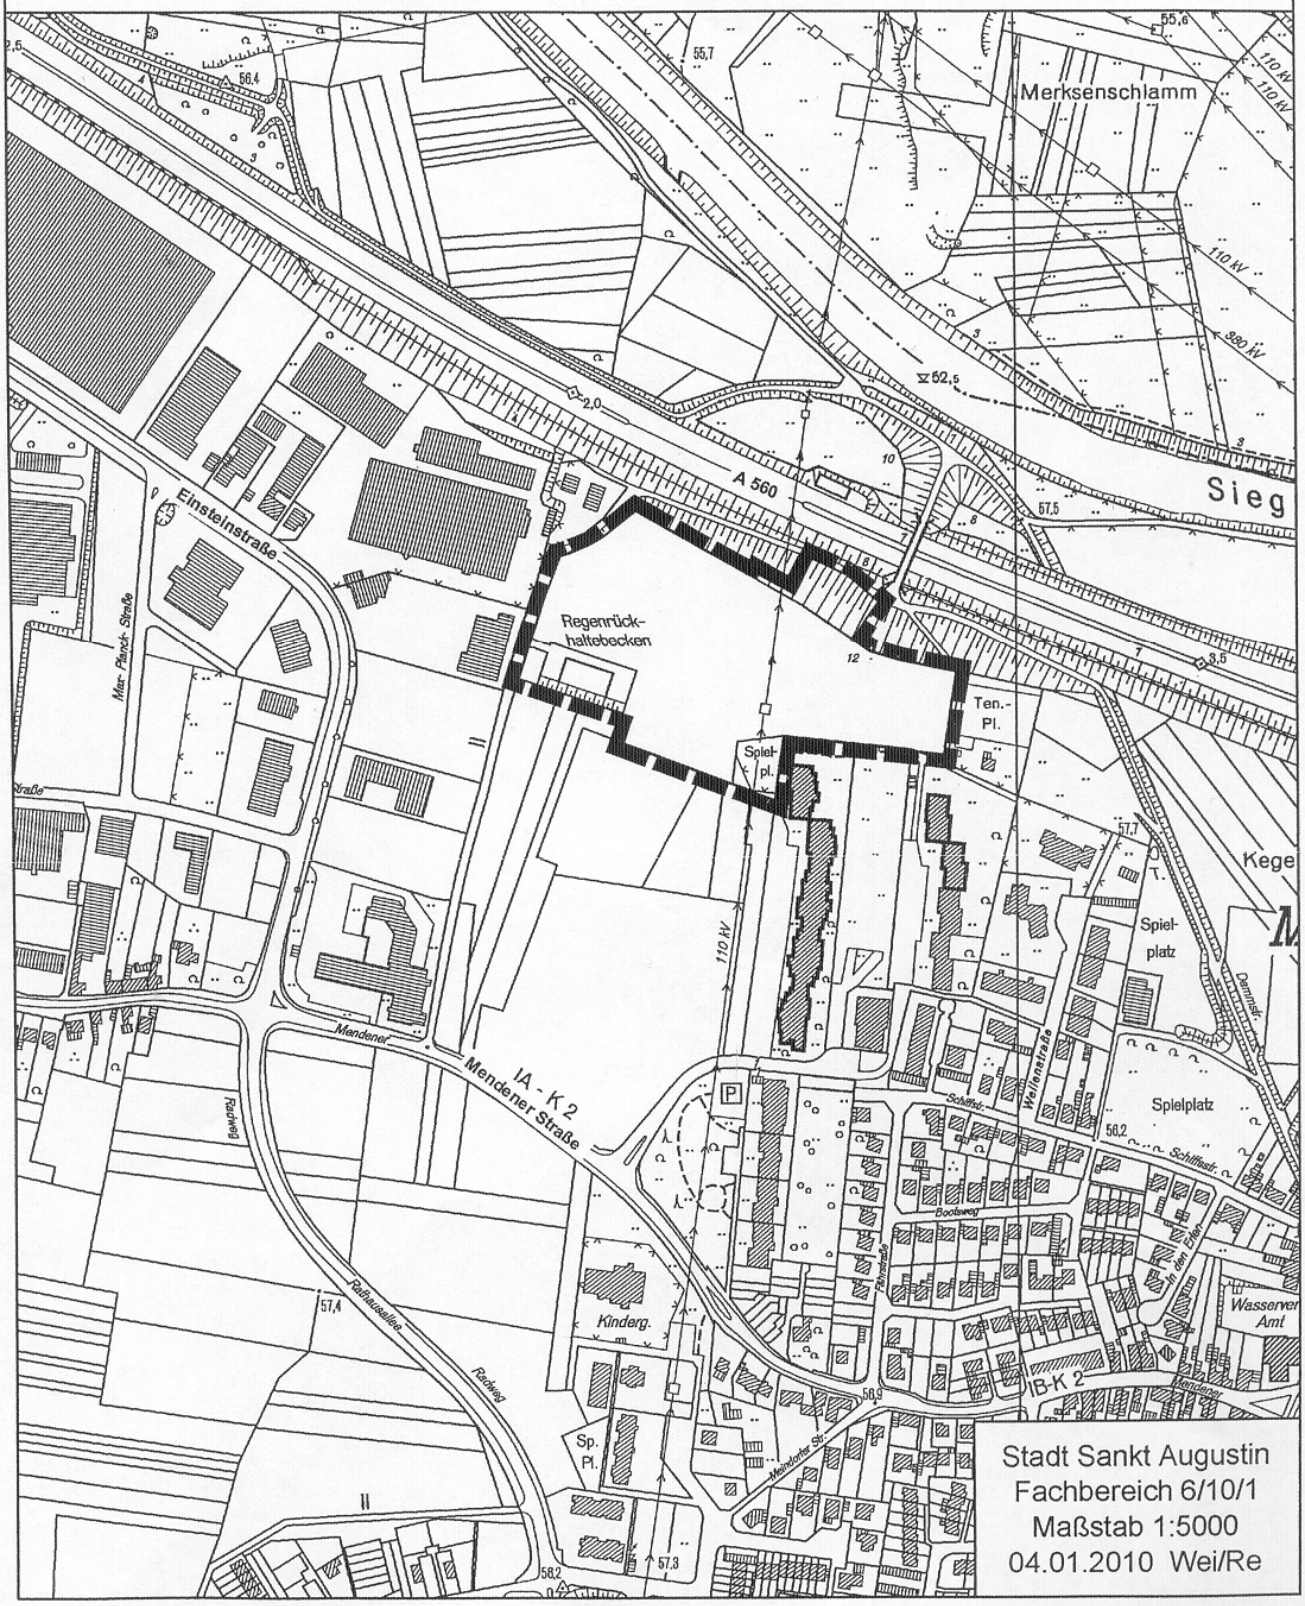

Stadt Sankt Augustin
Fachbereich 6/10/1
Maßstab 1:5000
04.01.2010 Wei/Re

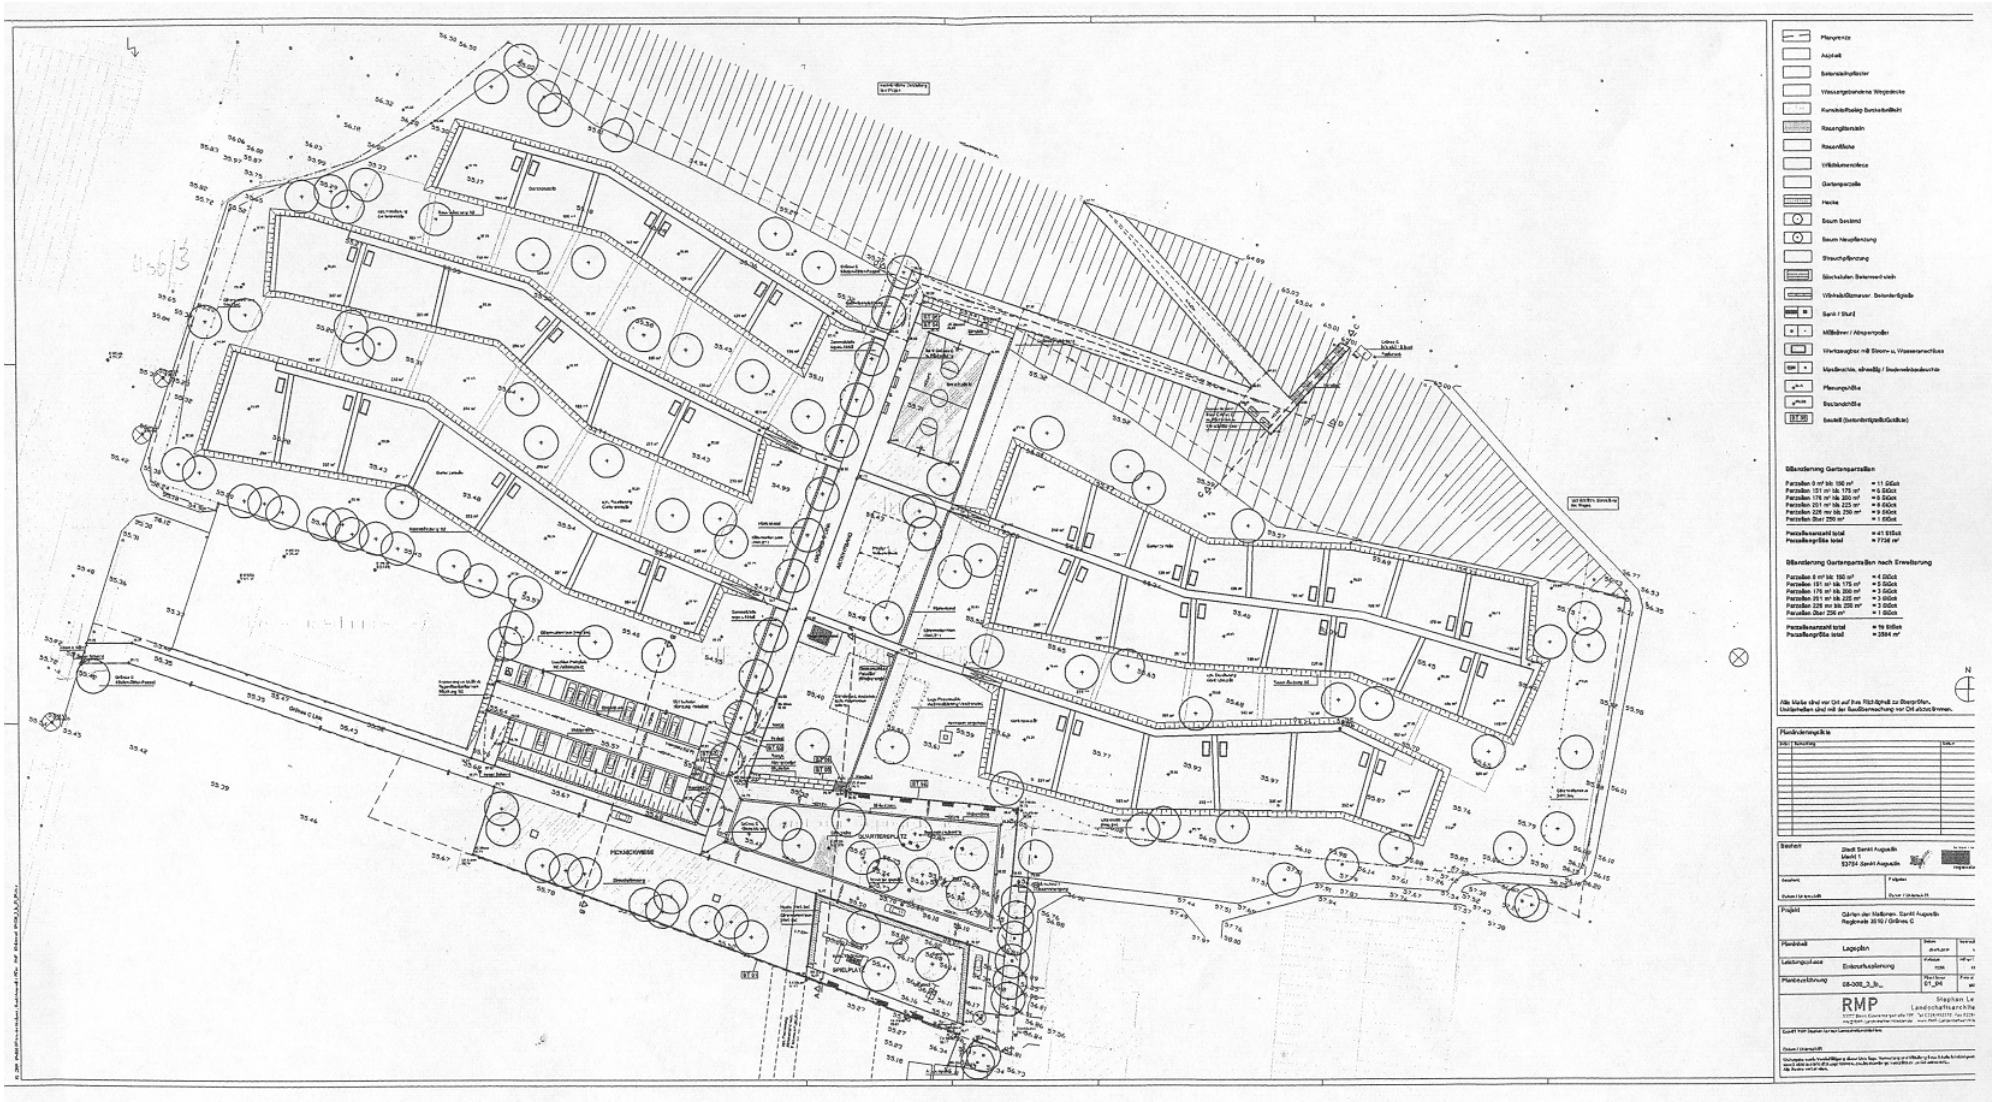

Asphalt
Rasengitterstein
Rasenfläche
Gartenparzelle
Hecke
Baum Bestand
Baum Neupflanzung
Strauchpflanzung
Bank / Stuhl
Werkzeugbar mit Strom- u. Wasseranschluss
Planungshöhe
Bestandshöhe
Bilanzierung Gartenparzellen
Bauherr
Stadt Sankt Augustin
Markt 1
53754 Sankt Augustin
Projekt
Gärten der Nationen, Sankt Augustin
Regionale 2010 / Grünes C
Planinhalt
Lageplan
Leistungsphase
Entwurfsplanung
Planbezeichnung
08-300_3_b_
01_04
RMP
Stephan Le
Landschaftsarchite
PICKNICKWIESE
QUARTIERSPLATZ
SPIELPLATZ