


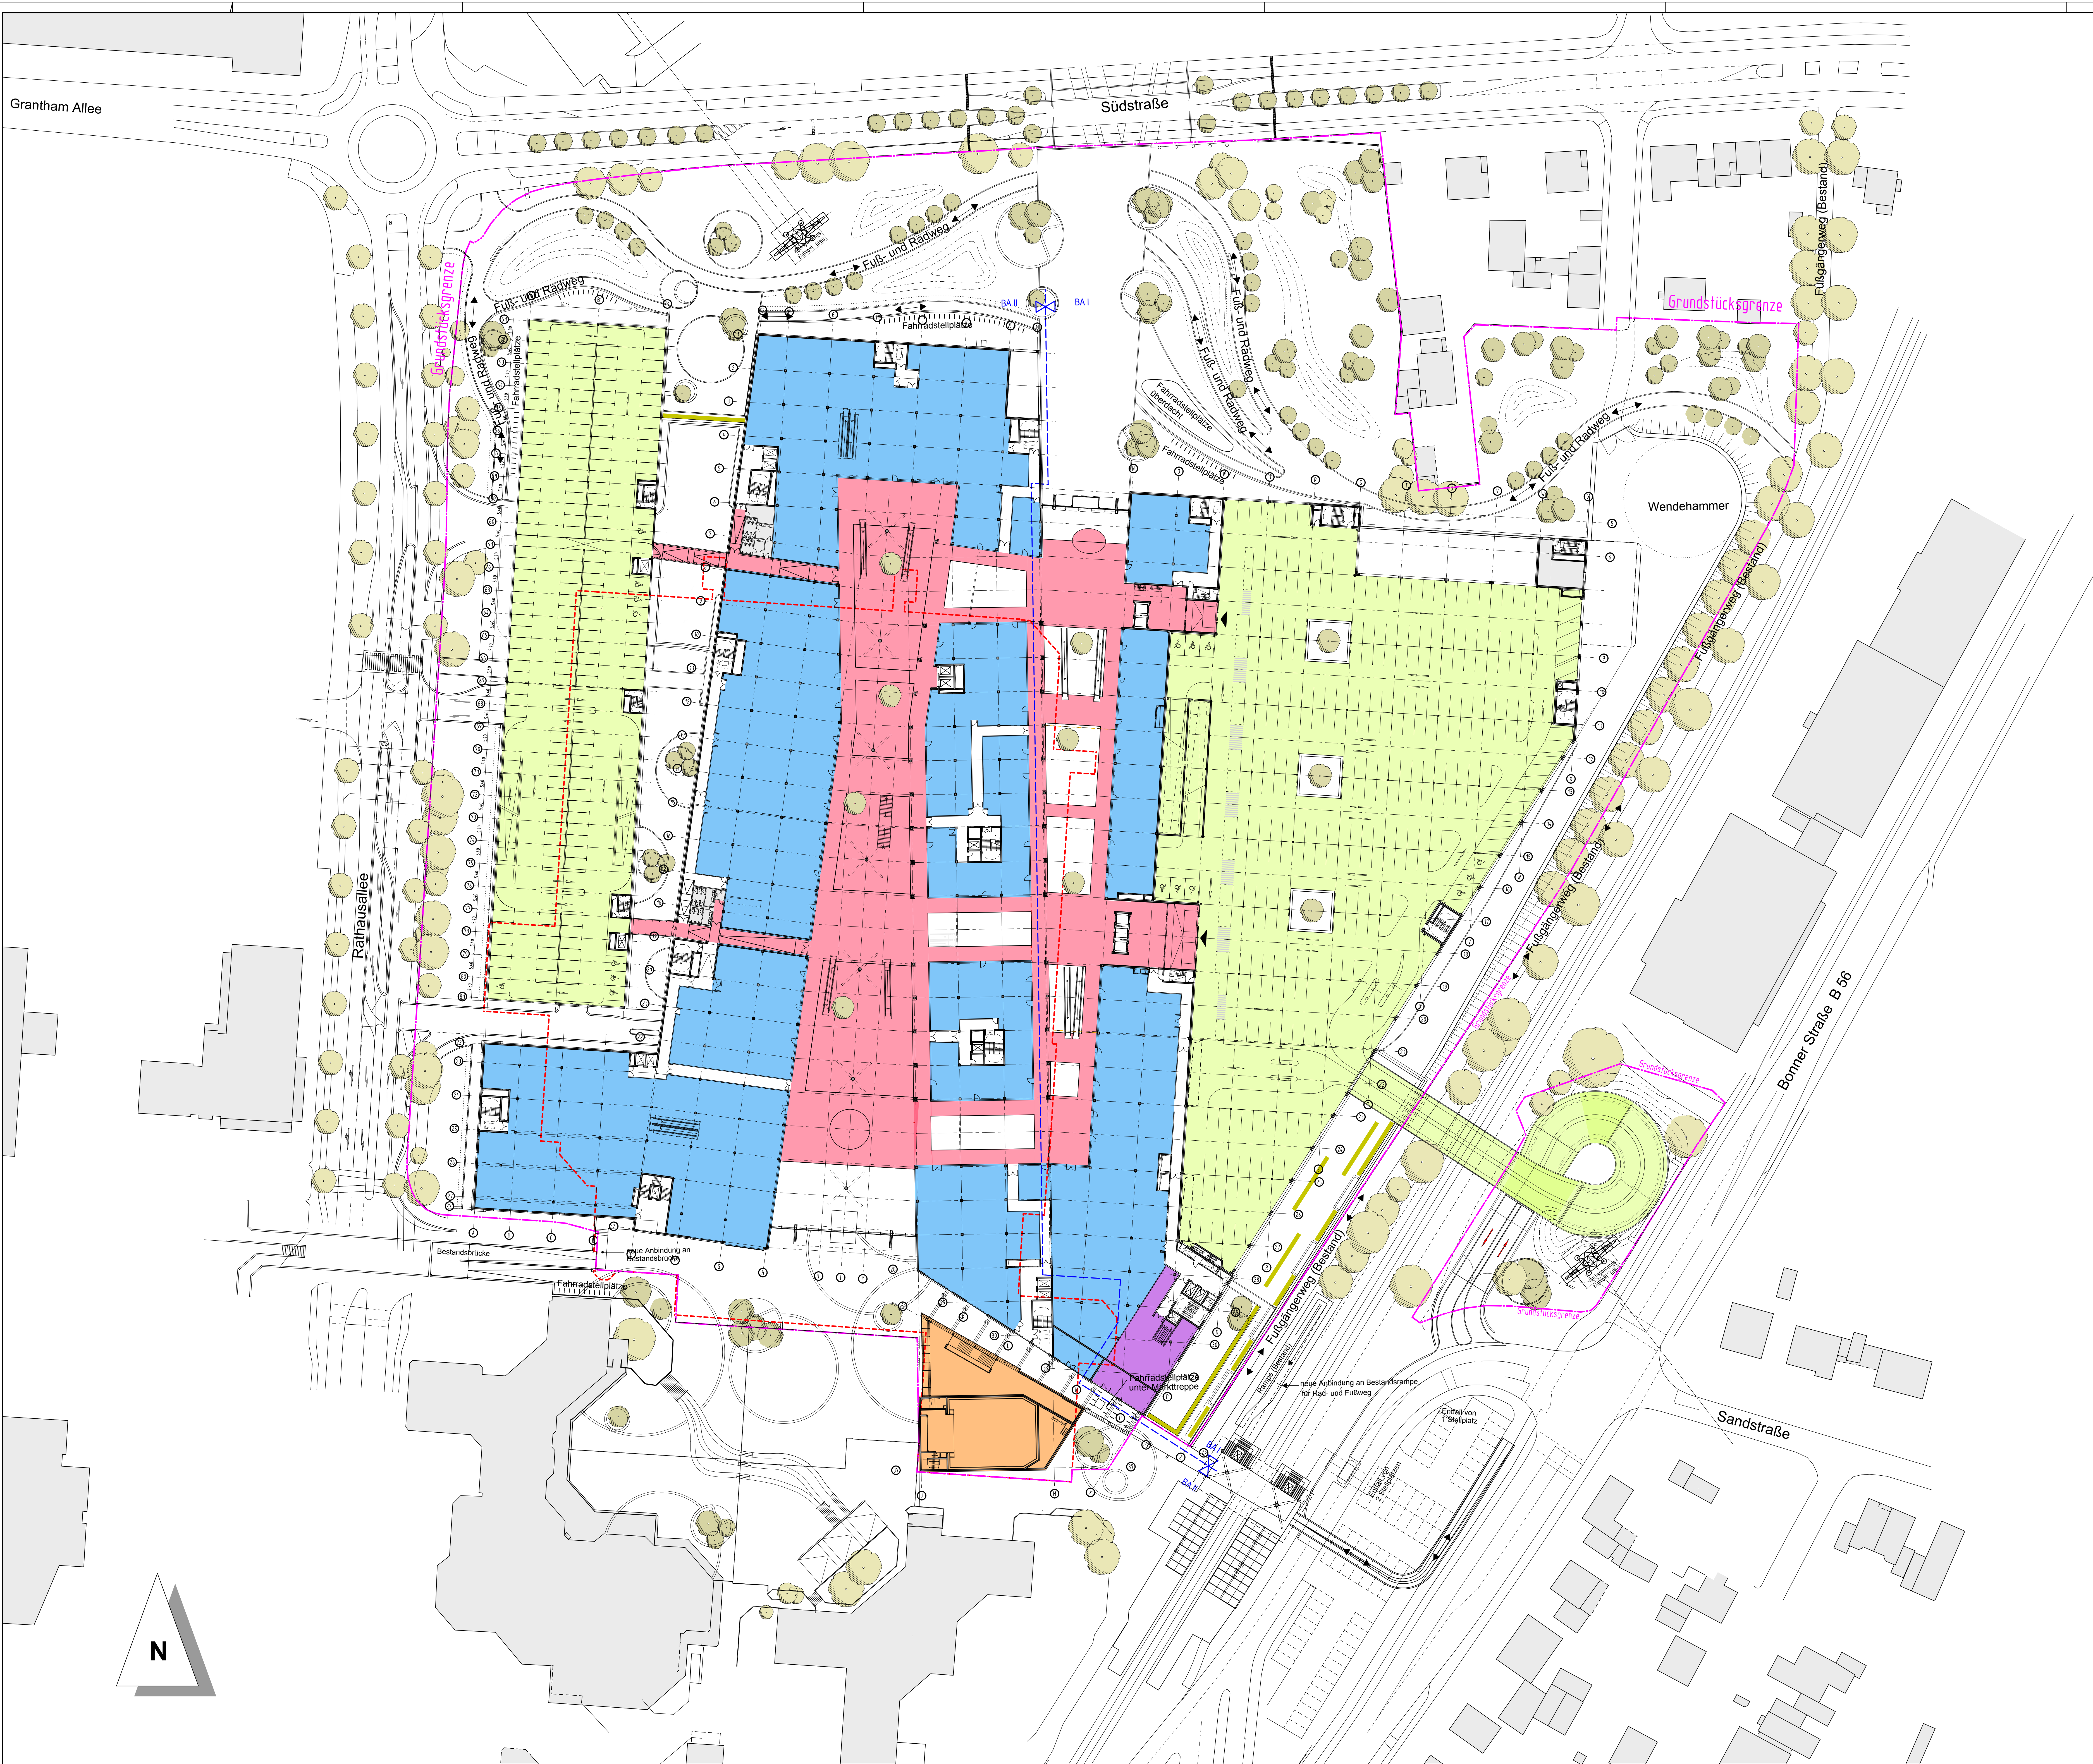

- Legende**
- Handel/Dienstleistung/Gastronomie
 - Nebenträume/Technik/Büros/Lager
 - Ladenstrasse mit Gastronomie/Handel
 - Parkflächen/Spindel
 - Bürgerforum mit Gastronomie
 - Kindergarten

PROJEKT				Urbane Mitte - Sankt Augustin	
BAUHERR				Huma Einkaufspark	
Jost Hurler Beteiligungs- und Verwaltungsgesellschaft GmbH & Co.KG				DATUM, UNTERSCHRIFT	
Leopoldstraße 236 80807 München				Telefon: 089 - 36 09 09 - 0 Telefax: 089 - 36 09 09 - 30	
PROJEKTMANAGEMENT				DATUM, UNTERSCHRIFT	
Münchner Grund Projektmanagement-Beratung-Planung GmbH					
Deutscherstraße 68 80796 München				Telefon: 089 - 74 15 05 - 0 Telefax: 089 - 74 15 05 - 24	
GENERALPLANER				DATUM, UNTERSCHRIFT	
Chapman Taylor Architektur und Städtebau Planungsgesellschaft mbH					
Peter-Müller-Straße 10 40468 Düsseldorf				Telefon: 0211 - 88 28 69 - 0 Telefax: 0211 - 88 28 69 - 30	
ARCHITEKTUR				DATUM, UNTERSCHRIFT	
Chapman Taylor Architektur und Städtebau Planungsgesellschaft mbH					
Peter-Müller-Straße 10 40468 Düsseldorf				Telefon: 0211 - 88 28 69 - 0 Telefax: 0211 - 88 28 69 - 30	
PLANTITEL				PLANNUMMER	
Grundriss 1.Obergeschoss / Parkebene 4				±0.00= +59.60m ü.NHN	
CTA_AUG001_XX_AEGS_01_1006_00_V				PL 006	
PLANUMMER				DATUM	
CTA_AUG001_XX_AEGS_01_1006_00_V					
GEZEICHNET		GRÜND	MASSSTAB	GROSSE	DATUM
HA		1:500	A0	15.03.2011	