


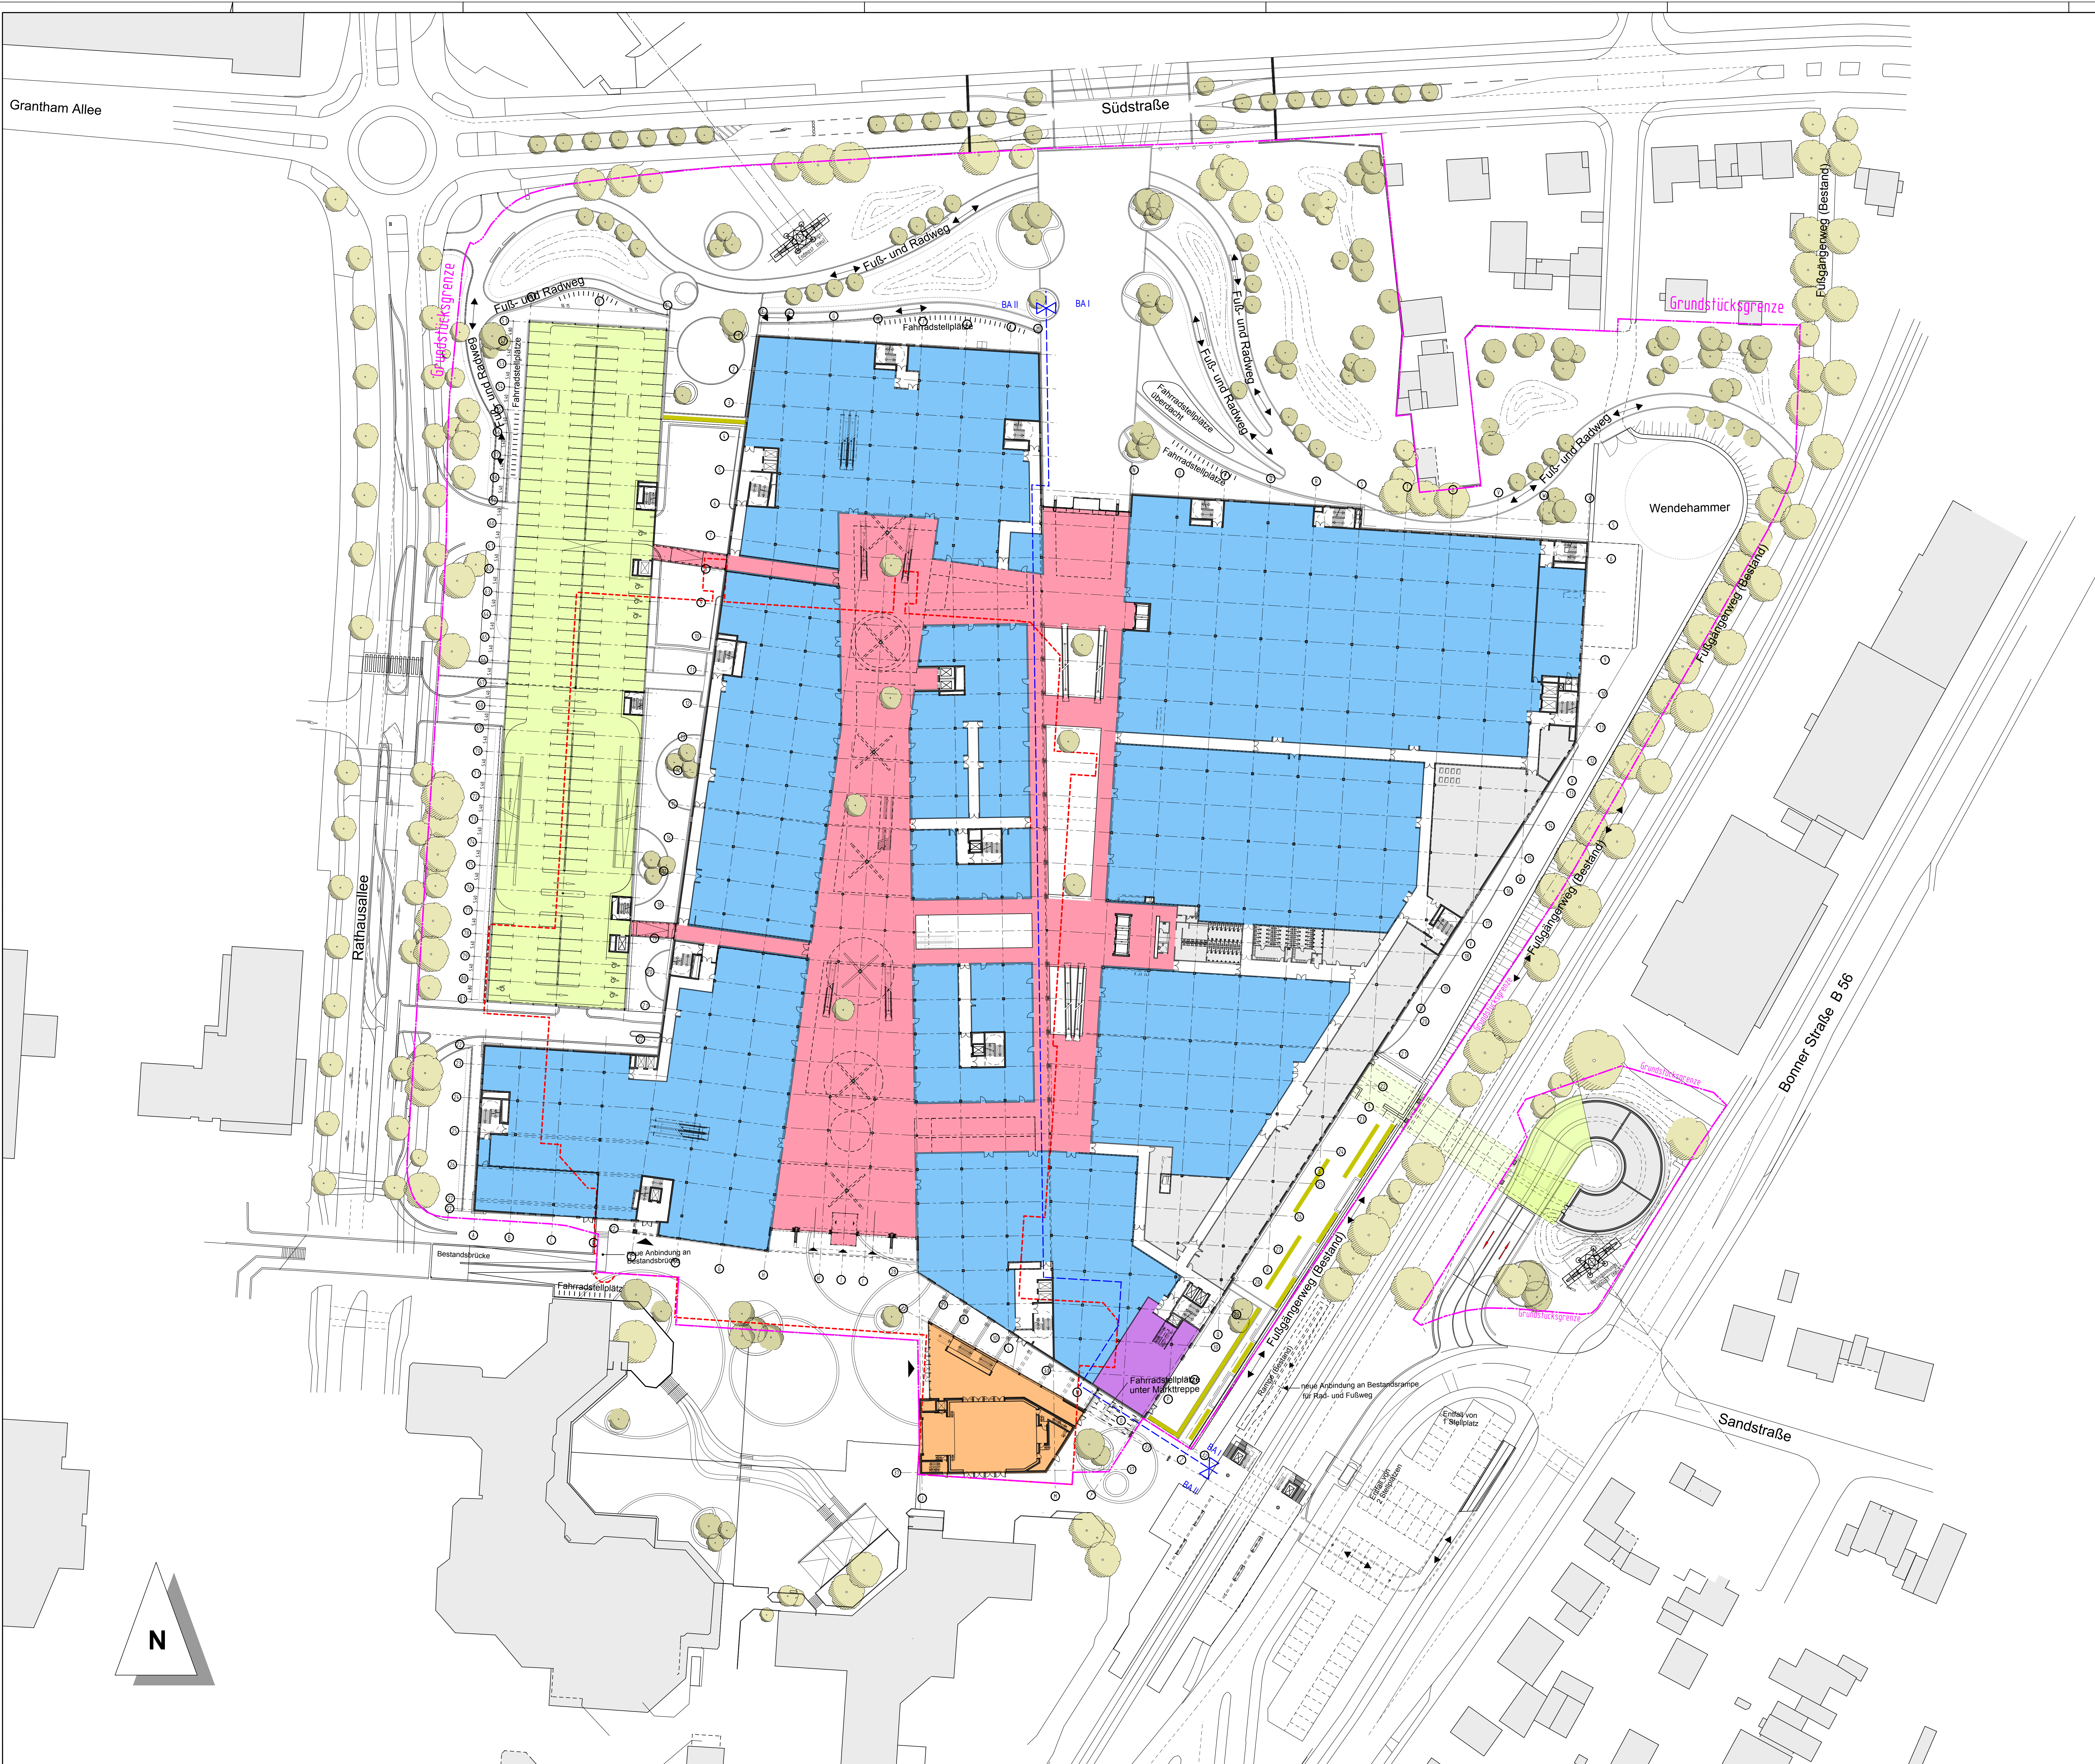

- Legende**
- Handel/Dienstleistung/Gastronomie
 - Nebenräume/Technik/Büros/Lager
 - Ladenstrasse mit Gastronomie/Handel
 - Parkflächen/Spindel
 - Bürgerforum mit Gastronomie
 - Kindergarten

PROJEKT			Urbane Mitte - Sankt Augustin	
BAUHER			Huma Einkaufspark	
Jost Hurler Beteiligungs- und Verwaltungsgesellschaft GmbH & Co.KG			DATUM UNTERSCHRIFT	
Leopoldstraße 236 80807 München			Telefon: 089 - 36 09 09 - 0 Telefax: 089 - 36 09 09 - 30	
PROJEKTMANAGEMENT			DATUM UNTERSCHRIFT	
Münchener Grund Projektmanagement-Beratung-Planung GmbH				
Deutschesstraße 88 80796 München			Telefon: 089 - 74 15 05 - 0 Telefax: 089 - 74 15 05 - 24	
GENERALPLANER			DATUM UNTERSCHRIFT	
Chapman Taylor				
Architektur und Städtebau Planungsgesellschaft mbH			Telefon: 0211 - 88 28 69 - 0 Telefax: 0211 - 88 28 69 - 30	
Peter-Müller-Straße 10 40468 Düsseldorf			Telefon: 0211 - 88 28 69 - 0 Telefax: 0211 - 88 28 69 - 30	
ARCHITEKTUR			DATUM UNTERSCHRIFT	
Chapman Taylor				
Architektur und Städtebau Planungsgesellschaft mbH			Telefon: 0211 - 88 28 69 - 0 Telefax: 0211 - 88 28 69 - 30	
Peter-Müller-Straße 10 40468 Düsseldorf			Telefon: 0211 - 88 28 69 - 0 Telefax: 0211 - 88 28 69 - 30	
PLANTITEL			PLANNUMMER	
Grundriss			±0.00=	
Marktebene / Parkebene 2			+59.60m ü.NHN	
CTA_AUG001_XX_AGGS_ME_1005_00_V			PL 005	
GEZEICHNET			DATUM	
HA	RM	MASSSTAB	1:500	15.03.2011
SERIE			PROSSE	A0